


I etap

Ochrona przy dotyku pośrednim:
samoczynne wyłączenie zasilania w układzie sieci TN-C

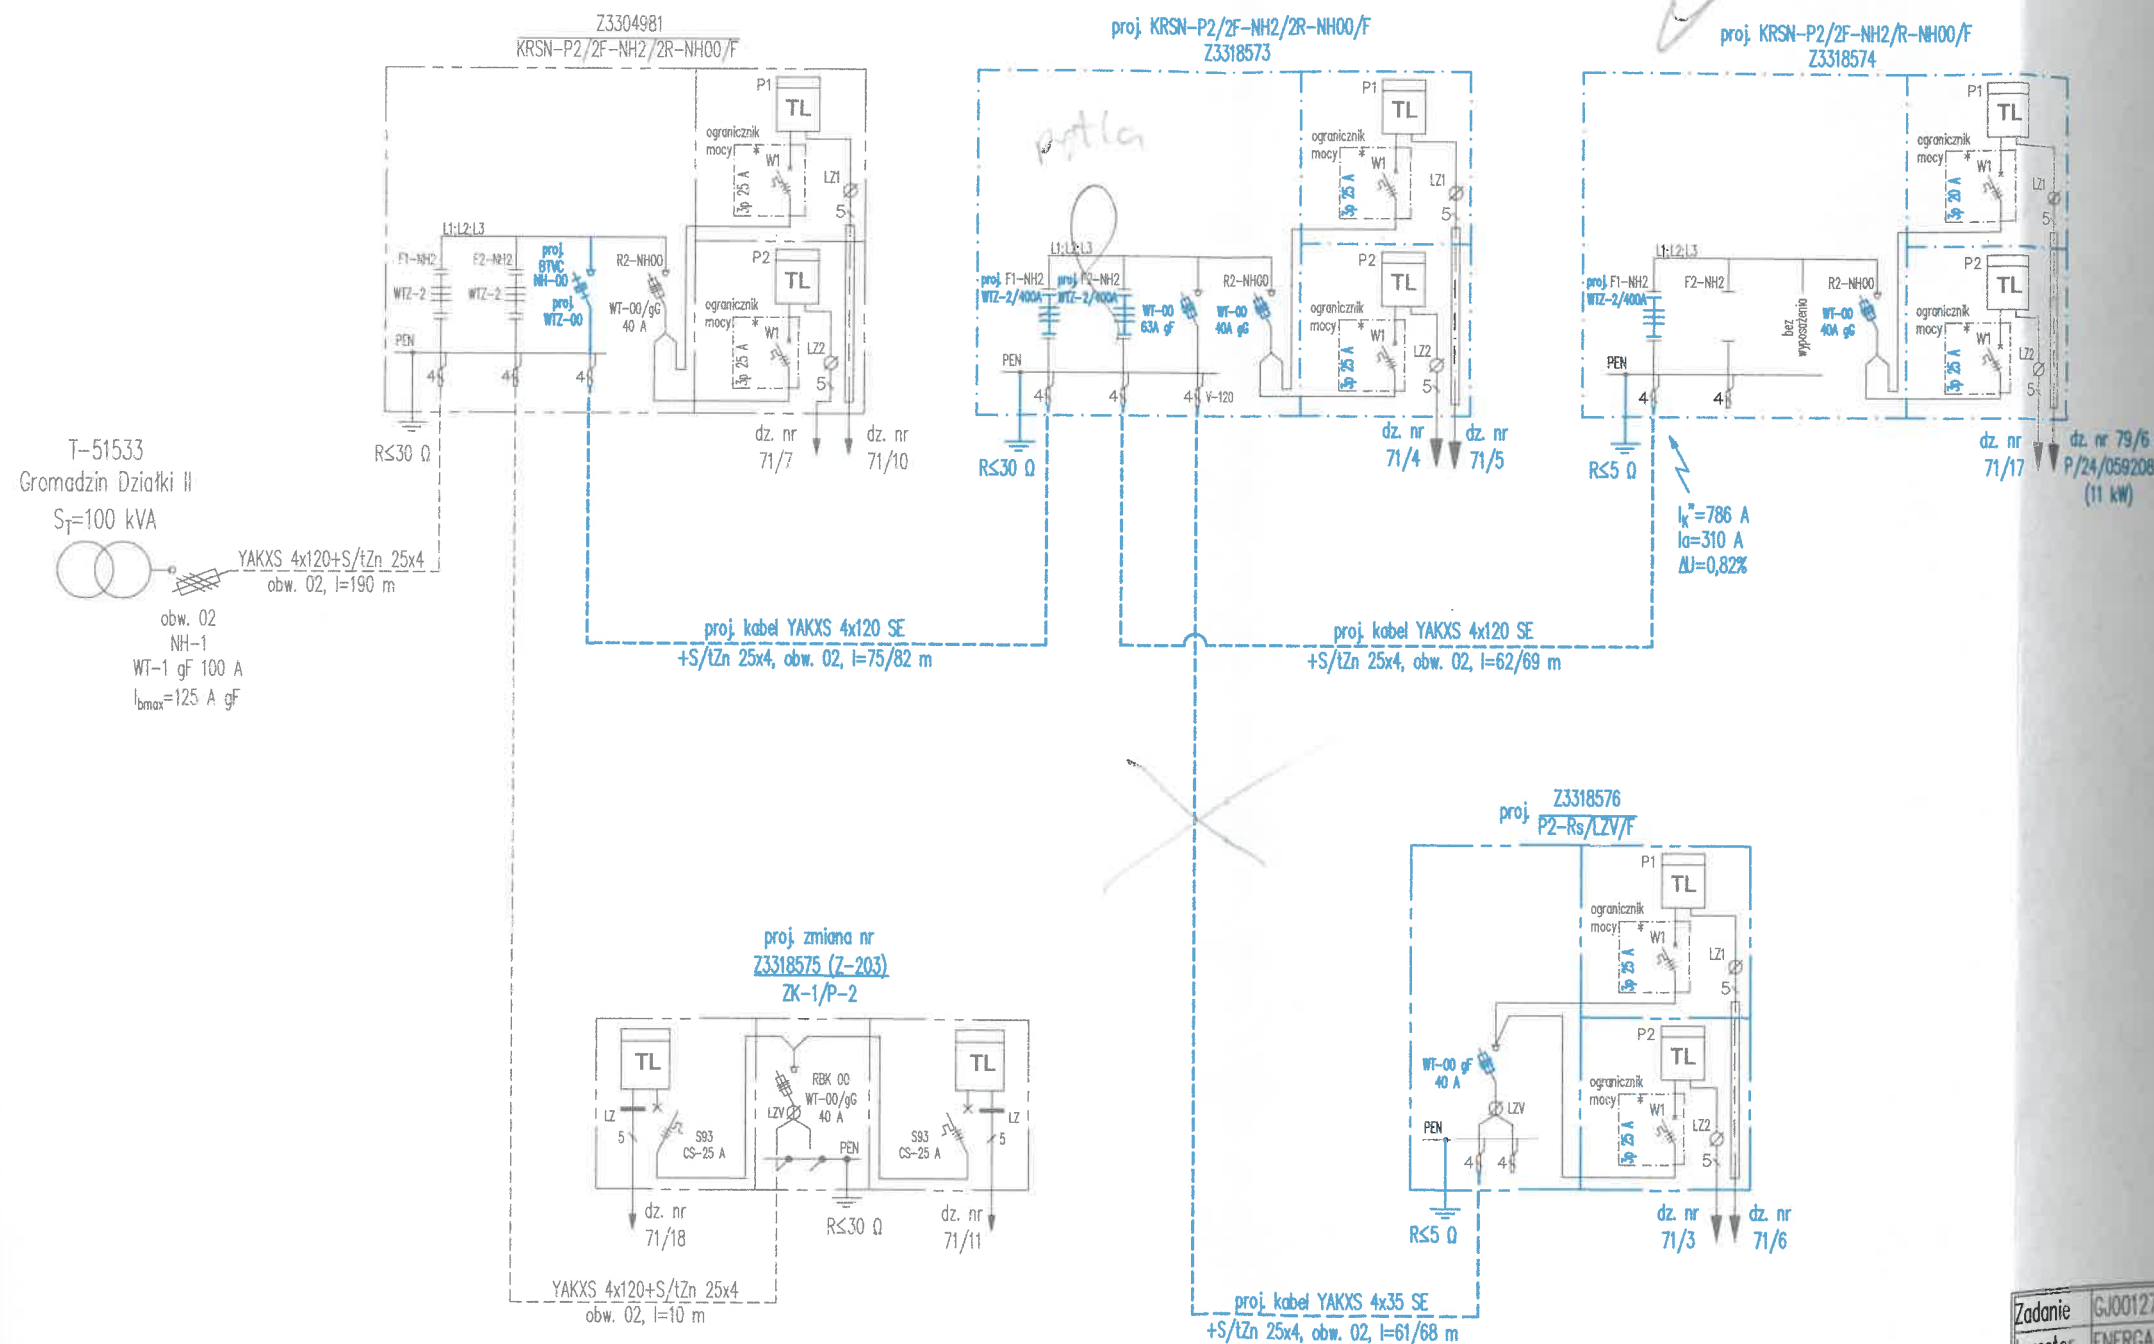

Zadanie	GJ00127/25, B/24/062236, P/24/059208, OBI/33/2405904		
Inwestor	ENERGA-OPERATOR SA, ul. Marynarki Polskiej 130, 80-557 Gdańsk		
Adres	Gmina Przywidz (220405_2), obręb Przywidz (0014), działki nr 71/16		
Temat	Budowa elektroenergetycznej sieci kablowej nN 0,4 kV		
Virtus Paweł Wojciechowski ul. Częstochowska, 80-180 Gdańsk T: 530526079; pawel.wojciechowski@virtus-gdansk.pl		Opracował mgr inż. Paweł Wojciechowski	
		Projektant mgr inż. Dariusz Szreder upr. nr POM/0281/PWBE/19	
		Data 18.09.2025	Skala -
Przedmiot rysunku SCHEMAT JEDNOKRESKOWY nn 0,4 kV		Nr rysunku E-2	