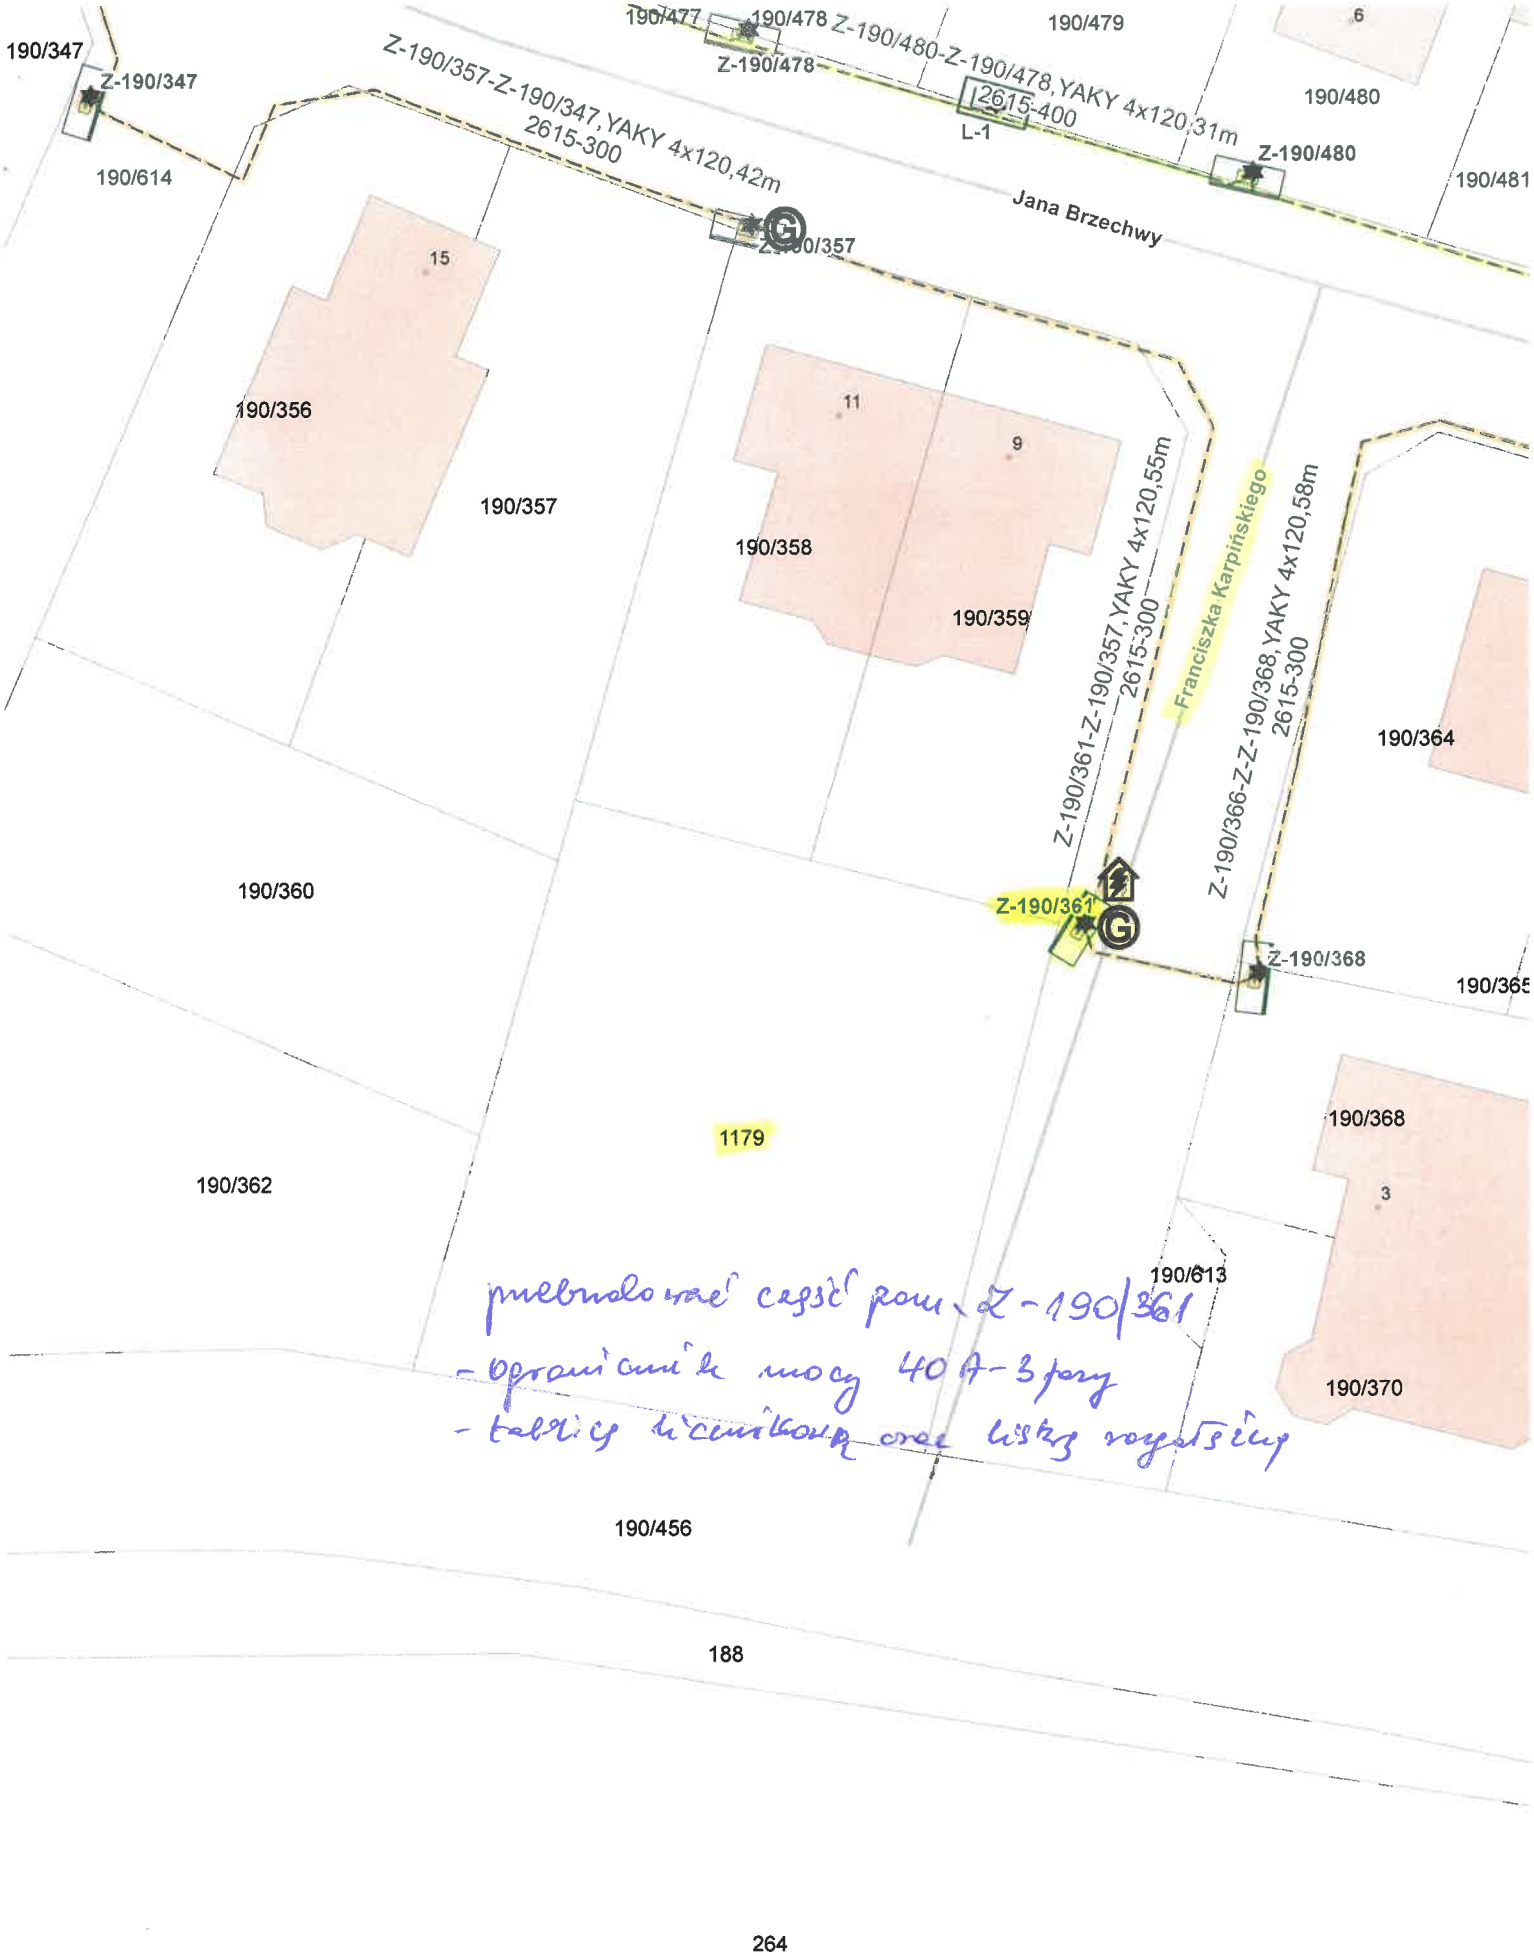

przebudować część pom. Z-190/361
- ograniczenie mocy 40 A-3 fazy
- tablicę licznikową oraz listwę rozgałęzną

Orientacyjna trasa przyłącza nN-0,4kV. Należy uzgodnić z Podmiotem Przyłączanym szczegółową lokalizację złącza kablowego / przyłącza.