


Ochrona przy dotyku pośrednim:
samoczynne wyłączenie zasilania w układzie sieci TN-C

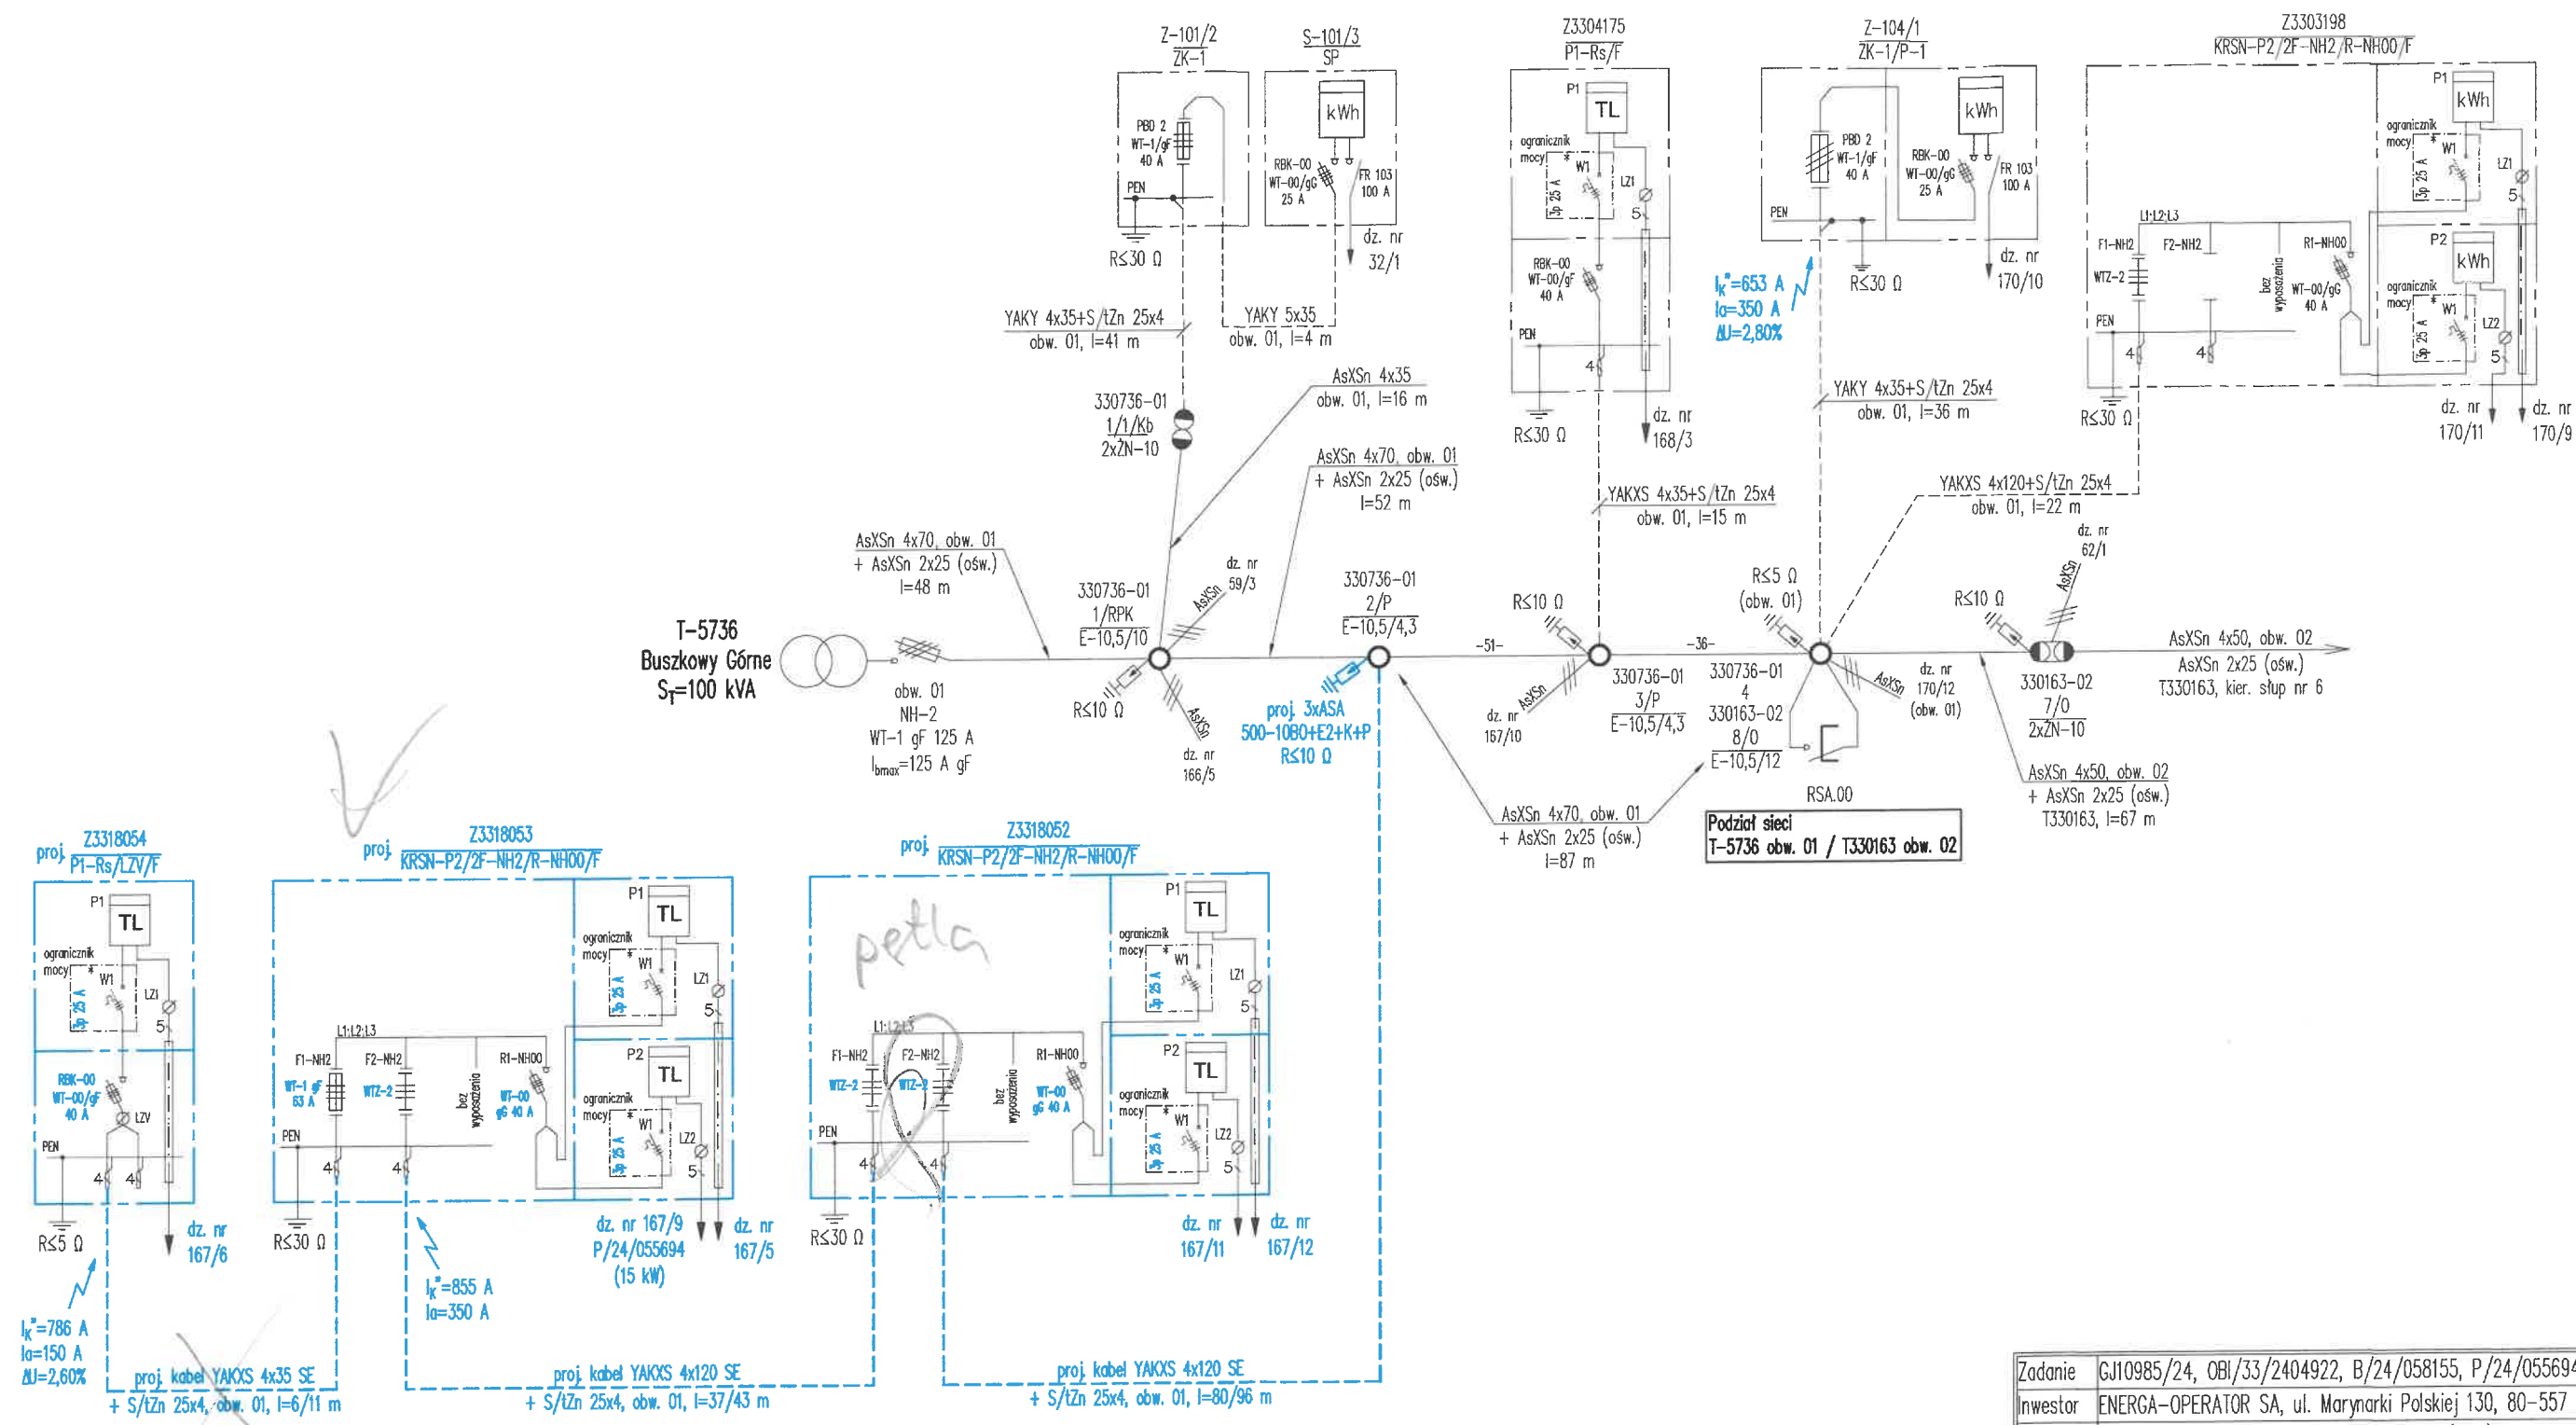

- LEGENDA
- projektowane urządzenia
 - istniejące urządzenia
 - AsXS przyłącze napowietrzne izolowane
 - ogranicznik przepięć

Zadanie	GJ10985/24, OBI/33/2404922, B/24/058155, P/24/055694
Inwestor	ENERGA-OPERATOR SA, ul. Marynarki Polskiej 130, 80-557 Gdańsk
Adres	Gmina Kalbudy (220403_2), obręb Buszkowy Górne (0003), miejscowość Buszkowy, ul. Leśna Góra, działki nr 167/8, 167/12
Obiekt budowlany	Budowa elektroenergetycznej sieci kablowej nn 0,4 kV
Projektant	EDS Energy sp. z o.o. ul. Świętokrzyska 58, 80-180 Gdańsk T: 507 101 532; @: biuro@edsenergy.pl
mgr inż. Dariusz Szreder specjalność instalacyjna POM/0281/PWBE/19	
Data	01.08.2025 r.
Skala	—
Tytuł rysunku	Schemat jednokreskowy nn 0,4 kV
Nr rysunku	E-2