

PROJEKT WYKONAWCZY

ZADANIE:	Zasilanie w energię elektryczną domu jednorodzinnego na działce nr 2433 przy ulicy Krótkiej w Tuliszkowie, gm. Tuliszków
NAZWA ZAMIERZENIA BUDOWLANEGO:	Budowa elektroenergetycznego przyłącza kablowego nn-0,4kV
ADRES I KATEGORIA OBIEKTU:	Miejscowość: Tuliszków ul. Krótka, gm. Tuliszków Kategoria obiektu budowlanego: XXVI
POZOSTAŁE DANE ADRESOWE:	Jednostka ewidencyjna: 302707_4 Miasto Tuliszków Numer i nazwa obrębu: 0001 Tuliszków Numery działek ewidencyjnych: 2433, 2436
INWESTOR:	ENERGA–OPERATOR SA ul. Marynarki Polskiej 130, 80-557 Gdańsk
ZLECENIE:	KW02476/25
OBI:	46/2500542
WARUNKI PRZYŁĄCZENIA:	P/25/005693
DATA OPRACOWANIA:	Wrzesień 2025
TOM:	I / III

PROJEKTANT:

mgr inż. Bartosz Michalski
Uprawnienia budowlane do projektowania
bez ograniczeń w specjalności instalacyjnej
w zakresie sieci, instalacji i urządzeń
elektrycznych i elektroenergetycznych
nr ewid.: WKP/0208/POOE/18;
nr wpisu do CROPUB: 4027/18/U/C

mgr inż. Bartosz Michalski
Uprawnienia budowlane do projektowania
bez ograniczeń w specjalności instalacyjnej
w zakresie sieci, instalacji i urządzeń
elektrycznych i elektroenergetycznych
nr ewid.: WKP/0208/POOE/18



Tuliszków, dnia 13.06.2025 r.

RRG.7230.62.2025.JU

Pracownia Projektowa OMEGA
Bartosz Michalski
63-400 Wysocko Wielki, ul. Leśna 4

Urząd Gminy i Miasta w Tuliszkowie po rozpatrzeniu wniosku z dnia 11.06.2025 r. złożonego przez ENERGA – OPERATOR S.A z siedzibą w Gdańsku, Oddział w Kaliszu, reprezentowaną przez pełnomocnika Pana Bartosza Michalskiego, prowadzącego działalność gospodarczą pod nazwą Pracownia Projektowa OMEGA Bartosz Michalski, działającego na mocy pełnomocnictwa nr 153/2025 z dnia 05.12.2025 r. udzielonego przez spółkę ENERGA-OPERATOR S.A. z siedzibą w Gdańsku, Oddział w Kaliszu przy Al. Wolności 8, 62-800 Kalisz w sprawie wyrażenia zgody na lokalizację elektroenergetycznego przyłącza kablowego nn-0,4 kV, w pasie drogi położonej na działce o numerze ewidencyjnym 2436, obręb Tuliszków, gm. Tuliszków w celu zasilenia w energię elektryczną budynku mieszkalnego jednorodzinnego zlokalizowanego na działce o numerze ewidencyjnym 2433, obręb Tuliszków, gm. Tuliszków, wg przedłożonej mapy do celów projektowych w skali 1:500, GEOŚ.6640.940.2025, uprzejmie informuje, że wyraża zgodę na powyższe **na następujących warunkach:**

1. Elektroenergetyczne przyłącze kablowe nN lokalizować zgodnie z załączonym planem.
2. Przyłącze elektroenergetyczne kablowe w pasie drogowym wykonać przeciskiem lub przewiertem w rurze osłonowej.
3. Po zakończonych robotach pas drogowy drogi położonej na działce o numerze ewidencyjnym 2436, obręb Tuliszków, przywrócić do stanu pierwotnego poprzez zagęszczenie wykopu, odtworzenie uszkodzonej nawierzchni drogi zgodnie z zastanym w terenie przekrojem, uprzątnięcie nadmiaru ziemi.
4. Przyszłe utrzymanie urządzeń należy do ich posiadaczy.
5. W przypadku gdy budowa, przebudowa lub remont przedmiotowej drogi będzie wymagała przełożenia urządzeń, o których mowa w niniejszym piśmie koszt tego przełożenia poniesie właściciel urządzenia.
6. W przypadku wystąpienia na trasie urządzeń elektroenergetycznych, kolizji z drzewami inwestor przed rozpoczęciem robót budowlanych zobowiązany jest do usunięcia ich na własny koszt po uzyskaniu decyzji zezwalającej od Starosty Tureckiego.
7. W przypadku wystąpienia na trasie urządzeń elektroenergetycznych, kolizji z infrastrukturą techniczną koszty jej usunięcia w całości poniesie inwestor na warunkach określonych przez właścicieli urządzeń infrastruktury technicznej, po uzyskaniu wszelkich zezwoleń zgodnie z obowiązującymi przepisami prawa.
8. Na działce o numerze ewidencyjnym 2436, obręb Tuliszków, w 2021 r. realizowana była inwestycja pn.: „Budowa ul. Krótkiej w Tuliszkowie”. Inwestycja została odebrana końcowo w dniu 07.09.2021r. Wykonawca Inwestycji drogowej udzielił gwarancji na okres 60 miesięcy (t.j. do 22.09.2026 r.), na wykonane roboty, w tym użyte materiały oraz zamontowane urządzenia, liczony od dnia zakończenia bezusterkowego odbioru końcowego robót. W związku z projektowanym przyłączem elektroenergetycznym na przedmiotowym odcinku inwestycji, przed złożeniem wniosku o czechwolenie na zajęcie pasa drogowego należy uzyskać od Gwaranta zgodę na wejście w teren oraz ustalić kto



będzie udzielał gwarancji na zakres objęty niniejszą decyzją. Wykonawca robót (Gwarant): VIA Krzysztof Rosiak, Stefania 29, 62-710 Władysławów, 725, 666 687

Ponadto inwestor przed rozpoczęciem robót budowlanych jest zobowiązany do:

1. dokonania czynności wymaganych przepisami ustawy z dnia 7 lipca 1994 r. – Prawo budowlane,
2. uzgodnienia z zarządcą drogi (w tym przypadku Burmistrz Gminy i Miasta Tuliszków), przed uzyskaniem pozwolenia na budowę lub zgłoszenia budowy albo wykonywania robót budowlanych, projektu budowlanego urządzenia objętego niniejszym zezwoleniem,
3. uzyskania od zarządcy drogi (w tym przypadku Burmistrz Gminy i Miasta Tuliszków) zezwolenia na zajęcie pasa drogowego, dotyczącego prowadzenia robót w pasie drogowym w terminie nie krótszym niż 14 dni przed przewidywanym terminem rozpoczęcia robót. Do wniosku należy dołączyć zatwierdzony projekt organizacji ruchu, jeżeli zajęcie pasa drogowego wpływa na ruch drogowy lub ogranicza widoczność na drodze lub powoduje wprowadzenie zmian w istniejącej organizacji ruchu pojazdów lub pieszych, jeżeli nie jest wymagany projekt organizacji ruchu to informacja o sposobie zabezpieczenia robót.

Niniejsze pismo jest zgodą na dysponowanie nieruchomością stanowiącą pas drogowy drogi położonej na działce o numerze ewidencyjnym 2436, obręb Tuliszków, gm. Tuliszków w części niezbędnej do realizacji robót, na cele budowlane.

Z up. Burmistrza

Paulina Gusek
Z-ca Burmistrza

Załącznik:

1. lokalizacja przyłącza

Otrzymują:

1. adresat
2. a/a

MAPA DO CELÓW PROJEKTOWYCH

Identyfikator zgłoszenia pracy geodezyjnej: GEOŚ.6640.940.2025


Jednostka ewidencyjna: 302707_4; Miasto Tuliszków

Obręb ewidencyjny: 0001; Tuliszków

Godło mapy: 6.170.23.18.3.2

Skala mapy: 1:500 Układ współrzędnych: 2000 Układ wysokości: PL-EVRF 2007 NH

Data opracowania mapy: 07.05.2025r

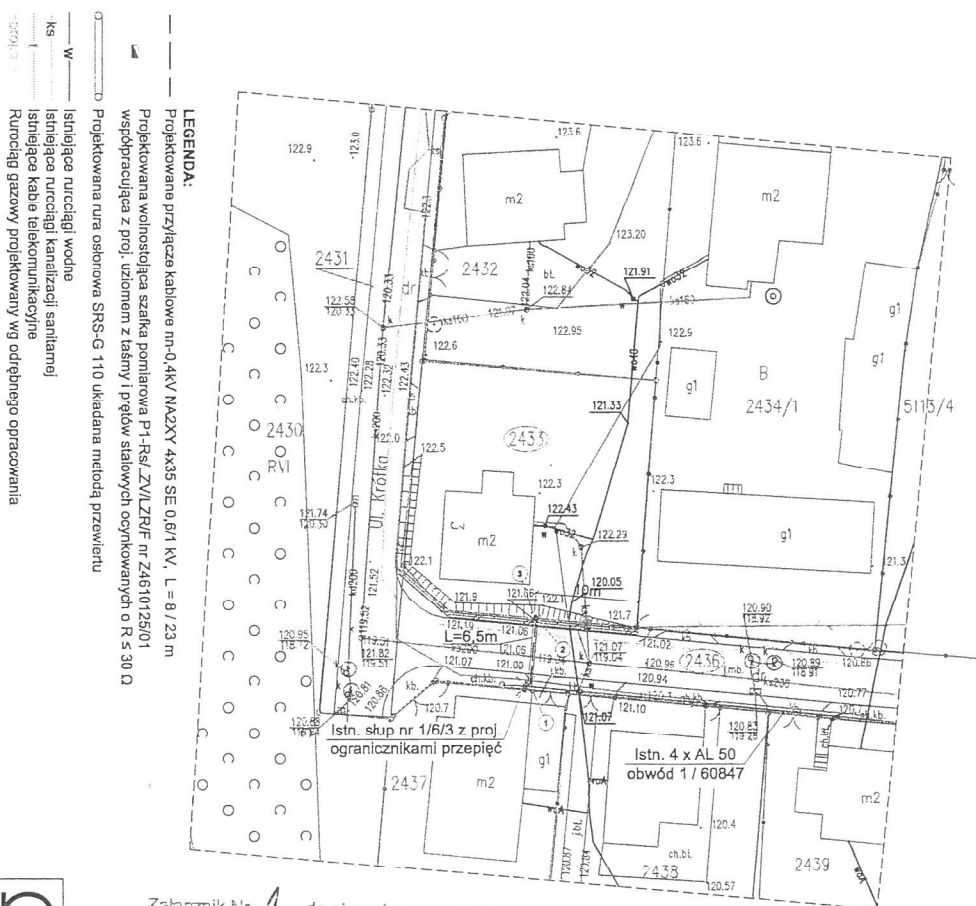

LEGENDA:

- Projektowana przyłącza kablowe nr 0-4kV N22XY 4x35 SE 0,6/1 kV, L=8/23 m
- Projektowana wolnostojąca szafka pomiarowa P1-Rst/ ZVILZRF nr Z4610125/01
- Współrzędną z proj. uziomem z lasny i pólów stalowych odcinkowych o R=30 Ω
- Projektowana rura osłonna SRS-G 110 układana metodą przewiertu
- Istniejąca nuciągła wodna
- Istniejąca nuciągła kanalizacji sanitarnej
- Istniejąca kabele telekomunikacyjne
- Rurę gazową projektowaną wg odrębnego opracowania

UMIAGNI:

1. Na skrzyżowaniu z pasem drogowym, projektowany kabel prowadzić w rurze osłonnej SRS-G 110 układanej metodą przewiertu zgodnie z przekreśleniem przedstawionym na rysunku nr E-03.
2. Przed wykonaniem przewiertu lokalizację istniejącej infrastruktury podziemnej należy powiadomić za pomocą przekopów próbnych lub otwarcia studzienek celem ewentualnego skorygowania głębokości przewiertu.
3. W pozostawionych miejscach kabli układać na głębokości 0,7 m.
4. Na skrzyżowaniach projektowanego kabla z istniejącymi kablami telekomunikacyjnymi, należy chronić je kablem z pomocą rur 2-dzielnich A110PS na długości skrzyżowania z dodaniem 0,5 m z obu stron.
5. Końce rur osłonowych należy zabezpieczyć za pomocą dławic czopowych typu EK 186/110 WR.
6. Na końcach kabla pozostawić zapasy o długości 1 m.
7. Na słupie nr 1/6/3 zainstalować ograniczniki przepięcia typu BOP-R 0,5/10 (b.p.) (wymiarów istn. ogranicznika) współpracujące z projektowanym uziomem z lasny i pólów stalowych odcinkowych o R=30 Ω.

Załącznik Nr. 1 do pisma/porozumienia

Burmistrza Gm. Tuliszków

Nr. RG.1230.02.2023 JV

z dnia 13.06.2025 r.

Z urzędu Burmistrza

Paulina Kasiak

Z-ca Burmistrza



ZAŁĄCZNIK DO DECYZJI DROGOWEJ

PRACOWNIA PROJEKTOWA OMEGA Pracownia Projektowa Dariusz Bartosz Michalski ul. 400 Wypoko Wierba 1, 62-700 Turak NIP: 623-264-22-97 REGON: 302-778-800 e-mail: pracownia.omega@gmail.com Prowadzenie i nadzór techniczny w zakresie inżynierii elektrycznej		Zasiłanie w energię elektryczną domu jednorodzinnego na działce nr 2433 przy ulicy Krótkiej w Tuliszkowie, gm. Tuliszków Budowa elektroenergetycznego przyłącza kablowego nr 0-4kV
Projektant: mgr inż. Bartosz Michalski Uprawnienie budowlane do projektowania i nadzoru technicznego w zakresie inżynierii elektrycznej nr ewid. INW/2018/0503/15, nr upraw. G/1070/05, 0427/19/010	Projekt zagospodarowania terenu E-01	Data: 06.2025 Skala: 60947/1 Data: 06.2025 Skala: 60947/1

WSPÓŁCZESNE GEODEZYJNE:

Lp. X Y

1. 5771370,7414 6519709,5650

2. 5771377,2582 6519710,1626

3. 5771377,2764 6519709,9634

Jestem świadomy odpowiedzialności karnej za złożenie fałszywych oświadczeń. Oświadczam, że operat techniczny zawierający rezultaty prac geodezyjnych w wyniku których powstał niniejszy dokument uzyskał pozytywny wynik weryfikacji	
Identyfikator zgłoszenia prac geodezyjnych	GEOŚ.6640.940.2025
Organ służby geodezyjnej, który otrzymał zgłoszenie	STAROSTA TURECKI
Wykonawca prac geodezyjnych	PRACOWNIA GEODEZYJNA "GEOTUR" Wojciech Małolepszy 62-700 Turak, ul. Płaskiego 1 tel. (053) 299 22 80; 501 435 107 NIP 624-050-06-00-00 REGON 14245719
Nr oraz data sporządzenia dokumentu zawierającego wyniki pozytywnej weryfikacji	podpis nr 1, z dnia 13.05.2025r
Imię i nazwisko oraz nr uprawnień zawodowych kierownika prac	Wojciech Małolepszy GEODEZA I PRACOWNIA NIP 624-050-06-00-00 REGON 14245719

WIELKOPOLSKI WOJEWÓDZKI
KONSERWATOR ZABYTKÓW
WOJEWÓDZKI URZĄD
OCHRONY ZABYTKÓW W POZNANIU
DELEGATURA W KONINIE
AL. 1 MAJA 7
62-510 KONIN

Ko.WA.5161.2224.2.2025

Decyzja jest ostateczna

data 20.07.2025 podpis _____

Wojewódzki Urząd Ochrony Zabytków
w Poznaniu
Kierownik Delegatury w Koninie

mgr Grzegorz Budnik

POZVOLENIE NR 202/2025/C

na prowadzenie badań archeologicznych

Na podstawie art. 89 pkt 2, art. 91 ust. 4 pkt 4, art. 92 ust. 3–6, art. 6 ust. 1 pkt 3 lit. a, art. 7 pkt 4, art. 22 ust. 2 i 4, art. 36 ust. 1 pkt 5 oraz art. 37 e ust. 1 i 2 Ustawy z dnia 23 lipca 2003 r. o ochronie zabytków i opiece nad zabytkami (Dz. U. z 2024 r., poz. 1292 z późniejszymi zmianami), § 18 ust. 1, 3 i 4 Rozporządzenia Ministra Kultury i Dziedzictwa Narodowego z dnia 2 sierpnia 2018 r. w sprawie prowadzenia prac konserwatorskich, prac restauratorskich i badań konserwatorskich przy zabytku wpisanym do rejestru zabytków albo na Listę Skarbów Dziedzictwa oraz robót budowlanych, badań architektonicznych i innych działań przy zabytku wpisanym do rejestru zabytków, a także badań archeologicznych i poszukiwań zabytków (tekst jednolity: Dz. U. z 2021 r., poz. 81), jak również na podstawie art. 104 Ustawy z dnia 14 czerwca 1960 r. – Kodeks postępowania administracyjnego (Dz. U. z 2024 r., poz. 572 z późniejszymi zmianami),

Wielkopolski Wojewódzki Konserwator Zabytków

po rozpatrzeniu wniosku z dnia 23.06.2025 r. (wpłynął w dniu 02.07.2025 r.), nadesłanego przez Energa–Operator S.A. Gdańsk, działającą przez pełnomocnika Pana Bartosza Michalskiego OMEGA Bartosz Michalski Wysocko Wielkie (pełnomocnictwo nr 285/2024 z dnia 15.11.2024 r.), w sprawie wydania pozwolenia na prowadzenie badań archeologicznych w związku z inwestycją polegającą na budowie elektroenergetycznego przyłącza kablowego nn-0,4kV do budynku mieszkalnego jednorodzinnego zlokalizowanego przy ul. Krótkiej w Tuliszkowie, która to inwestycja planowana jest do realizacji na nieruchomościach w granicach działek geodezyjnych nr 2433 i 2436 obręb Tuliszków, Miasta i Gmina Tuliszków, powiat turecki, województwo wielkopolskie,

zlokalizowanych w strefie prawnej ochrony konserwatorskiej zewidencjonowanego stanowiska archeologicznego nr 22, ob. AZP 60-40/104, ujętego w gminnej i wojewódzkiej ewidencji zabytków,

POZWALA

Energa–Operator S.A. Gdańsk

na prowadzenie badań archeologicznych w związku z inwestycją polegającą na budowie elektroenergetycznego przyłącza kablowego nn-0,4kV do budynku mieszkalnego jednorodzinnego zlokalizowanego przy ul. Krótkiej w Tuliszkowie, która to inwestycja planowana jest do realizacji na nieruchomościach w granicach działek geodezyjnych nr 2433 i 2436 obręb Tuliszków, Miasta i Gmina Tuliszków, powiat turecki, województwo wielkopolskie,

zlokalizowanych w strefie prawnej ochrony konserwatorskiej zewidencjonowanego stanowiska archeologicznego nr 22, ob. AZP 60-40/104, ujętego w gminnej i wojewódzkiej ewidencji zabytków.

Współrzędne geodezyjne badań archeologicznych:

1. X-5771370.7414 Y-6519709.5650
2. X-5771377.2582 Y-6519710.1626
3. X-5771377.2764 Y-6519709.9634

Termin ważności pozwolenia: do 31.12.2026 r.

Warunki szczególne:

1. Zakres i sposób prowadzenia badań archeologicznych określone zostały w stanowiącym integralną część tego pozwolenia programie badań archeologicznych opracowanym przez Pana Leszka Ziąbkę Usługi Archeologiczno-Konserwatorskie Kalisz oraz określone zostały w standardach badań archeologicznych wskazanych w załączniku do Rozporządzenia Ministra Kultury i Dziedzictwa Narodowego w sprawie prowadzenia prac konserwatorskich, prac restauratorskich i badań konserwatorskich przy zabytku wpisanym do rejestru zabytków albo na Listę Skarbów Dziedzictwa oraz robót budowlanych, badań architektonicznych i innych działań przy zabytku wpisanym do rejestru zabytków, a także badań archeologicznych i poszukiwań zabytków.

2. Ustanawia się obowiązek kierowania badaniami archeologicznymi albo samodzielnego wykonywania tych badań przez osobę posiadającą kwalifikacje, o których mowa w art. 37 e Ustawy o ochronie zabytków i opiece nad zabytkami.

3. Przekazanie Wielkopolskiemu Wojewódzkiemu Konserwatorowi Zabytków winno nastąpić nie później niż w terminie 14 dni przed dniem rozpoczęcia badań, a w toku badań na 14 dni przed dokonaniem zmiany osoby, o której mowa w pkt 1:

- a) imienia, nazwiska i adresu osoby, o której mowa w pkt 2;
- b) dokumentów potwierdzających spełnianie przez tę osobę wymagań, o których mowa w art. 37 e cytowanej wyżej ustawy;
- c) oświadczenia osoby, o której mowa w pkt 2, o przyjęciu przez tę osobę obowiązku kierowania badaniami archeologicznymi albo samodzielnego wykonywania tych badań.

4. Ponadto określa się warunki polegające na obowiązku:

a) niezwłocznego zawiadomienia Kierownika Delegatury w Koninie Wojewódzkiego Urzędu Ochrony Zabytków w Poznaniu o wszelkich zagrożeniach lub nowych okolicznościach ujawnionych w trakcie prowadzenia badań archeologicznych;

b) niezwłocznego zawiadomienia Kierownika Delegatury w Koninie Wojewódzkiego Urzędu Ochrony Zabytków w Poznaniu o przerwach w prowadzeniu badań archeologicznych mogących mieć wpływ na realizację programu badań archeologicznych;

c) prowadzenia dokumentacji przebiegu badań archeologicznych oraz opracowania wyników tych badań w sposób umożliwiający jednoznaczną identyfikację i dokładną przestrzenną lokalizację wszystkich czynności oraz dokonanych odkryć i przekazania jej do przekazania Kierownikowi Delegatury w Koninie Wojewódzkiego Urzędu Ochrony Zabytków w Poznaniu w terminie nie dłuższym niż 6 miesięcy od dnia zakończenia badań (wykonanej zgodnie z załącznikiem II do cytowanego wyżej Rozporządzenia Ministra Kultury i Dziedzictwa Narodowego), składającej się z następujących elementów:

1. karty zabytku archeologicznego zawierającej:

a) określenie miejsca usytuowania zabytku archeologicznego, z podaniem nazwy miejscowości, gminy, powiatu i województwa, numeru obszaru w wojewódzkiej ewidencji zabytków, numeru zabytku na tym obszarze, numeru stanowiska w miejscowości oraz współrzędnych geograficznych z dokładnością do jednej setnej sekundy wraz z danymi georeferencyjnymi, a w odniesieniu do polskich obszarów morskich, współrzędnych geocentrycznych geodezyjnych naniesionych na morską mapę nawigacyjną,

b) opis fizjograficzny,

c) określenie powierzchni przeprowadzonych badań archeologicznych,

d) wykaz faz zasiedlenia z podaniem liczby obiektów oraz zabytków datujących te fazy,

e) nazwisko kierownika badań archeologicznych, termin ich przeprowadzenia;

2) karty jednostek stratygraficznych zawierającej:

a) określenie miejsca usytuowania zabytku archeologicznego, z podaniem nazwy miejscowości, gminy, powiatu i województwa, numeru obszaru w wojewódzkiej ewidencji zabytków, numeru zabytku na tym obszarze, numeru stanowiska w miejscowości oraz współrzędnych geograficznych, a w odniesieniu do polskich obszarów morskich, współrzędnych geocentrycznych geodezyjnych naniesionych na morską mapę nawigacyjną,

b) numer jednostki stratygraficznej i jej lokalizacji w systemie podziału przestrzeni badawczej,

- c) określenie funkcji jednostki stratygraficznej,
 - d) wstępne datowanie jednostki stratygraficznej,
 - e) zasięg jednostki stratygraficznej,
 - f) opis jednostki stratygraficznej,
 - g) opis eksploracji jednostki stratygraficznej,
 - h) relację stratygraficzną;
 - 3) rejestru odkrytych zabytków;
 - 4) rejestru warstw;
 - 5) inwentarza:
 - a) zabytków wydzielonych,
 - b) zabytków masowych,
 - c) próbek,
 - d) dokumentacji rysunkowej,
 - e) dokumentacji fotograficznej;
 - 6) dokumentacji graficznej;
 - 7) dokumentacji fotograficznej;
 - 8) sprawozdania z badań;
 - 9) opracowania wyników badań;
 - 10) mapy lokalizacji zabytku archeologicznego w skali 1:10 000 z zaznaczonym jego hipotetycznym zasięgiem, a w odniesieniu do polskich obszarów morskich, planu batymetrycznego;
 - 11) graficznego przedstawienia rozplanowania odkrytych zabytków i warstw kulturowych z zaznaczoną siatką i oznaczeniem ich chronologii;
 - 12) planu warstwicowego zabytku z naniesioną siatką arową nawiązującą do osnowy geodezyjnej i planem wykopów;
 - 13) bibliografii oraz informacji o miejscu przechowywania dokumentacji wcześniej przeprowadzonych badań, jeżeli badania takie zostały przeprowadzone.
2. Dokumentacja badań archeologicznych zawiera imię, nazwisko i adres osoby lub nazwę, siedzibę i adres jednostki organizacyjnej, która sporządziła dokumentację, oraz imię, nazwisko i adres lub nazwę, siedzibę i adres właściciela lub posiadacza zabytku, a także o ile jest to możliwe – imię i nazwisko autora zabytku.
- d) prowadzenia doraźnej konserwacji pozyskanych zabytków i przekazania ich Kierownikowi Delegatury w Koninie Wojewódzkiego Urzędu Ochrony Zabytków w Poznaniu w terminie 3 lat od dnia zakończenia badań;
 - e) sporządzenia sprawozdania z przeprowadzonych badań archeologicznych i przekazania tego sprawozdania wojewódzkiemu konserwatorowi zabytków w terminie nie dłuższym niż 3 tygodnie od ich zakończenia.

UZASADNIENIE

Do Kierownika Delegatury w Koninie Wojewódzkiego Urzędu Ochrony Zabytków w Poznaniu wpłynął w dniu 02.07.2025 r. wniosek z dnia 23.06.2025 r., nadesłany przez Energa-Operator S.A. Gdańsk, działającą przez pełnomocnika Pana Bartosza Michalskiego OMEGA Bartosz Michalski Wysocko Wielkie (pełnomocnictwo nr 285/2024 z dnia 15.11.2024 r.), w sprawie wydania pozwolenia na prowadzenie badań archeologicznych w związku z inwestycją polegającą na budowie elektroenergetycznego przyłącza kablowego nn-0,4kV do budynku mieszkalnego jednorodzinnego zlokalizowanego przy ul. Krótkiej w Tuliszkowie, która to inwestycja planowana jest do realizacji na nieruchomościach w granicach działek geodezyjnych nr 2433 i 2436 obręb Tuliszków, Miasta i Gmina Tuliszków, powiat turecki, województwo wielkopolskie.

Przeprowadzenie badań archeologicznych na przedmiotowym obszarze jest uzasadnione ze względu na lokalizację wyżej wymienionej inwestycji w strefie prawnej ochrony konserwatorskiej zewidencjonowanego stanowiska archeologicznego nr 22, ob. AZP 60-40/104, ujętego w gminnej i wojewódzkiej ewidencji zabytków. Stanowisko to zostało odkryte w trakcie badań prowadzonych w ramach Archeologicznego Zdjęcia Polski i zewidencjonowane jako pozostałości osadnictwa ludności z okresu średniowiecza i z okresu nowożytnego.

Wszelkie roboty ziemne prowadzą do bezpowrotnego zniszczenia lub przekształcenia stanowiska archeologicznego. W związku z tym w przypadku podejmowania inwestycji związanych z pracami ziemnymi należy je prowadzić od początku w obecności archeologa. Tylko on stwierdza występowanie

obiektów archeologicznych oraz podejmuje właściwe działania w celu ich zadokumentowania.

Występowanie na terenie inwestycji zewidencjonowanego stanowiska archeologicznego nakazuje ochronę nawarstwień kulturowych istniejących w jego obrębie. Wyniki badań często stanowią jedyną dokumentację następujących po sobie epizodów osadniczych na tym terenie. Pozwalają skorygować, uszczegółowić i potwierdzić posiadane już dane. Pozyskany w trakcie badań materiał ruchomy umożliwia uzupełnienie danych o kulturze materialnej mieszkańców.

Prowadzenie robót ziemnych na terenie stanowiska archeologicznego wymaga zapewnienia badań archeologicznych i uzyskania na te badania – zgodnie z art. 36 ust. 1 pkt 5 Ustawy o ochronie zabytków i opiece nad zabytkami – pozwolenia Wielkopolskiego Wojewódzkiego Konserwatora Zabytków.

Po przeanalizowaniu treści wniosku wnioskodawcy oraz przedłożonego wraz z tym wnioskiem programu badań archeologicznych, które mają być przeprowadzone w związku z inwestycją polegającą na budowie elektroenergetycznego przyłącza kablowego nn-0,4kV do budynku mieszkalnego jednorodzinnego zlokalizowanego przy ul. Krótkiej w Tuliszkowie, która to inwestycja planowana jest do realizacji na nieruchomościach w granicach działek geodezyjnych nr 2433 i 2436 obręb Tuliszków, Miasta i Gmina Tuliszków, powiat turecki, województwo wielkopolskie, stwierdzono, że zrealizowanie badań archeologicznych we wskazanym zakresie jest niezbędne dla właściwej ochrony konserwatorskiej dziedzictwa archeologicznego, a sposób przeprowadzenia tych badań, określony w programie, o którym mowa w rozstrzygnięciu aktualnie wydawanej decyzji, jest właściwy ze stanowiska konserwatorskiego. Zachodzą zatem przesłanki merytoryczne do wydania pozwolenia zgodnie z wnioskiem wnioskodawcy.

Pozwolenie niniejsze obwarowano również warunkami wynikającymi z treści § 18 ust. 1 i 3 Rozporządzenia Ministra Kultury i Dziedzictwa Narodowego w sprawie prowadzenia prac konserwatorskich, prac restauratorskich i badań konserwatorskich przy zabytku wpisanym do rejestru zabytków albo na Listę Skarbów Dziedzictwa oraz robót budowlanych, badań architektonicznych i innych działań przy zabytku wpisanym do rejestru zabytków, a także badań archeologicznych i poszukiwań zabytków – wskazano mianowicie, że badaniami archeologicznymi musi kierować, lub samodzielnie je wykonywać, osoba posiadająca kwalifikacje, o których mowa w art. 37 e Ustawy o ochronie zabytków i opiece nad zabytkami. Zgłoszenia takiej osoby dokonuje się nie później niż w terminie 14 dni przed dniem rozpoczęcia badań. Wnioskodawca wraz z wnioskiem wskazał dane osoby, która będzie kierować badaniami archeologicznymi podczas wyżej wymienionej inwestycji oraz przedłożył dokumenty potwierdzające spełnianie przez tę osobę wymagań, o których mowa w art. 37 e cytowanej wyżej ustawy. W przypadku zmiany osoby, o której mowa powyżej, należy przekazać Kierownikowi Delegatury w Koninie Wojewódzkiego Urzędu Ochrony Zabytków w Poznaniu nie później niż w terminie 14 dni przed dniem rozpoczęcia badań, a w toku badań na 14 dni przed dokonaniem zmiany:

- a) imię, nazwisko i adres osoby kierującej lub samodzielnie wykonującej badania archeologiczne,
- b) dokumenty potwierdzające spełnianie przez tę osobę wymagań, o których mowa w art. 37 e Ustawy o ochronie i opiece nad zabytkami,
- c) oświadczenie osoby, o której wyżej mowa, o przyjęciu przez tę osobę obowiązku kierowania badaniami archeologicznymi albo samodzielnego wykonywania tych badań.

Mając na uwadze co przytoczono oraz w oparciu o art. 7 pkt 4 i art. 36 ust. 1 pkt 5 Ustawy o ochronie zabytków i opiece nad zabytkami orzekam jak w sentencji.

POUCZENIA

Pouczenie, co do prawa odwołania

1. Od decyzji niniejszej przysługuje stronom odwołanie do Ministra Kultury i Dziedzictwa Narodowego za pośrednictwem tutejszego organu w terminie 14 dni od dnia doręczenia (art. 127 § 1 i § 2 oraz 129 § 1 i § 2 Kodeksu postępowania administracyjnego).

2. Zgodnie z art. 127 a § 1 Kodeksu postępowania administracyjnego przed upływem biegu terminu do wniesienia odwołania strony mogą zrzec się prawa do wniesienia odwołania wobec organu administracji publicznej, który wydał decyzję. Z dniem doręczenia organowi administracji publicznej oświadczenia o zrzeczeniu się prawa do wniesienia odwołania przez ostatnią ze stron postępowania, decyzja staje się ostateczna i prawomocna (art. 127 a § 2 Kodeksu postępowania administracyjnego).

Pozostałe pouczenia

1. Kto prowadzi badania archeologiczne niezgodnie z zakresem lub warunkami określonymi w pozwoleniu wojewódzkiego konserwatora zabytków podlega karze pieniężnej w wysokości od 500 do 500 000 zł (art. 107d ust. 2 Ustawy o ochronie zabytków i opiece nad zabytkami).


2. Postępowanie w sprawie wydanego pozwolenia może zostać wznowione, a następnie pozwolenie może zostać zmienione lub cofnięte w drodze decyzji na podstawie art. 47 Ustawy o ochronie zabytków i opiece nad zabytkami, jeżeli w trakcie wykonywanych badań archeologicznych określonych w pozwoleniu wystąpiły nowe fakty i okoliczności, mogące doprowadzić do uszkodzenia lub zniszczenia zabytku.

Zawiadomienia przekazuje się pisemnie, za pomocą faksu lub za pomocą środków komunikacji elektronicznej, w rozumieniu art. 2 pkt 5 Ustawy z dnia 18 lipca 2002 r. o świadczeniu usług drogą elektroniczną (tekst jednolity: Dz. U. z 2020 r., poz. 340): nr tel. – 63 244 71 26, adres e-mail - konin.archeologia@poznan.wuoz.gov.pl

Administratorem Pani/Pana danych osobowych jest Wielkopolski Wojewódzki Konserwator Zabytków. Dalsze informacje dotyczące ochrony Pani/Pana danych osobowych znajdują się na stronie WWW pod adresem: <http://poznan.wuoz.gov.pl/ochrona-danych-osobowych-0>

Załącznik nr 1: mapa z zaznaczonym miejscem prowadzenia badań archeologicznych

Załącznik nr 2: informacja o prywatności

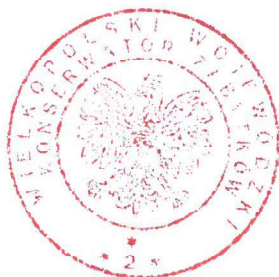

Z up. Wielkopolskiego Wojewódzkiego
Konserwatora Zabytków
mgr Grzegorz Budnik
Kierownik Delegatury w Koninie


Wniesiono opłatę skarbową w wysokości 99,00 zł
st. spec. ds. archeologii Natalia Lipowczyk

Otrzymują:

1. Energa-Operator S.A. Gdańsk
- pełnomocnik
Pan Bartosz Michalski OMEGA Bartosz Michalski Wysocko Wielkie
2. Miasto i Gmina Tuliszków
3. Pani Justyna Małolepsza zam. Tuliszków
4. aa NL

Sprawę prowadzi: st. spec. ds. archeologii Natalia Lipowczyk, tel. 632447126

~~mgr Grzegorz Budnik
Kierownik Delegatury w Koninie~~

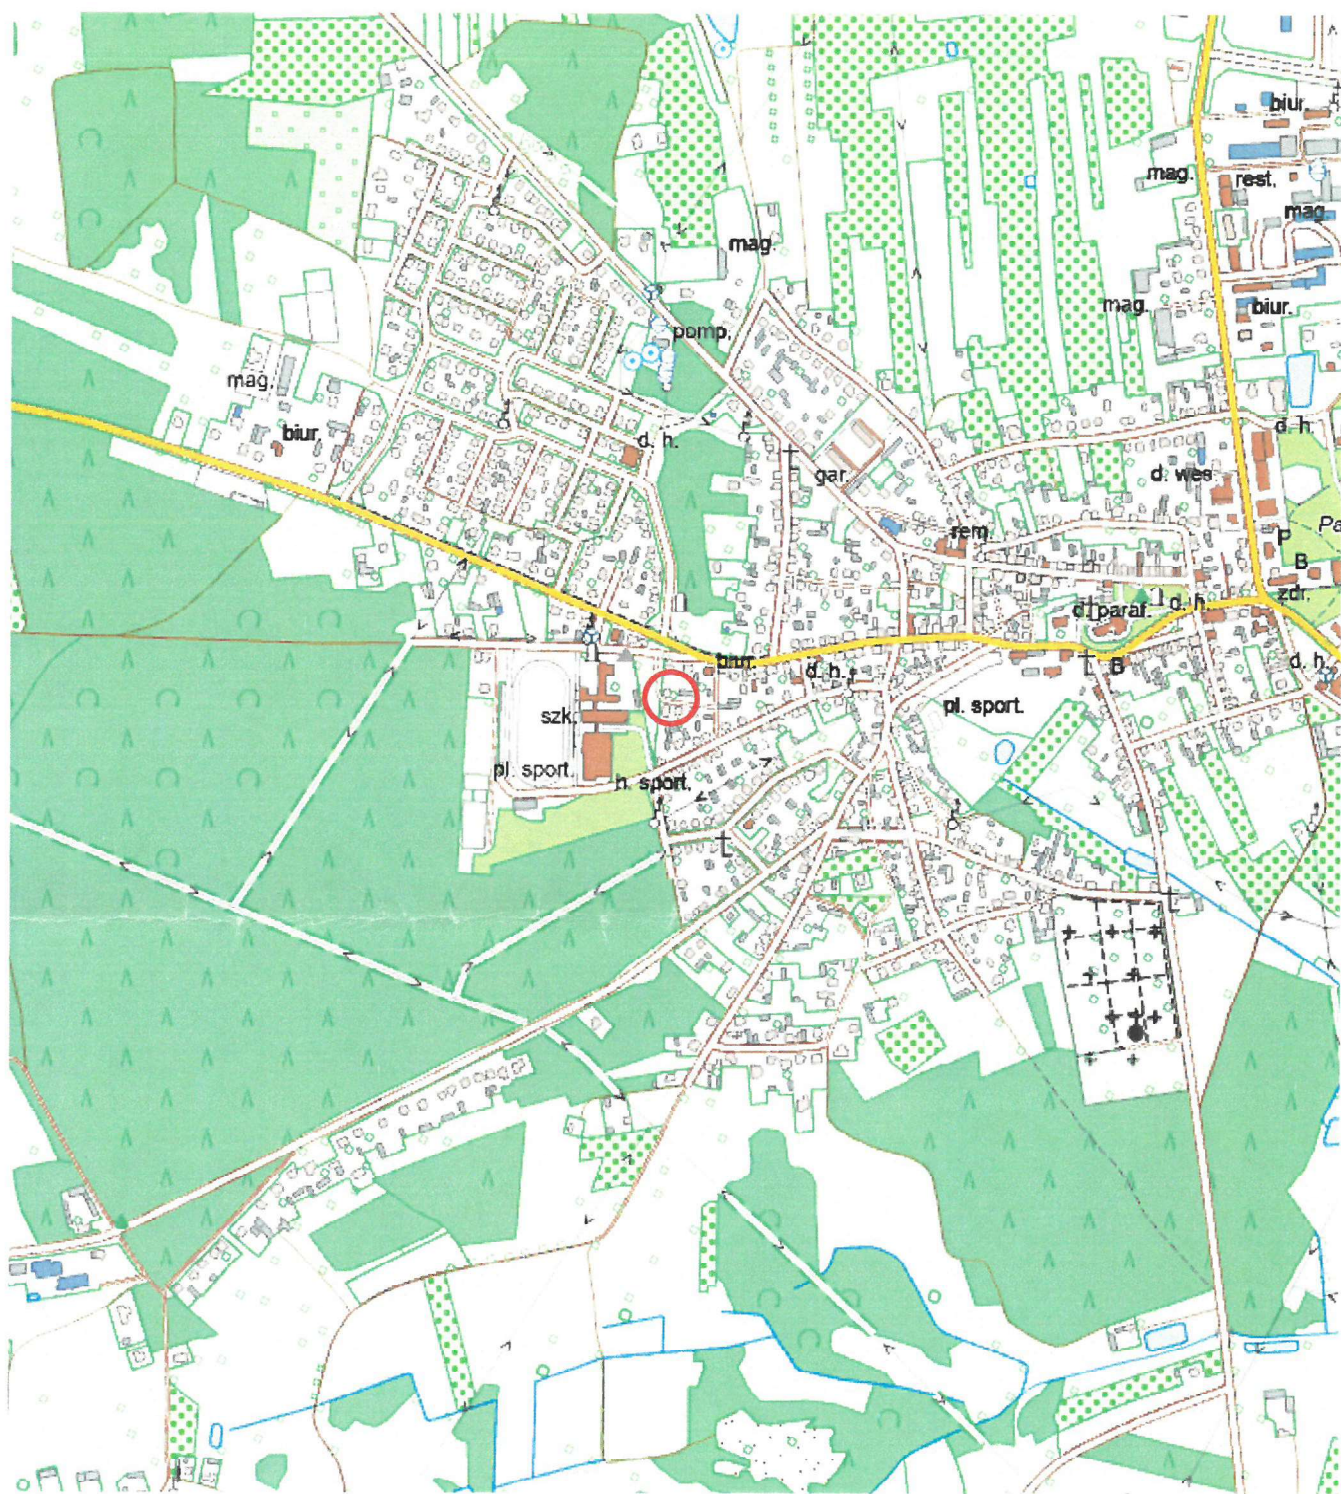

WOJEWODZKI URZĄD
OCHRONY ZABYTEKÓW w POZNANIU
Wojewódzki Konserwator Zabytków
DELEGATURA w KONINIE
UZGODNIŁO ZE STANOWISKA
KONSERWATORSKIEGO
Załącznik do decyzji o udzieleniu
z dnia 24.07.2025 r. nr 24/2025
L.dz. 224.2025

Z up. Wielkopolskiego Wojewódzkiego
Konserwatora Zabytków

Ingr Grzegorz Budnik
Kierownik Delegatury w Koninie

MAPA DO CELÓW PROJEKTOWYCH

Identyfikator zgłoszenia pracy geodezyjnej: GEOŚ.6640.940.2025


Jednostka ewidencyjna: 302707_4; Miasto Tulińsk

Obręb ewidencyjny: 0001; Tulińsk

Godto mapy: 6.170.23.18.3.2

Skala mapy: 1:500 Układ współrzędnych: 2000 Układ wysokości: PL-EVRF 2007 NH

Data opracowania mapy: 07.05.2025r

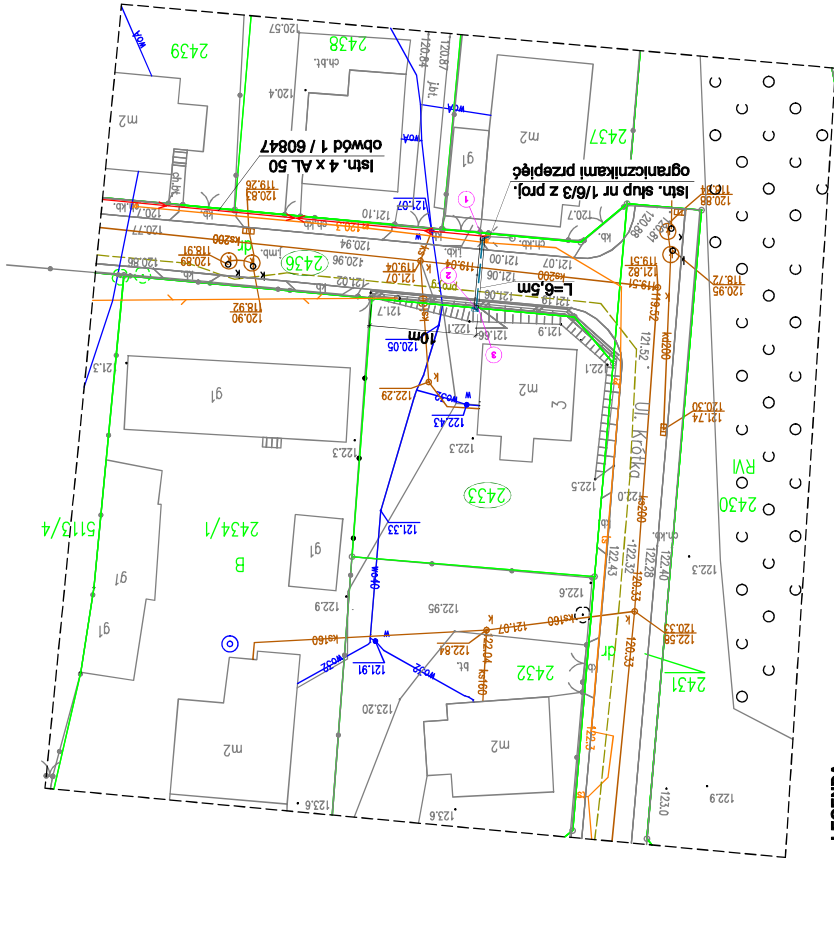

- LEGENDA:**
- Projektowane przyłącze kablowe nn-0.4kV NAX2Y 4x35 SE 0.6/1 kV, L = 8 / 23 m
 - Projektowana wolnostojąca szafka pomiarowa P1-Rs/LZVLZRF nr Z4610125/01 współpracująca z proj. uzieniem z taśmą i prętów stalowych ocynkowanych o R ≤ 30 Ω
 - Projektowana rura osłonowa SRS-G 110 układana metodą przewiertu
 - Istniejące rurociągi wodne
 - Istniejące rurociągi kanalizacji sanitarnej
 - Istniejące kable telekomunikacyjne
 - Rurociąg gazowy projektowany wg odrębnego opracowania


- UWAGI:**
- Na skrzyżowaniu z pasem drogowym, projektowany kabel prowadzić w nurze osłonowej SRS-G 110 układanej metodą przewiertu zgodnie z przekrojem przedstawionym na rysunku nr E-03.
 - Przed wykonaniem przewiertu lokalizację istniejącej infrastruktury podziemnej należy potwierdzić za pomocą przekopów próbnych lub otwarcia studzienek celem ewentualnego skorygowania głębokości przewiertu.
 - W pozostałych miejscach kabel układać na głębokości 0,7 m.
 - Na skrzyżowaniach projektowanego kabla z istniejącymi kablami telekomunikacyjnymi, należy chronić te kable za pomocą rur 2-dzielných A110PS na długości skrzyżowania z dodaniem 0,5 m z obu stron.
 - Korcie rur osłonowych należy zabezpieczyć za pomocą dławnic czopowych typu EK 186/110 WR.
 - Na końcach kabla pozostawić zapasy o długości 1 m.
 - Na słupie nr 1/6/3 zainstalować ogranicznik przepięć typu BOP-R 0,5/10 (bip) (wymienić istn. ogranicznik) współpracując z projektowanym uzieniem z taśmą i prętów stalowych ocynkowanych o R ≤ 10 Ω.

Jestem świadomy odpowiedzialności karnej za złożenie fałszywych oświadczeń. Wyniki których powstał niniejszy dokument uzyskał pozytywny wynik weryfikacji	
Identyfikator zgłoszenia prac geodezyjnych	GEOŚ.6640.940.2025
Organ służby geodezyjnej, który otrzymał zgłoszenie	STAROSTA TURECKI
Wykonawca prac geodezyjnych	PRACOWNIA GEODEZYJNA "GEOTUR" Wojciech Małolepszy 62-700 Turek, ul. Piłsudskiego 1 tel. (063) 209 22 00; 501 435 107 NIP 626-103-99-94 REGON 140242719
Inte i nazwisko oraz nr uprawnień zawodowych	Wojciech Małolepszy
Kierownika prac	Wojciech Małolepszy

WSPÓLRZĘDNE GEODEZYJNE:

Lp.	X	Y
1.	5771370.7414	6519709.5650
2.	5771377.2582	6519710.1826
3.	5771377.2764	6519709.9634

Za zgodność z oryginałem
podkładu mapowego
PROJEKTANT

<div>PRACOWNIA PROJEKTOWA</div> <div></div> <div>BARTOSZ MICHAŁSKI</div>	Załącznik:		KW02476/25
	Numer wariancji:		P/25/005683
	Obi:		46/2500542
	Status / oświadczenie:		60847 / 1
Data:		09.2025	
Skala:		1:500	
Nr rys.:		E-01	
<div>Pracownia Projektowa Omega, Bartosz Michałski 63-400 Wierzbno Wielkie, ul. Leśna 4 NIP: 632-26-23-97 REGON: 302-778-800 e-mail: pracownia.omega@gmail.com</div> <div>Projektowanie i konsulting elektryczne w zakresie sieci i instalacji elektrycznych</div>			
<div>Zadanie: Zasilanie w energię elektryczną domu jednorodzinnego na działce nr 2433 przy ulicy Krótkiej w Tulińskowie, gm. Tulińsk</div> <div>Nazwa zamawiacza budowlanego: Budowa elektroenergetycznego przyłącza kablowego nn-0,4kV</div>			
Rysunek:		Projekt zagospodarowania terenu	
Projektant:		mgr inż. Bartosz Michałski	
Uprawnienia budowlane do projektowania bez ograniczeń w specjalności instalacyjnej w zakresie sieci, instalacji i urządzeń elektrycznych i elektroenergetycznych nr ewid.: WKP0208P00E16; nr wpisu do GRUPUEK: 402716JUC			

znajdujące się w szafkach pomiarowych, w części dostępnej dla odbiorców należy zaplombować.