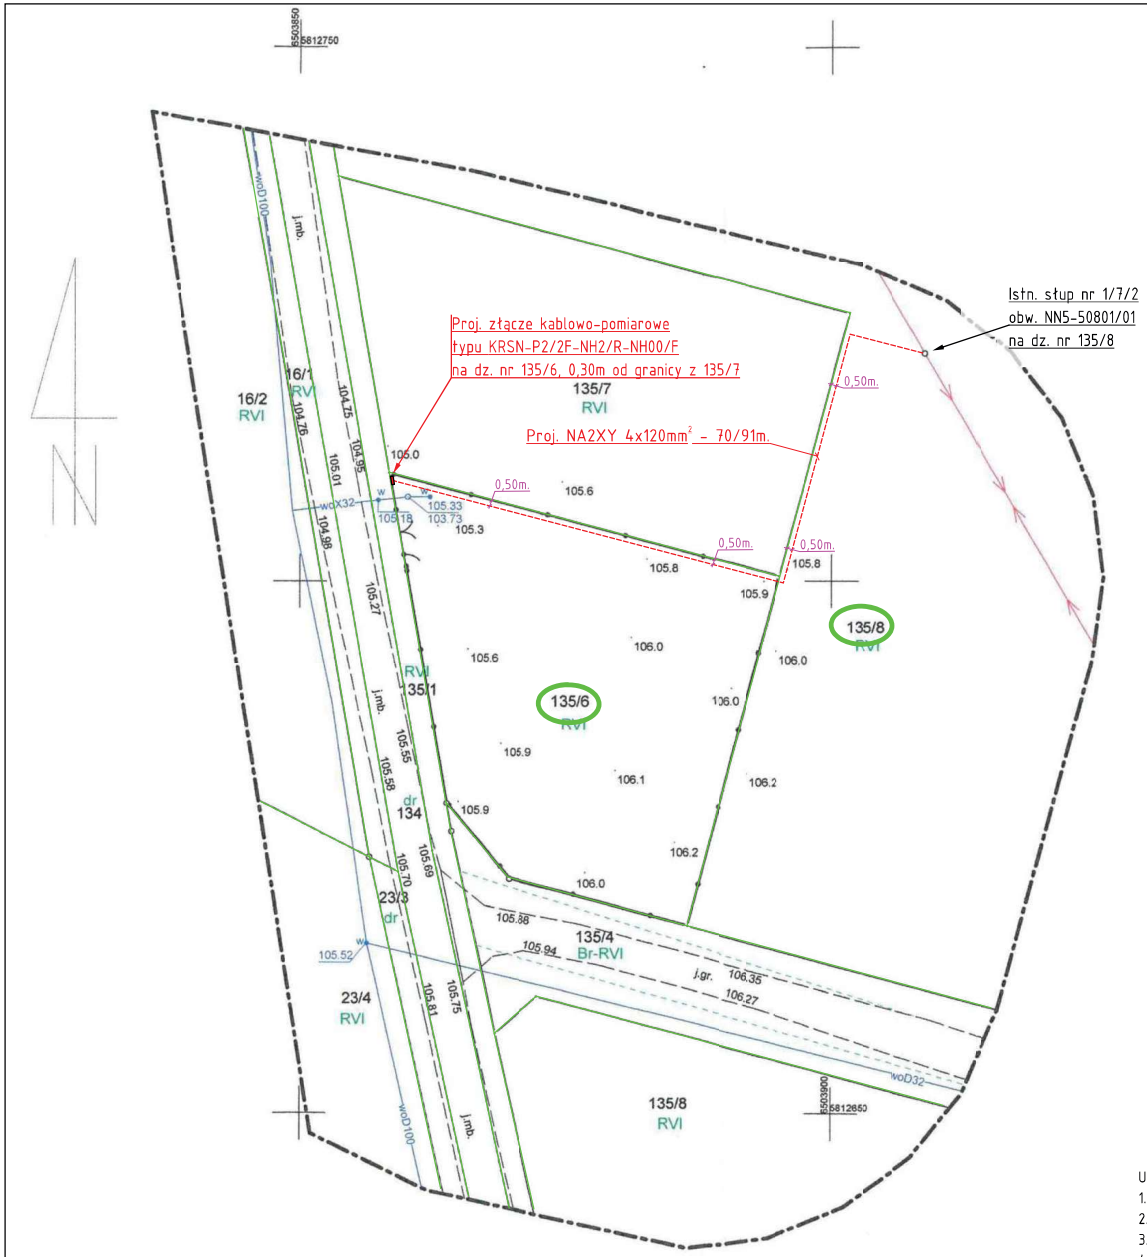

MAPA DO CELÓW PROJEKTOWYCH

Identyfikator zgłoszenia prac geodezyjnych		Z.40600.1149.2023
Położenie obszaru opracowania	Miejscowość	Tręby Stare
	Ulica	---
	Województwo	wielkopolskie
	Powiat	koniński
Gmina	Nazwa	Kleczew
Obręb ewidencyjny	Identyfikator	0020
	Nazwa	Tręby
Skala mapy		1 : 500
Nazwa układu współrzędnych	Prostokątnych płaskich	2000/6
	Układu wysokości	Kronsztadt 60
Określenie obszaru, który był przedmiotem aktualizacji		
Informacje o służebnościach gruntowych mających wpływ na zagospodarowanie gruntów zlokalizowanych w granicach projektowanej inwestycji		Mapa została wykonana bez ustalenia obciążeń dotyczących służebności gruntowych ujawnionych w KW.
Data opracowania mapy		08.05.2023 r.

USŁUGI GEODEZYJNE
inż. Patryk Janczak
Osiecza Druga 28A, 62-586 Rzgów
NIP 6653031523 REGON: 386460652
Tel: 726 691 054
Nazwa wykonawcy prac geodezyjnych

inż. Patryk Janczak
geodeta uprawniony
nr upr. zawod. 24148
Nr uprawnień i podpis geodety/ Kierownik prac geodezyjnych/

Informacja: Nie wyklucza się istnienia w terenie innych, niewykazanych na niniejszej mapie urządzeń podziemnych, które nie były zgłoszone do inwentaryzacji .

Oświadczam, że niniejszy dokument został opracowany w wyniku prac geodezyjnych i kartograficznych, których rezultaty zawiera operat techniczny pozytywnie zweryfikowany. Jednocześnie informuję, że jestem świadomy odpowiedzialności karnej za złożenie fałszywego oświadczenia.

Identyfikator zgłoszenia prac geodezyjnych	Z.40600.1149.2023
Organ służby geodezyjnej, który otrzymał zgłoszenie	Starosta Koniński
Wykonawca prac geodezyjnych	USŁUGI GEODEZYJNE Inż. Patryk Janczak Osiecza Druga 28A, 62-586 Rzgów NIP 665-303-15-23; TEL. 726-691-054
Nr oraz data sporządzenia dokumentu zawierającego wynik pozytywnej weryfikacji	Protokół weryfikacji nr Z.40600.1149.2023_2 z dnia 26.05.2023 r.
Imię i nazwisko oraz nr uprawnień zawodowych kierownika prac	Patryk Janczak Nr uprawnień 24148

LEGENDA i ZESTAWIENIE LINII

— — — Proj. NA2XY 4x120mm² - 70/91m.

Proj. złącze kablowo-pomiarowe KRSN-P2/2F-NH2/R-NH00/F - 1 szt.

Istn. słup

UWAGI

1. Wykopy pod kabel nN-0,4 kV w pobliżu istniejących urządzeń podziemnych WYKONAĆ RĘCZNIE!
2. Przed przystąpieniem do prac istniejące uzbrojenie podziemne zlokalizować przy pomocy przekopów próbnych pod nadzorem właścicieli urządzeń
3. Zapoznać się z uzgodnieniami branżowymi
4. Skrzyżowania i zbliżenia do urządzeń podziemnych wykonać zgodnie z normą N SEP-E-004.

APG PROJEKT

P/23/026889	KJ00029/23		OBI/45/2303626
Obiekt: Budowa przyłącza elektroenergetycznego nN-0,4kV kablowego dla zasilania budynku mieszkalnego - jednorodzinnego na dz. nr 135/6 w m. Tręby Stare, gm. Kleczew, pow. koniński, woj. wielkopolskie.	Projektował: mgr inż. Grzegorz Jarysz Upr. bud. nr WKP/0168/POOE/12 Specjalność: Instalacyjna w zakresie sieci, instalacji i urządzeń elektrycznych i elektroenergetycznych		mgr inż. Grzegorz Jarysz Uprawnienia budowlane do projektowania bez ograniczeń w specjalności instalacje i sieci elektryczne i elektroenergetyczne Nr ewid. WKP/0168/POOE/12
	Opracował: mgr inż. Aleksander Arciszewski		
Przedmiot projektu: Projekt zagospodarowania terenu	Data: 03.2024	Skala: 1 : 500	Symbol: 154/23 / Nr rys.: 1