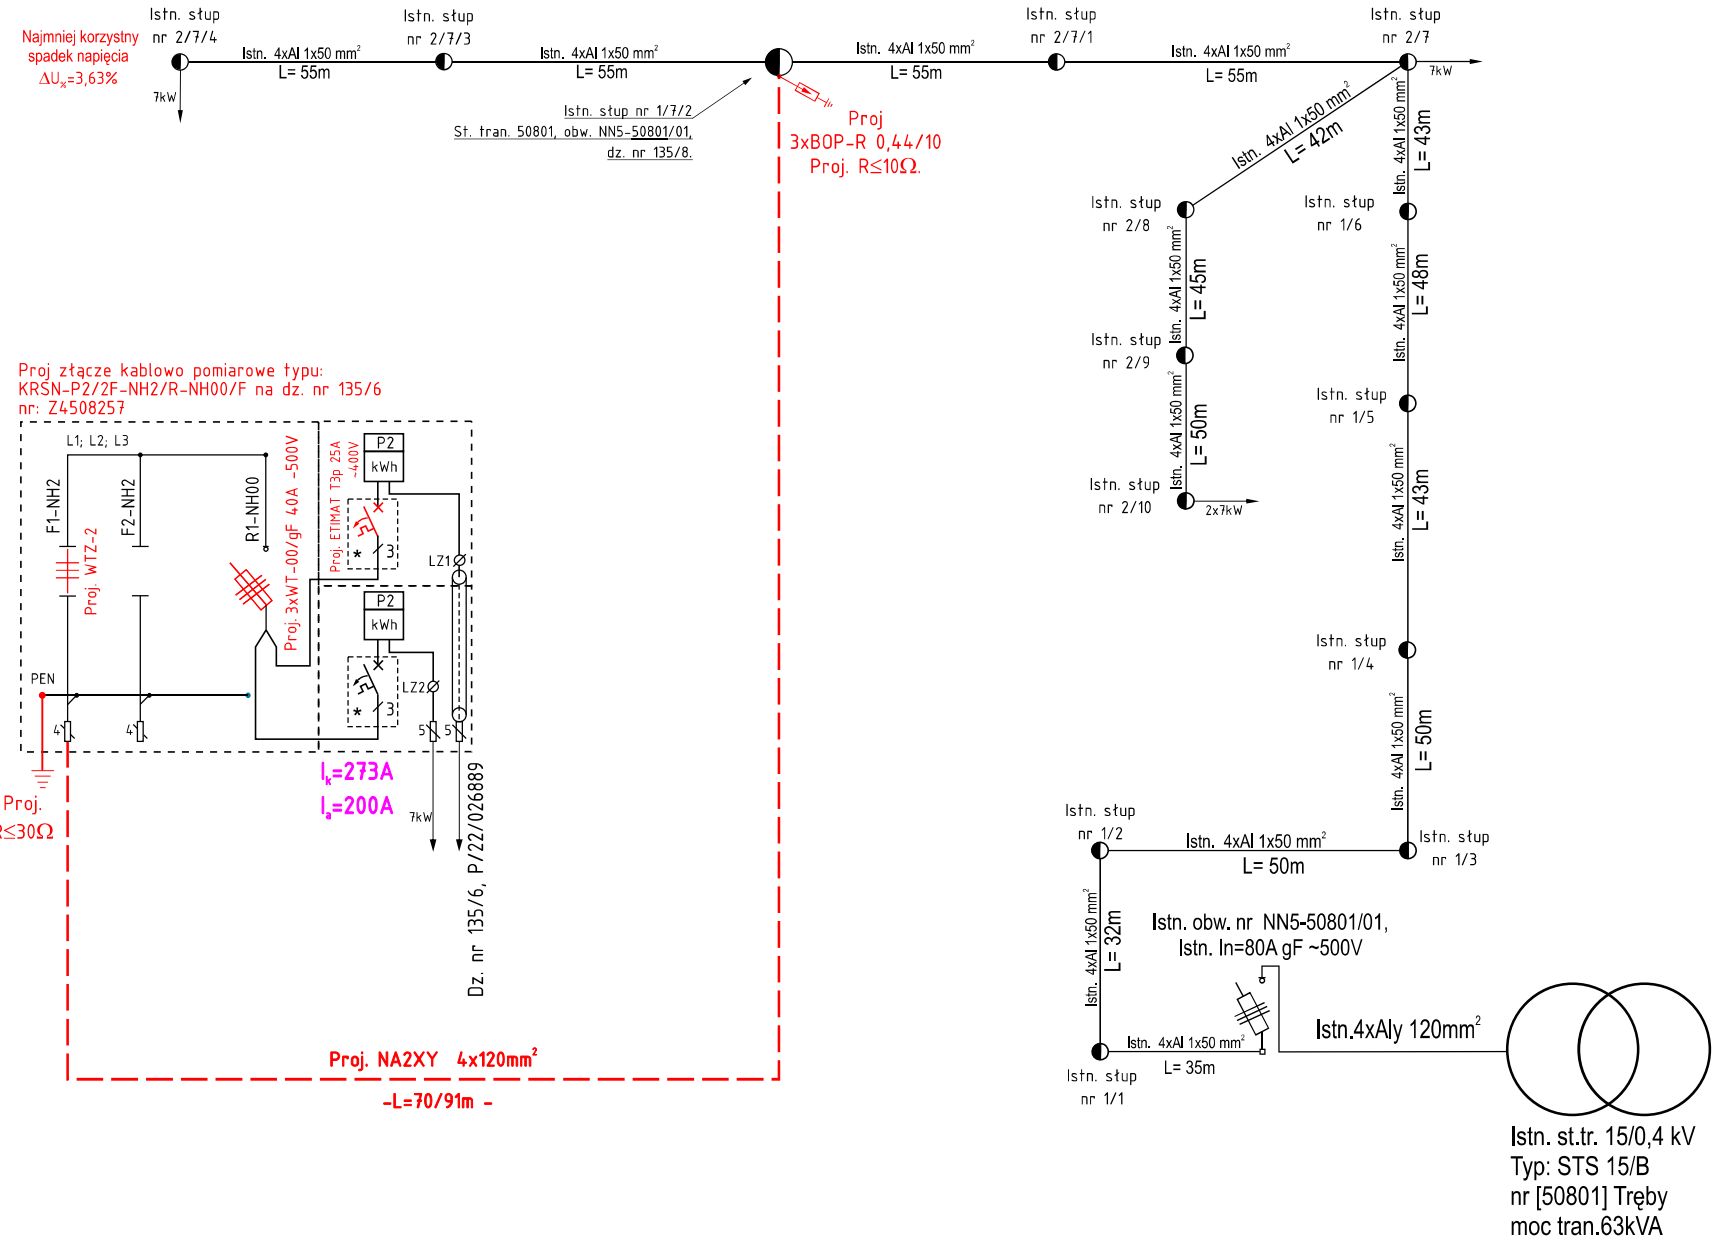

OZNACZENIA:

1. Tablica licznikowa uniwersalna
2. Ogranicznik mocy (w obudowie typu S5)
   obudowa przystosowana do plombowania
3. Listwa zaciskowa do 16mm2
4. Rozłącznik bezpiecznikowy skrzynkowy WLK 00
5. Listwa rozgałęźna do 2x240mm2
6. Listwa rozgałęźna "1" 35/16mm,
7. KWh - licznik energii czynnej

APG PROJEKT	P/23/026889	KJ00029/23	OBI/45/2303626
	Obiekt: Budowa przyłącza elektroenergetycznego nN-0,4kV kablowego dla zasilania budynku mieszkalnego - jednorodzinnego na dz. nr 135/6 w m. Tręby Stare, gm. Kleczew, pow. koniński, woj. wielkopolskie.	Projektował: mgr inż. Grzegorz Jarysz Upr. bud. nr WKP/0168/POOE/12 Specjalność: Instalacyjna w zakresie sieci, instalacji i urządzeń elektrycznych i elektroenergetycznych	mgr inż. Grzegorz Jarysz Uprawnienia budowlane do projektowania bez ograniczeń w specjalności instalacje i sieci elektryczne i elektroenergetyczne Nr ewid. WKP/0168/POOE/12
		Opracował: mgr inż. Aleksander Arciszewski	
	Przedmiot projektu: Schemat elektryczny zasilania	Data: 03.2024 / Skala:	Symbol: 154/23 / Nr rys. 2