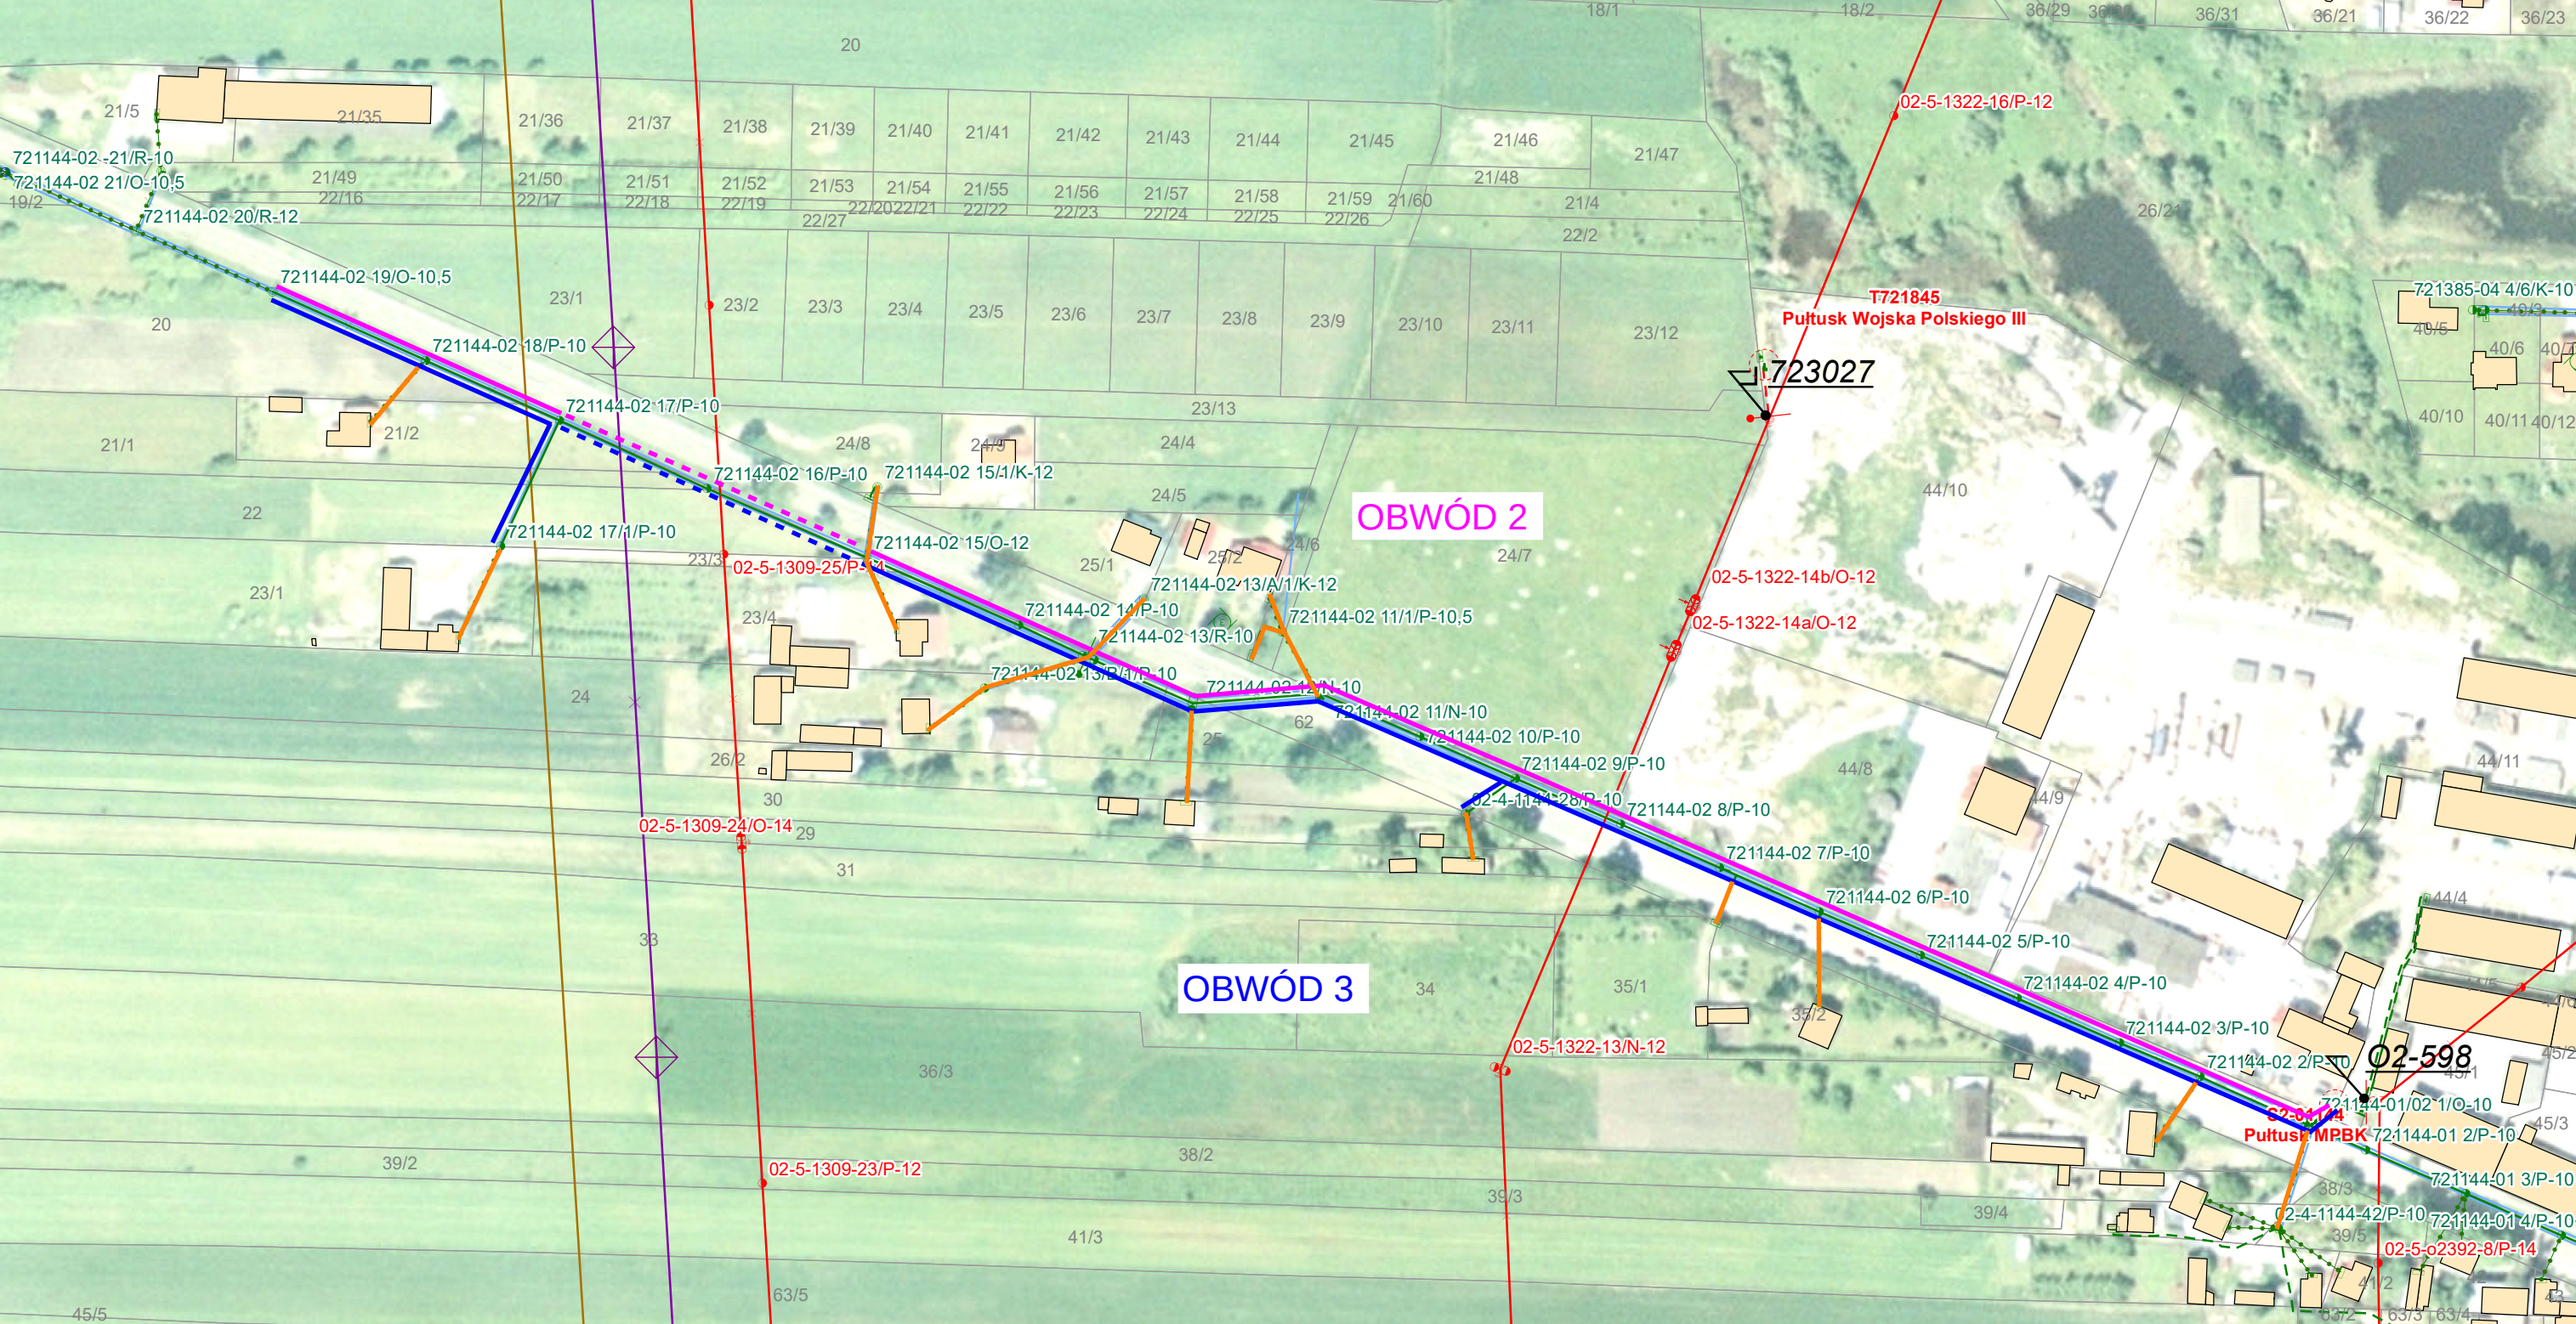
721144-02 21/R-10
721144-02 21/O-10,5
721144-02 20/R-12
721144-02 19/O-10,5
721144-02 18/P-10
721144-02 17/P-10
721144-02 17/1/P-10
721144-02 16/P-10
721144-02 15/1/K-12
721144-02 15/O-12
02-5-1309-25/P-12
721144-02 14/P-10
721144-02 13/A/1/K-12
721144-02 13/R-10
721144-02 13/P/1/P-10
721144-02 12/N-10
721144-02 11/1/P-10,5
721144-02 11/N-10
721144-02 10/P-10
721144-02 9/P-10
02-4-1144-28/P-10
721144-02 8/P-10
721144-02 7/P-10
721144-02 6/P-10
721144-02 5/P-10
721144-02 4/P-10
721144-02 3/P-10
721144-02 2/P-10
721144-01/02 1/O-10
721144-01 2/P-10
721144-01 3/P-10
721144-01 4/P-10
02-5-1322-16/P-12
T721845
Pułtusk Wojska Polskiego III
723027
02-5-1322-14b/O-12
02-5-1322-14a/O-12
02-5-1322-13/N-12
721385-04 4/6/K-10
02-598
02-5-1309-24/O-14
02-5-1309-23/P-12
02-4-1144-42/P-10
02-5-o2392-8/P-14
OBWÓD 2
OBWÓD 3