



POSADOWIENIA STACJI MRw-b  
W GRUNTACH NIEWYSADZINOWYCH

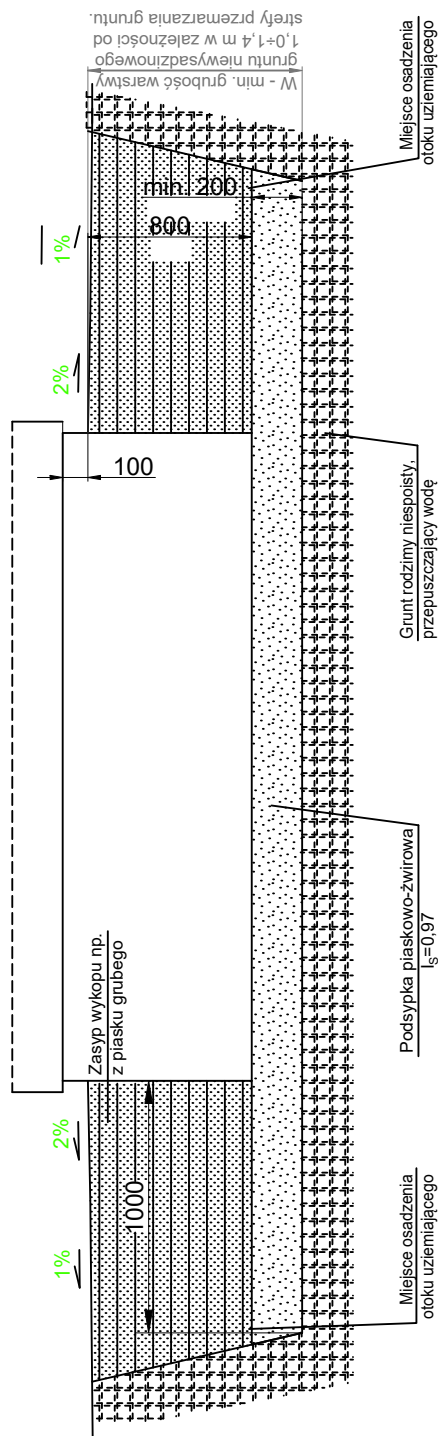

**MAREL**

MAREL Marcin Szczęsny  
ul. Jaśkowa Dolina 15/15, 80-252 Gdańsk

Inwestycja:	Budowa stacji transformatorowej kontenerowej SN/nN, przyłącza kablowego SN-15kV oraz sieci elektroenergetycznej nn-0,4kV w celu zwiększenia bezpieczeństwa energetycznego okolicznych odbiorców oraz zasilania stacji ładowania pojazdów elektrycznych w m. Ciepłowo przy ul. Sosnowej				
Adres inwestycji:	Ciepłowo ul. Sosnowa działki nr 236, 19, 227/4, 227/7 obręb 0020 oraz 199/1 obręb 0015				
Inwestor:	ENERGA-OPERATOR S.A. ul. Marynarki Polskiej 130, 80-557 Gdańsk				
Nr ZN:	ZN/10538/303MZI/2023/2303016 / OBI/33/2303016				
Stadium:	PROJEKT TECHNICZNY		Posadowienie stacji		
	Imię i nazwisko:	Nr uprawnień:	Podpis:	Rysunek nr:	K-6
Projektował:	Marcin Szczęsny [spec. inst.]	POM/0191/POOE/14		Skala:	1: 30
Sprawił:	Mariusz Łopatyński [spec. inst.]	POM/0183/PWBE/19		Data:	12.2024