



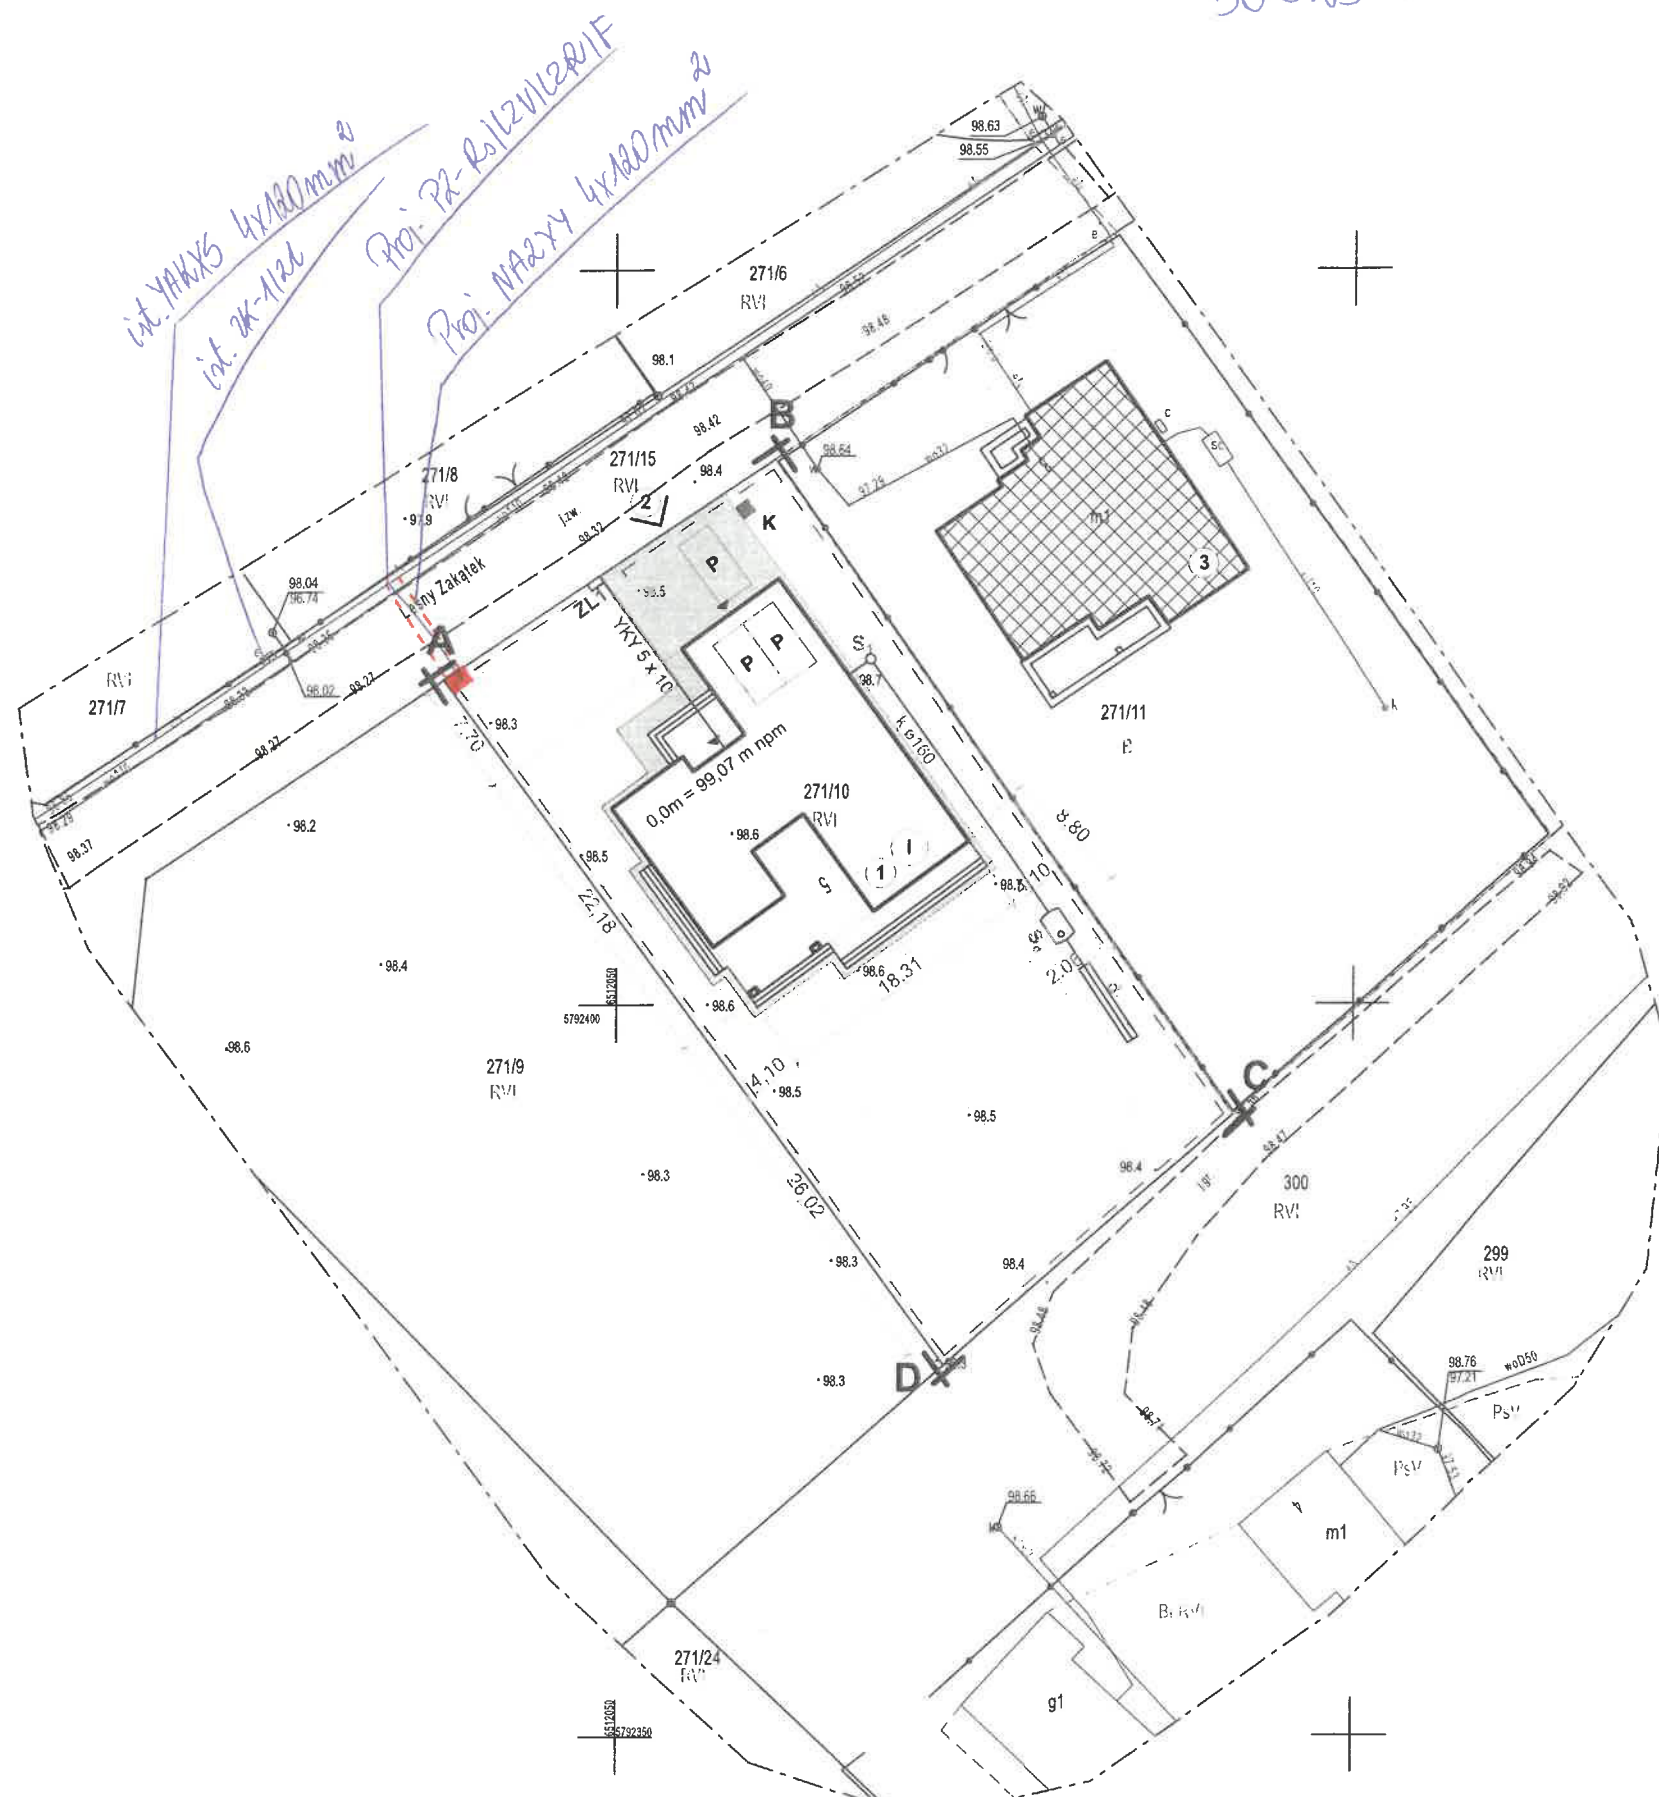

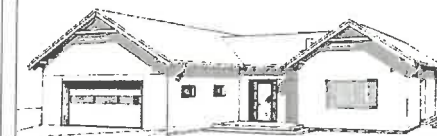










50523-3



## LEGENDA

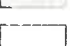- |   |   |
|---|---|
| <b>ABCD</b>   | GRANICA DZIAŁKI BUDOWLANEJ                                |
|    | OBSZAR ODDZIAŁYWANIA OBIEKTU                              |
|    | BUDYNKI PROJEKTOWANE                                      |
|    | BUDYNKI ISTNIEJĄCE  |
|    | IŁOŚĆ KONDYGNACJI NADZIEMNYCH                             |
|    | PROJEKTOWANY BUDYNEK MIESZKALNY JEDNORODZINNY             |
|    | PROJEKTOWANY WJAZD NA DZIAŁKĘ                             |
|    | ISTNIEJĄCY BUDYNEK MIESZKALNY JEDNORODZINNY               |
|    | WEJŚCIE DO BUDYNKU  |
|    | PROJEKTOWANE MIEJSCE POSTOJOWE 2,5 X 5,0 M                |
|    | PROJEKTOWANY TEREN UTWARDZONY                             |
|   | PROJEKTOWANY TEREN BIOLOGICZNIE CZYNNY                    |
| <b>5 x 10</b>   | PROJEKTOWANA ZEWNĘTRZNA DOZIEMNA INSTALACJA ENERGETYCZNA  |
| <b>ZL 1</b>   | ENERGETYCZNE ZŁĄCZE LICZNIKOWE                            |
| <b>Ø160</b>   | PROJEKTOWANA ZEWNĘTRZNA DOZIEMNA INSTALACJA KANALIZACYJNA |
| <b>S<sub>1</sub></b>  | PROJEKTOWANA STUDZIENKA KANALIZACYJNA                     |
| <b>d</b>  | PROJEKTOWANE DRENY ROZSĄCZAJĄCE Ø 110 DŁUGOŚCI 6 m        |
| <b>ZB</b>   | PROJEKTOWANA ZBIORNIK TYPU SEDYMENT                       |
|  | KONTENER NA ODPADY STAŁE                                  |
|  | KIERUNEK SPŁYWU WÓD OPADOWYCH                             |

JEDNOSTKA PROJEKTOWA:			
USŁUGI ARCHITEKTONICZNO-INŻYNIERSKIE 37-500 JAROSŁAW UL. WĄSKA 1			
NAZWA OBIEKTU BUDOWLANEGO:			
<b>BUDYNEK MIESZKALNY JEDNORODZINNY</b>			
TYTUŁ RYSUNKU:			
<b>PROJEKT ZAGOSPODAROWANIA TERENU</b>			
IMIĘ I NAZWISKO PROJEKTANTA:		PODPIS PROJEKTANTA:	
<b>tech. bud. Jerzy Gniady</b>			
NUMER UPRAWNIEN BUDOWLANYCH:		SKALA RYSUNKU:	
<b>UAN/II/7342/54/94</b>		<b>1:500</b>	
DATA SPORZĄDZENIA PROJEKTU:		NUMER RYSUNKU:	
<b>MARZEC 2024</b>		<b>PZD - 01</b>	