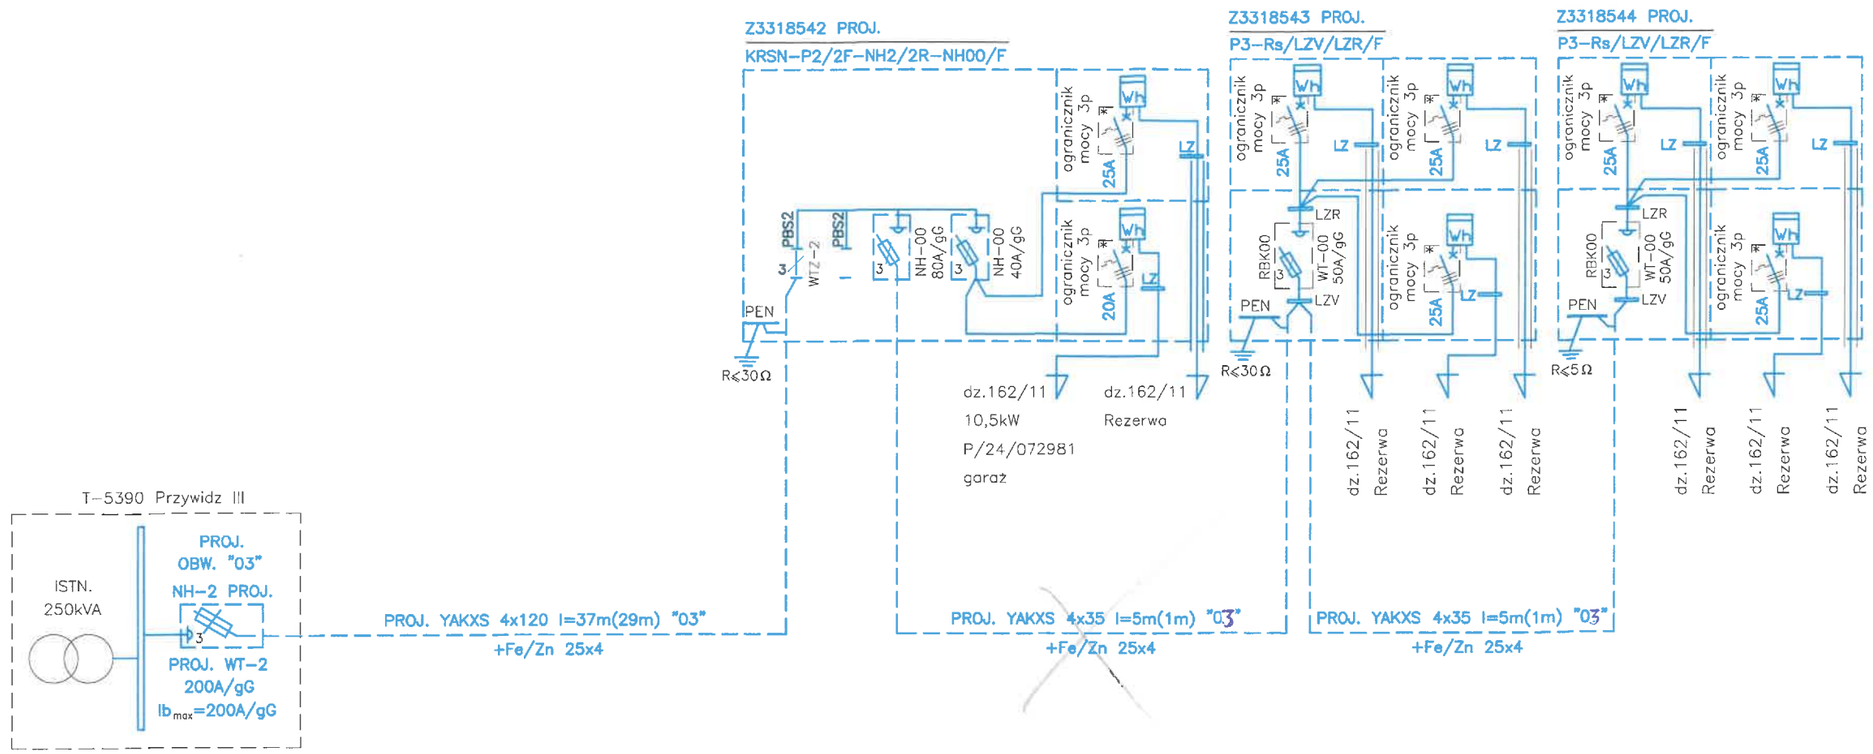

Układ sieci TN-C

17

RATEL Sp. z o.o.	ul. Różana 41 83-033 Gołębiewo Wielkie
INWESTOR:	Energa-Operator S.A. ul. Marynarki Polskiej 130, 80-557 Gdańsk
PROJEKT:	Przyłącze kablowe nn 0,4kV do dz. 162/11 – budowa Przywidz ul.Jesionowa
ZADANIE NR:	OBI/33/2501123
RYSUNEK:	Schemat zasilania 0,4kV
DATA: VIII.2025	IMIĘ I NAZWISKO:
PROJEKTANT:	mgr inż. Jonasz Dworek Upr. Nr POM/0166/PWBE/17
NR RYS.	**E-02**