



	C2IP-PRO	C2IP-PAO	C2IP-PAO	C2IP-PAO	C2IP-PAO	C2IP-PAO	C2IP-PAO	C2IP-PAO	C2IP-PAO	C2IP-PAO	C2IP-PAO
Przełączniki automatyki i zabezpieczeń											
Mierniki											
Nr linii									8300		
Nazwa pola	TRANSFORMATOR NR 2	POMIAR NAPIĘCIA NR 2	REZERWA (BK2)	POTRZEBY WŁASNE NR 2	REZERWA	ŁĄCZNIK SZYN	REZERWA	POTRZEBY WŁASNE NR 1	BRANIEWO	POMIAR NAPIĘCIA NR 1	REZERWA (Tr. nr 1)

-clot 42P

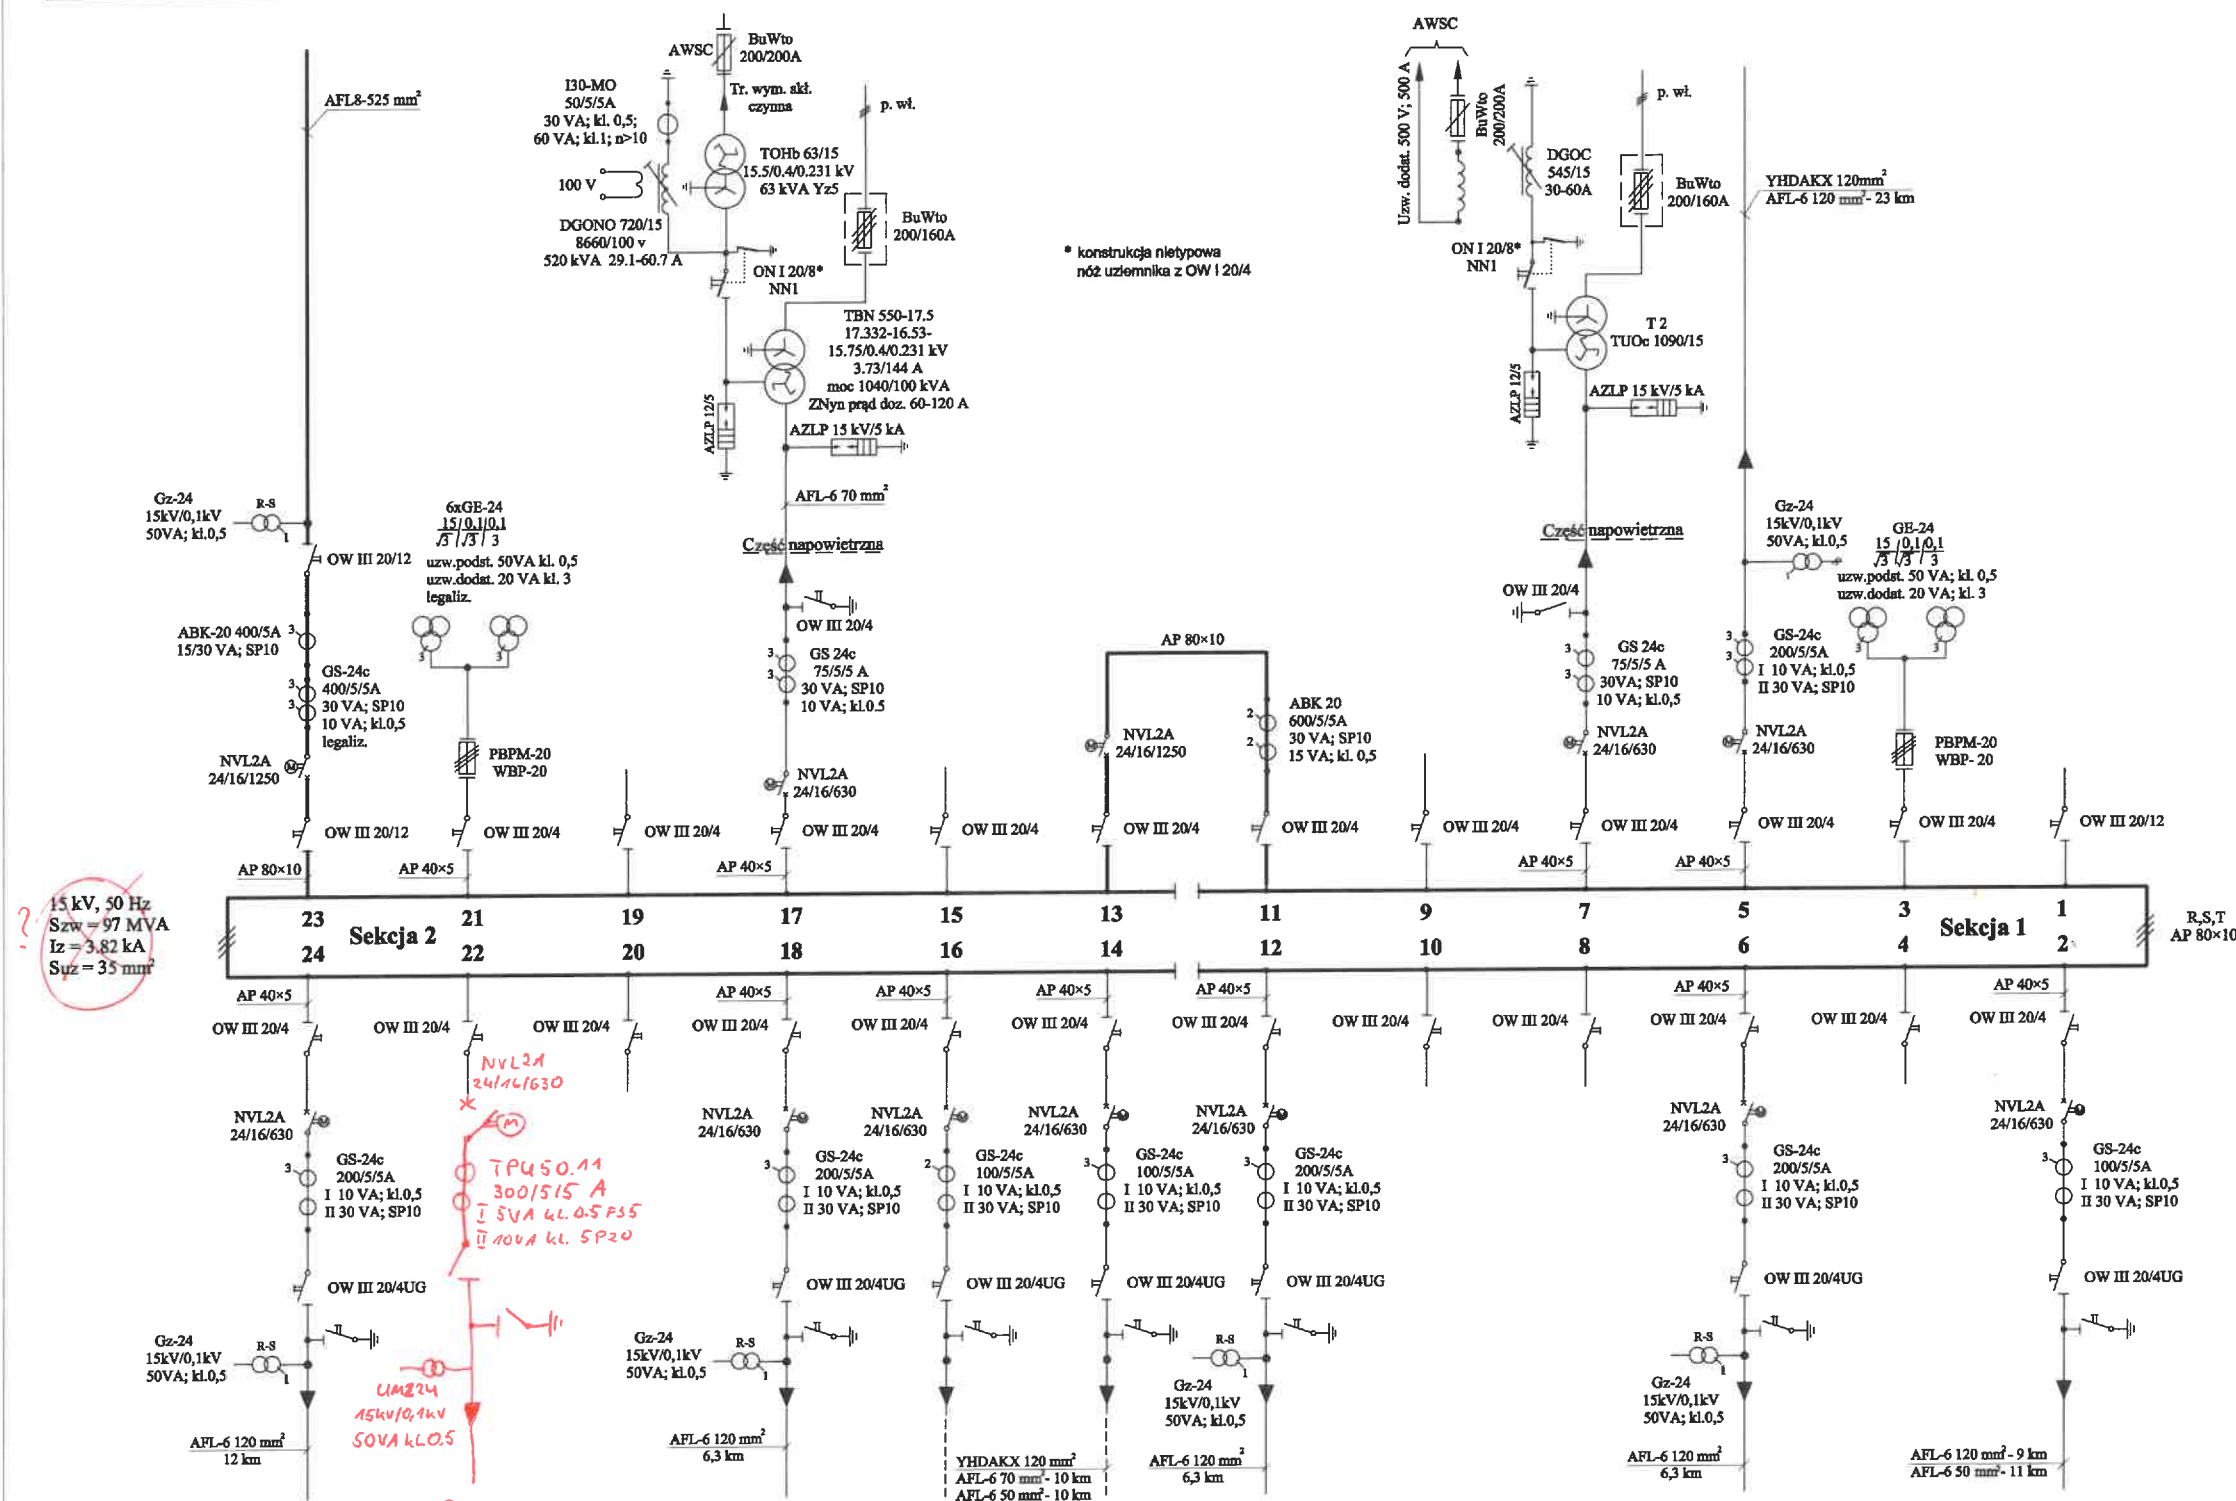

Nazwa pola	PIERZCHAŁY	REZERWA	REZERWA	PIENIEŻNO	JEZIORKO	ZAGAJE	PAKOSZE	REZERWA	REZERWA	ORNETA	REZERWA (BK1)	LELKOWO
Nr linii	9800			11900	9600	10600	8400			8800		8600
Mierniki												
Przełączniki zabezpieczeń i automatyki												
	C2IP-AE	C2IP-PRO	C2IP-AE	C2IP-AE	C2IP-AE	C2IP-AE	C2IP-AE	C2IP-AE	C2IP-AE	C2IP-AE	C2IP-AE	C2IP-AE

	Data	Imię, Nazwisko	Podpis	 <b>Energa</b> operator  <b>Energa-Operator</b> <b>SA</b> <b>Oddział w</b> <b>Elblągu</b>
Kreślił	11.2009	J. Sosnowski		
Sprawdził	11.2009	B. Skrzypczak		
Zatwierdził				
Rys. 2.	Schemat rozdzielni 15kV GPZ Piotrowiec			