


istn. Os-0243
Gierłoż Gosp. Rolne
S- 100 kVA

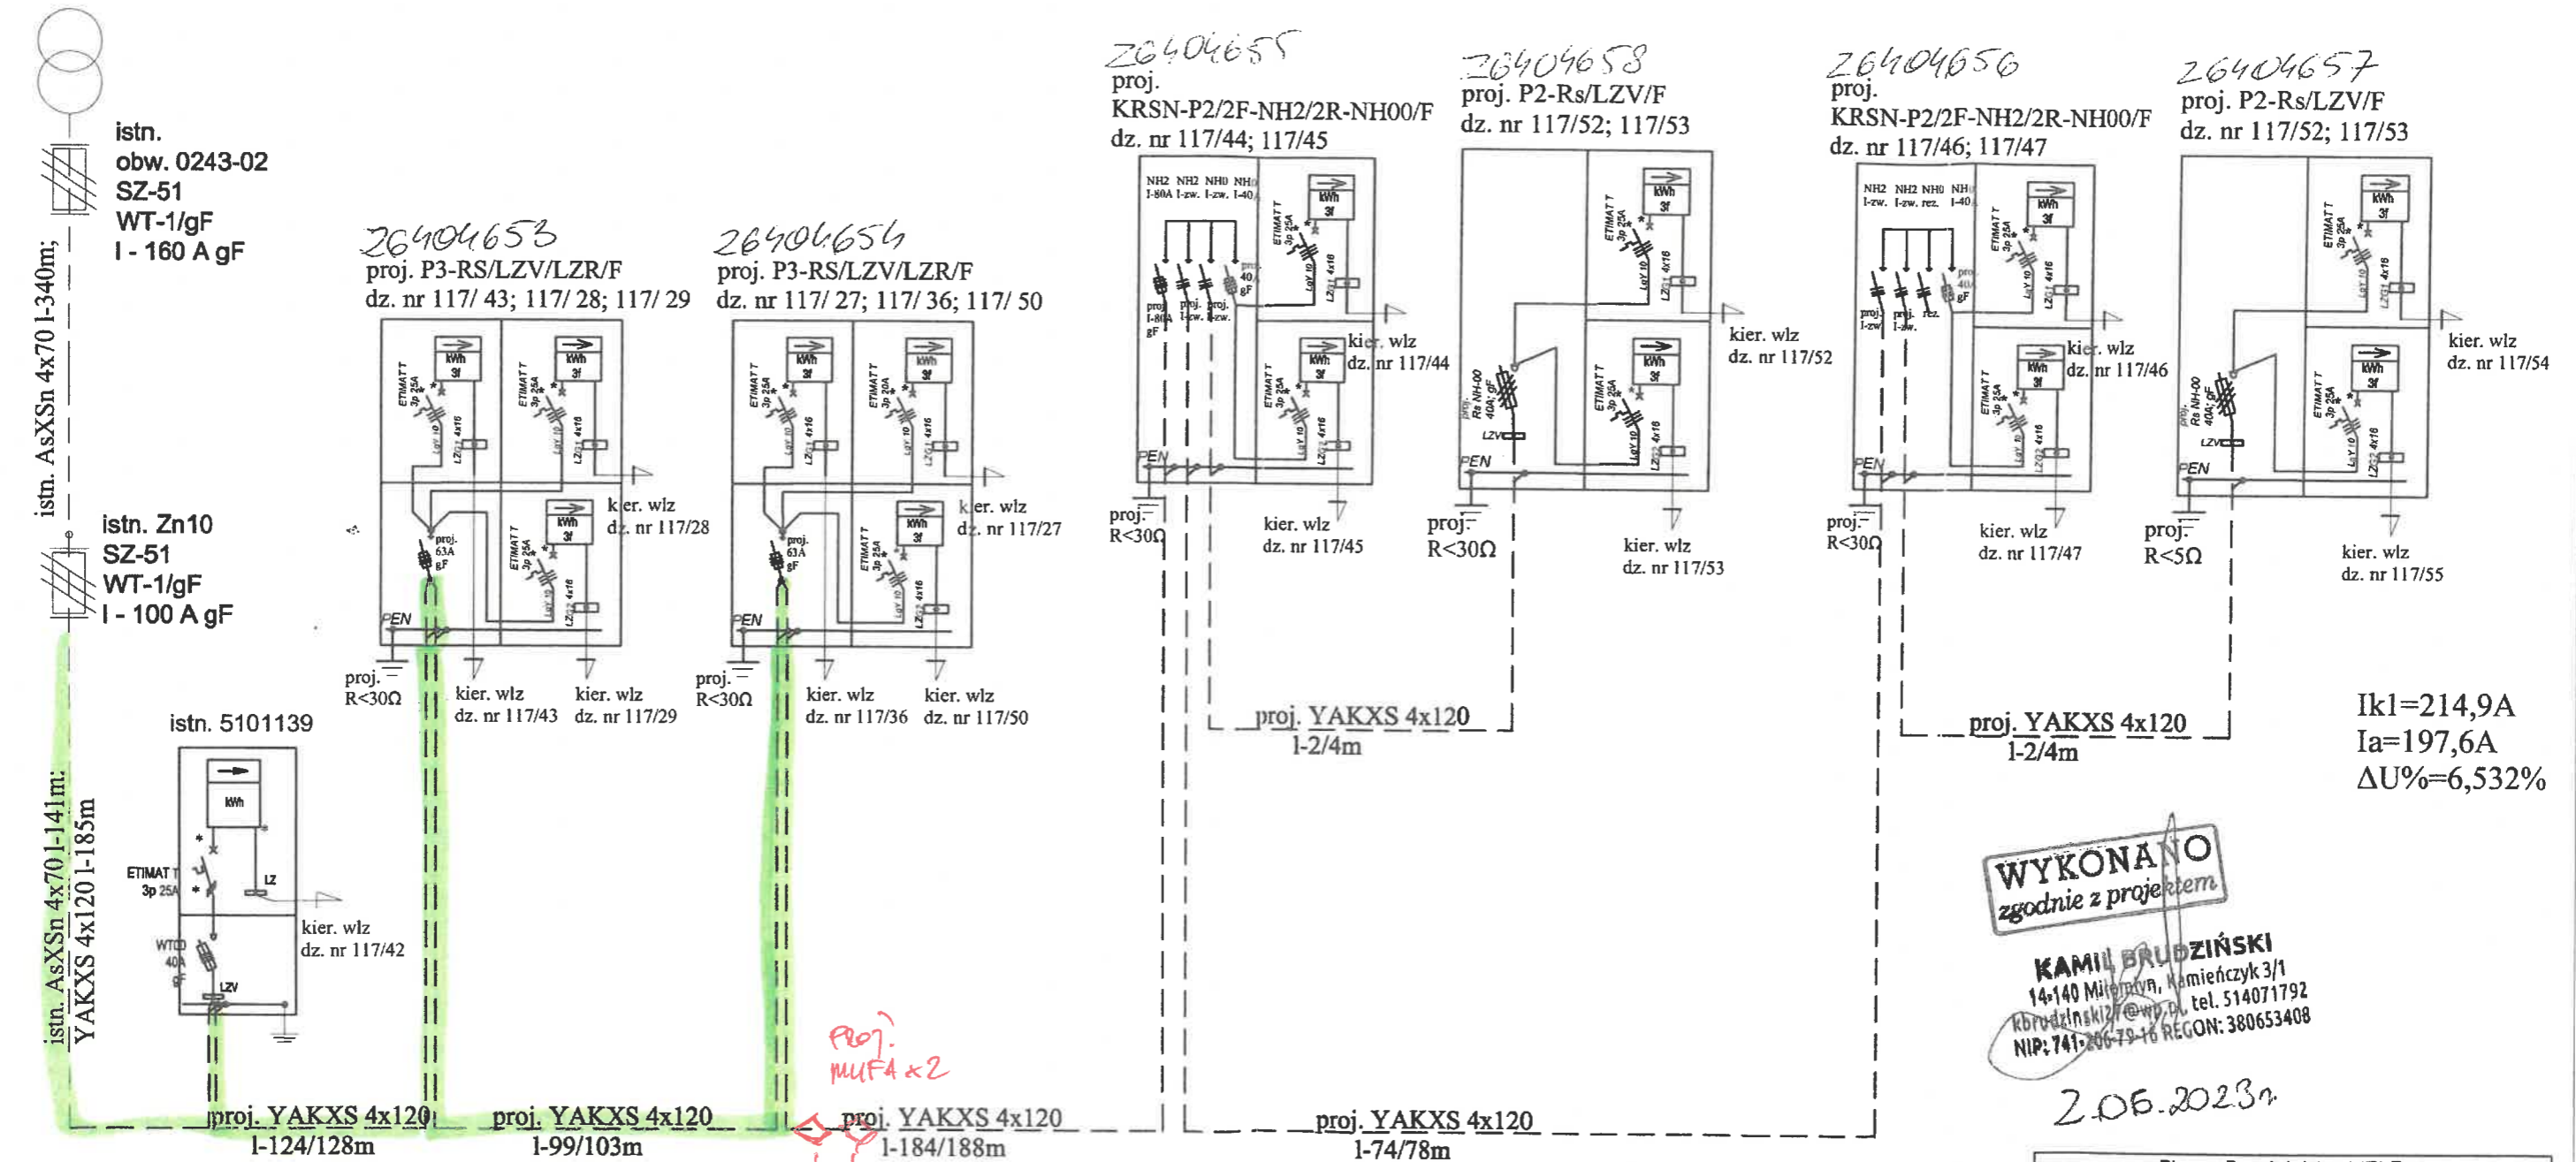

UWAGI:
* przystosowane do plombowania
System ochrony do porażenia
samoczynne wyłączenie zasilania
Schemat sieci TN-C

Technik ds. Przyłączeń
Krzysztof Cicharek
2024-03-13

71241053475

Proj. MUFA x2
proj. YAKXS 4x120 m dlt. 2x10m
2002

WYKONANO
zgodnie z projektem
KAMIL BRUDZIŃSKI
14-140 Międzywóje, Kamieńczyk 3/1
kbrudzinski2@wp.pl, tel. 514071792
NIP: 741-206-79-16 REGON: 380653408
2.06.2023r.

Biuro Projektów VOLT s.c. Marcin Górski, Paweł Dąbiczuk ul. Pił. Dąbka 85/II/9, 62-300 ELEBLĄG tel. 513 078 009, 508 981 101		
Temat	Linia kablowa nn 0,4kV do budynku mieszkalnego w m. Gierłoż dz. nr 117/27 obr. 0008 Gierłoż	PSW 11.2022 Skala ELEKTRYCZNA
Adres	w m. Gierłoż dz. nr 68; 226/2; 117/27; 117/28; 117/29; 117/44; 117/45; 117/46; 117/47; 117/48; 117/51; 117/52 obr. 0008 Gierłoż	
Inwestor	ENERGIA OPERATOR S.A.	OBI/04/2100939 nr rzy. 2
Nazwa rysunku	Schemat zasilania Sieć elektroenergetyczna nn 0,4kV	
Projektant	mgr inż. Marcin Górski upr. WAM/0013/PWOE/10	