


Ochrona przy dotyku pośrednim:
samoczynne wyłączenie zasilania w układzie sieci **TN-C**

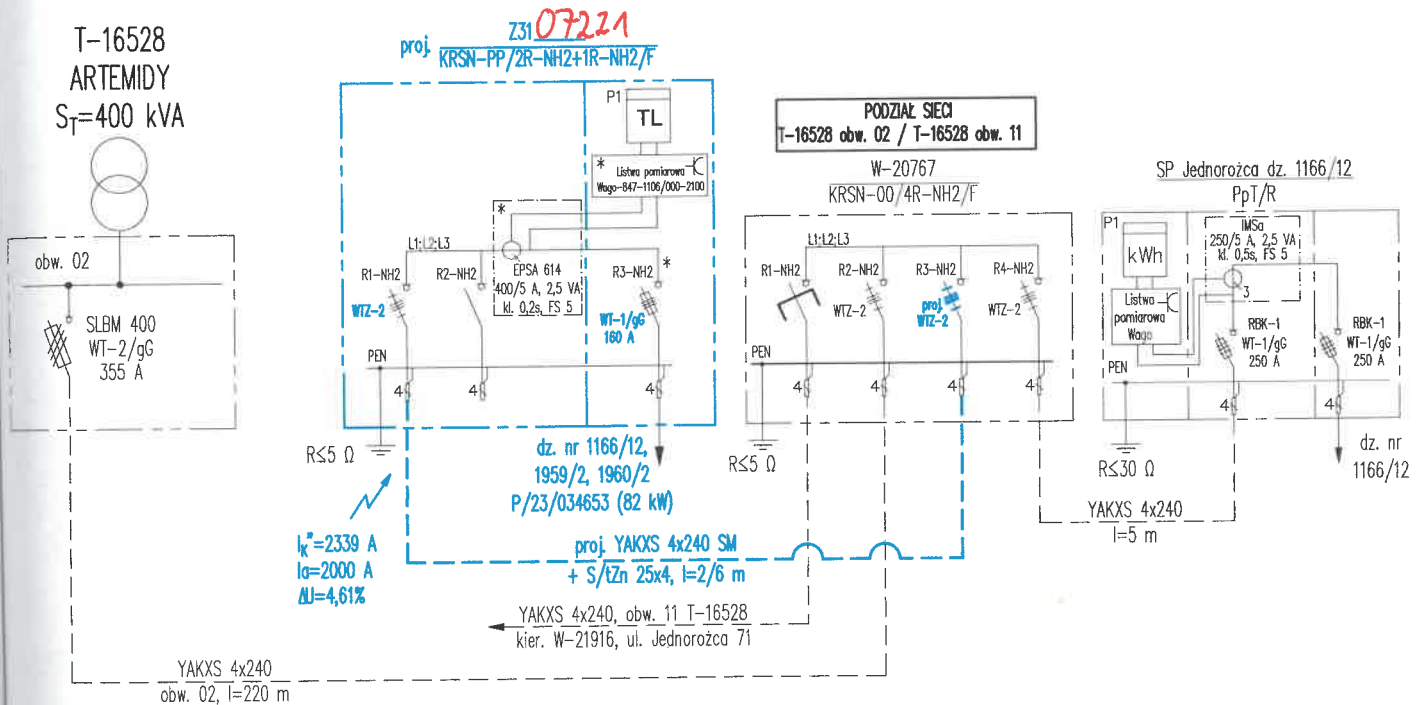


UWAGI:

* - obudowa przystosowana do plombowania

Listwa pomiarowa Wago - 847-1106/000-2100

LEGENDA

— projektowane urządzenia
— istniejące urządzenia

Zadanie	GJ01490/24, OBI/31/2400082, P/23/034653		
Inwestor	ENERGA-OPERATOR SA, ul. Marymarki Polskiej 130, 80-557 Gdańsk		
Adres	Gmina M. Gdańsk (226101_1), obręb Osowa; działka nr 1166/12 ul. Wodnika		
Obiekt budowlany	Budowa elektroenergetycznego przyłącza kablowego nn 0,4 kV		
 EDS Energy sp. z o.o. ul. Świętokrzyska 58, 80-180 Gdańsk T: 507101532; @: biuro@edsenergy.pl		Projektant	mgr inż. Dariusz Szreder specjalność instalacyjna POM/0281/PWBE/19
Tytuł rysunku		Data	26.06.2024
Schemat jednokreskowy nn 0,4 kV		Skala	—
		Nr rysunku	E-2B