Istniejąca stacja transformatorowa typu Mstw 20/630 T-2137 "Dom Kupca"

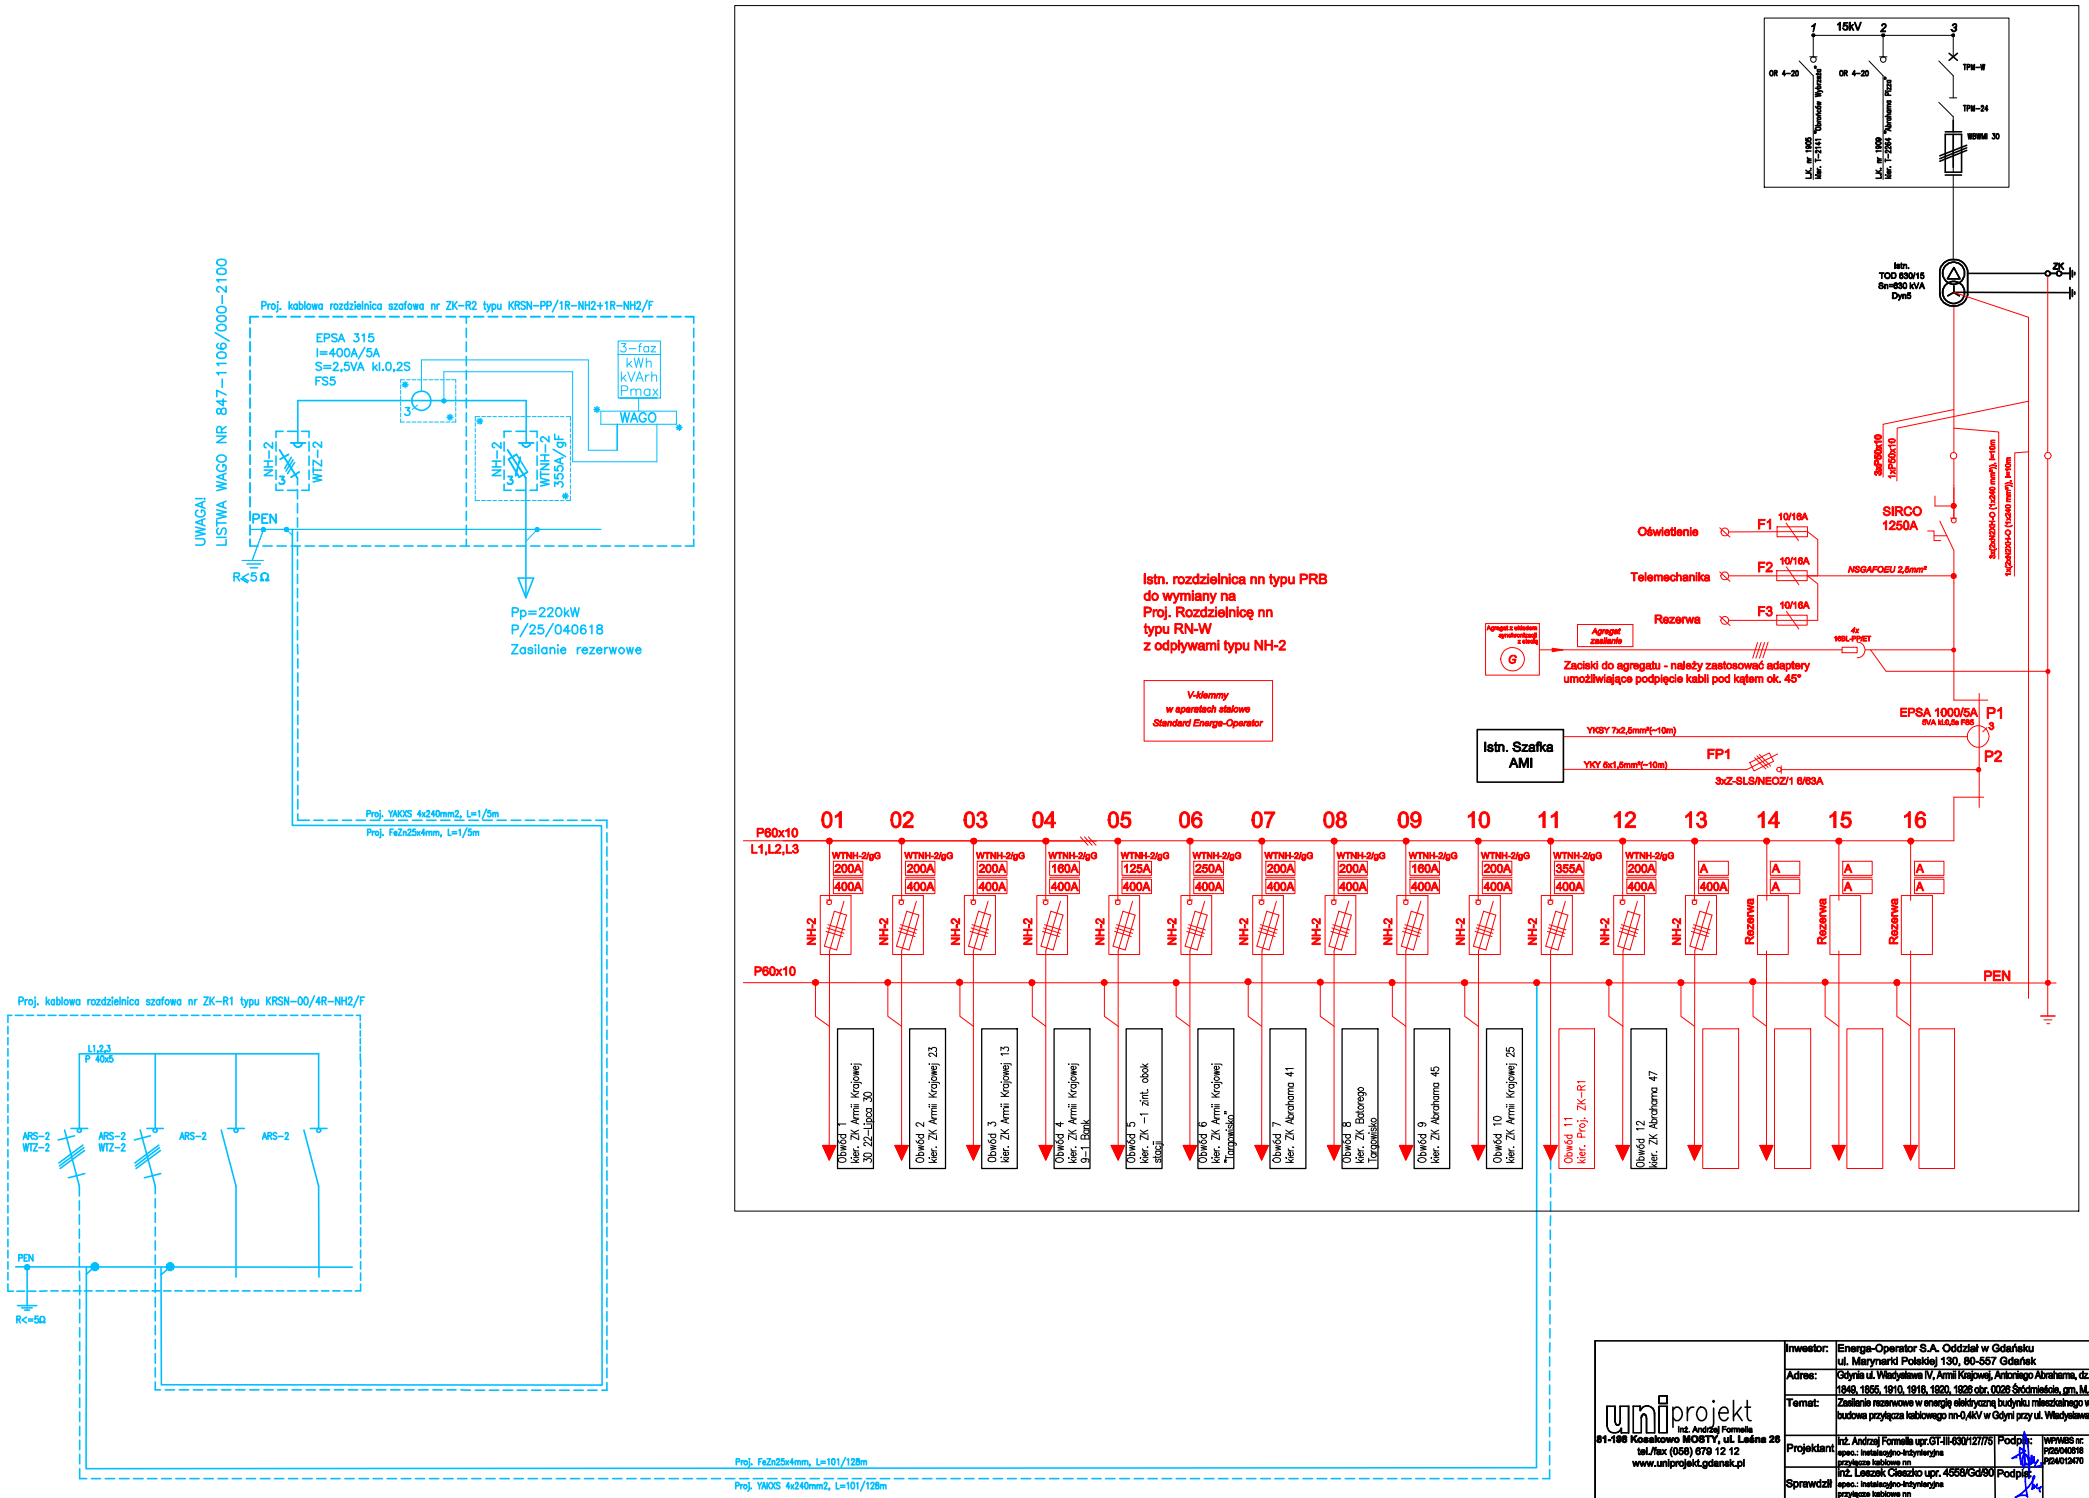

uniprojekt Inż. Andrzej Formella 81-198 Kosakowo MOSTY, ul. Leśna 28 tel./fax (058) 679 12 12 www.uniprojekt.gdansk.pl	Inwestor:	Energa-Operator S.A. Oddział w Gdańsku ul. Marynarki Polskiej 130, 80-557 Gdańsk	
	Adres:	Gdynia ul. Władysława IV, Armii Krajowej, Antoniego Abrahama, dz. nr 1845, 1848/2, 1849, 1855, 1910, 1918, 1920, 1926 obr. 0026 Śródmieście, gm. M. Gdynia	
	Temat:	Zasilanie rezerwowe w energię elektryczną budynku mieszkalnego wielorodzinnego, budowa przyłącza kablowego nn-0,4kV w Gdyni przy ul. Władysława IV	
	Projektant	inż. Andrzej Formella upr.GT-III-630/127/75 spec.: instalacyjno-inżynieryjna przyłącze kablowe nn	Podpis: WPIWBS nr: P/25/040618 P/24/012470
	Sprawdził	inż. Leszek Cieszko upr. 4558/Gd/90 spec.: instalacyjno-inżynieryjna przyłącze kablowe nn	Podpis:
	Tytuł:	Schemat strukturalny zasilania	Data: 12.2024 Rys. nr 2 Skala: —