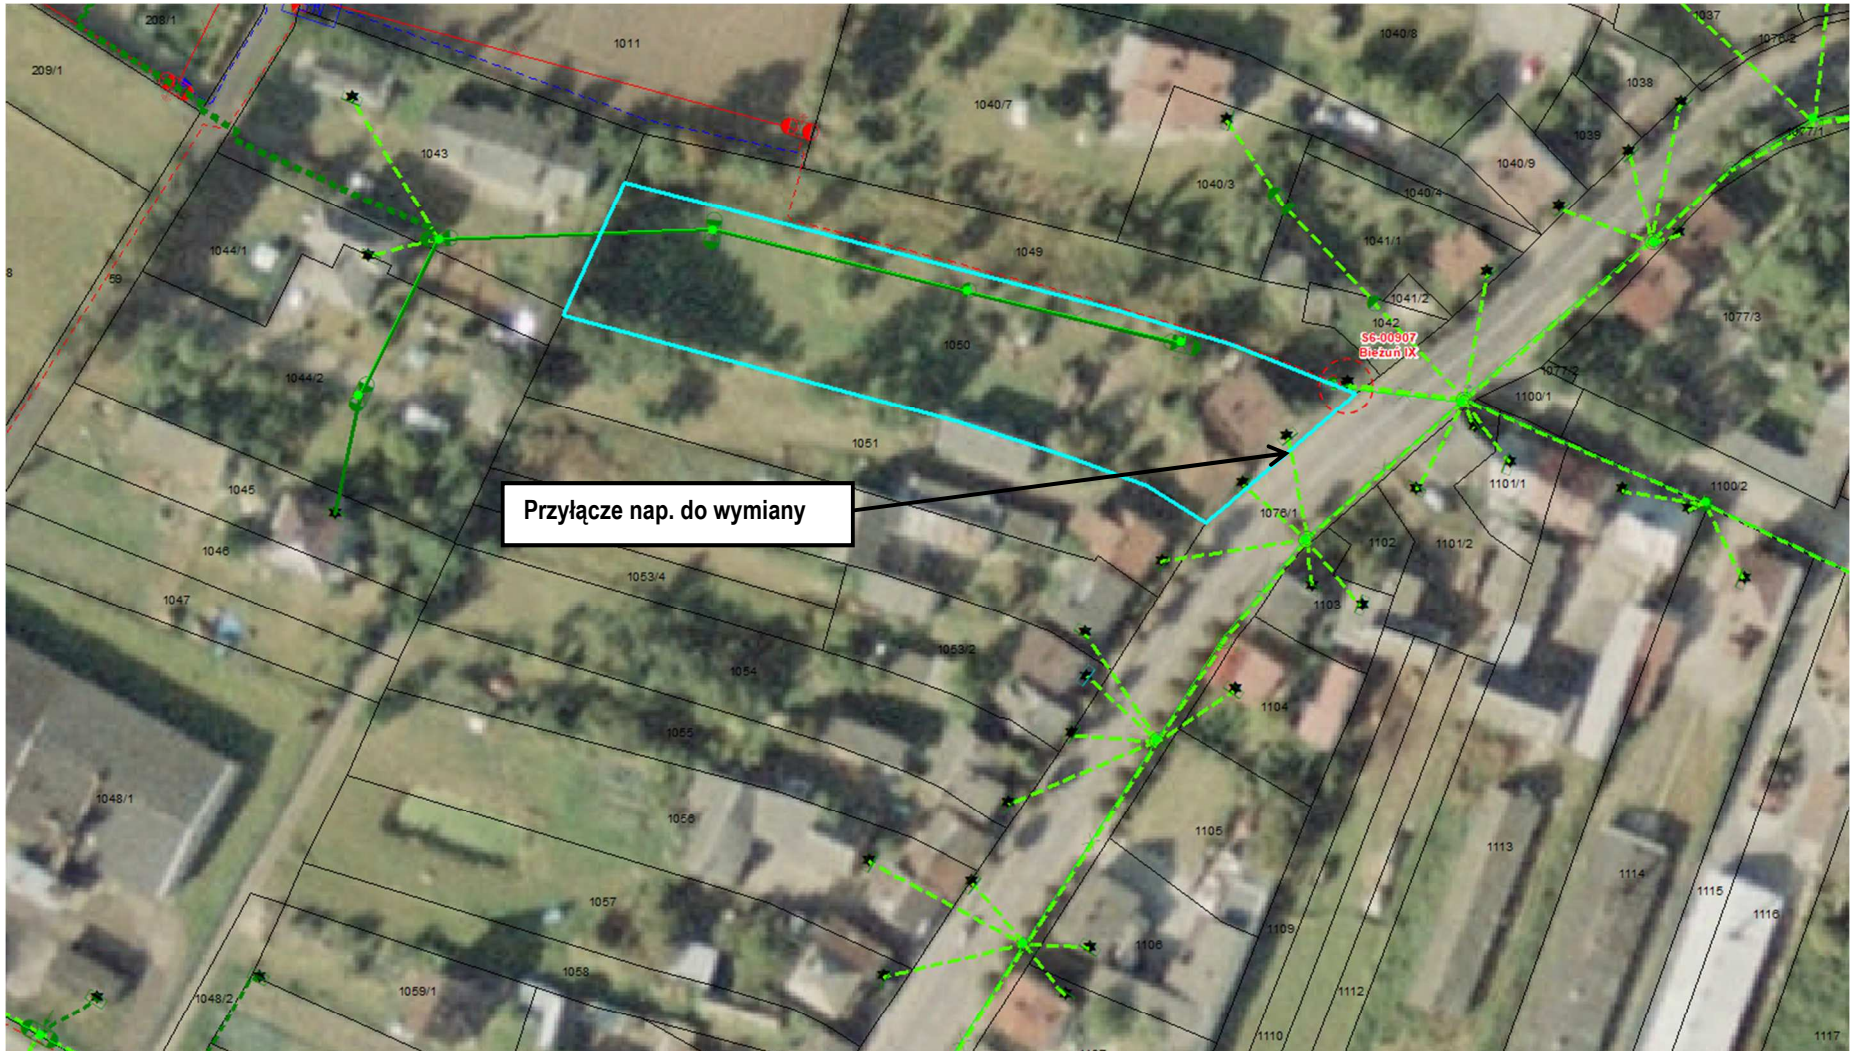

Zwiększenie mocy z przebudową przyłącza napowietrznego 1-faz. na 3-faz.
Stacja: S6-00907 Bieżuń IX, transformator 160 kVA
Długość obwodu do miejsca przyłączenia: AsXSn 4x70 mm2 – ok. 60 m
Zakres prac:
- wymienić ist. przyłącze napowietrzne na AsXSn (NFA2X) 4x25 mm2 – trasa od słupa do budynku ok. 25 m
Uwaga: budowa/dostosowanie szafki pomiarowej oraz przygotowanie konstrukcji wsporczej po stronie Klienta.
WP: P/25/066036, Przyłącze do: Bieżuń, gmina Bieżuń , Nr działki: 1050
Załącznik graficzny opracował: Mariusz Błaziński
Opłata przyłączeniowa uzależniona od kosztów rzeczywistych.