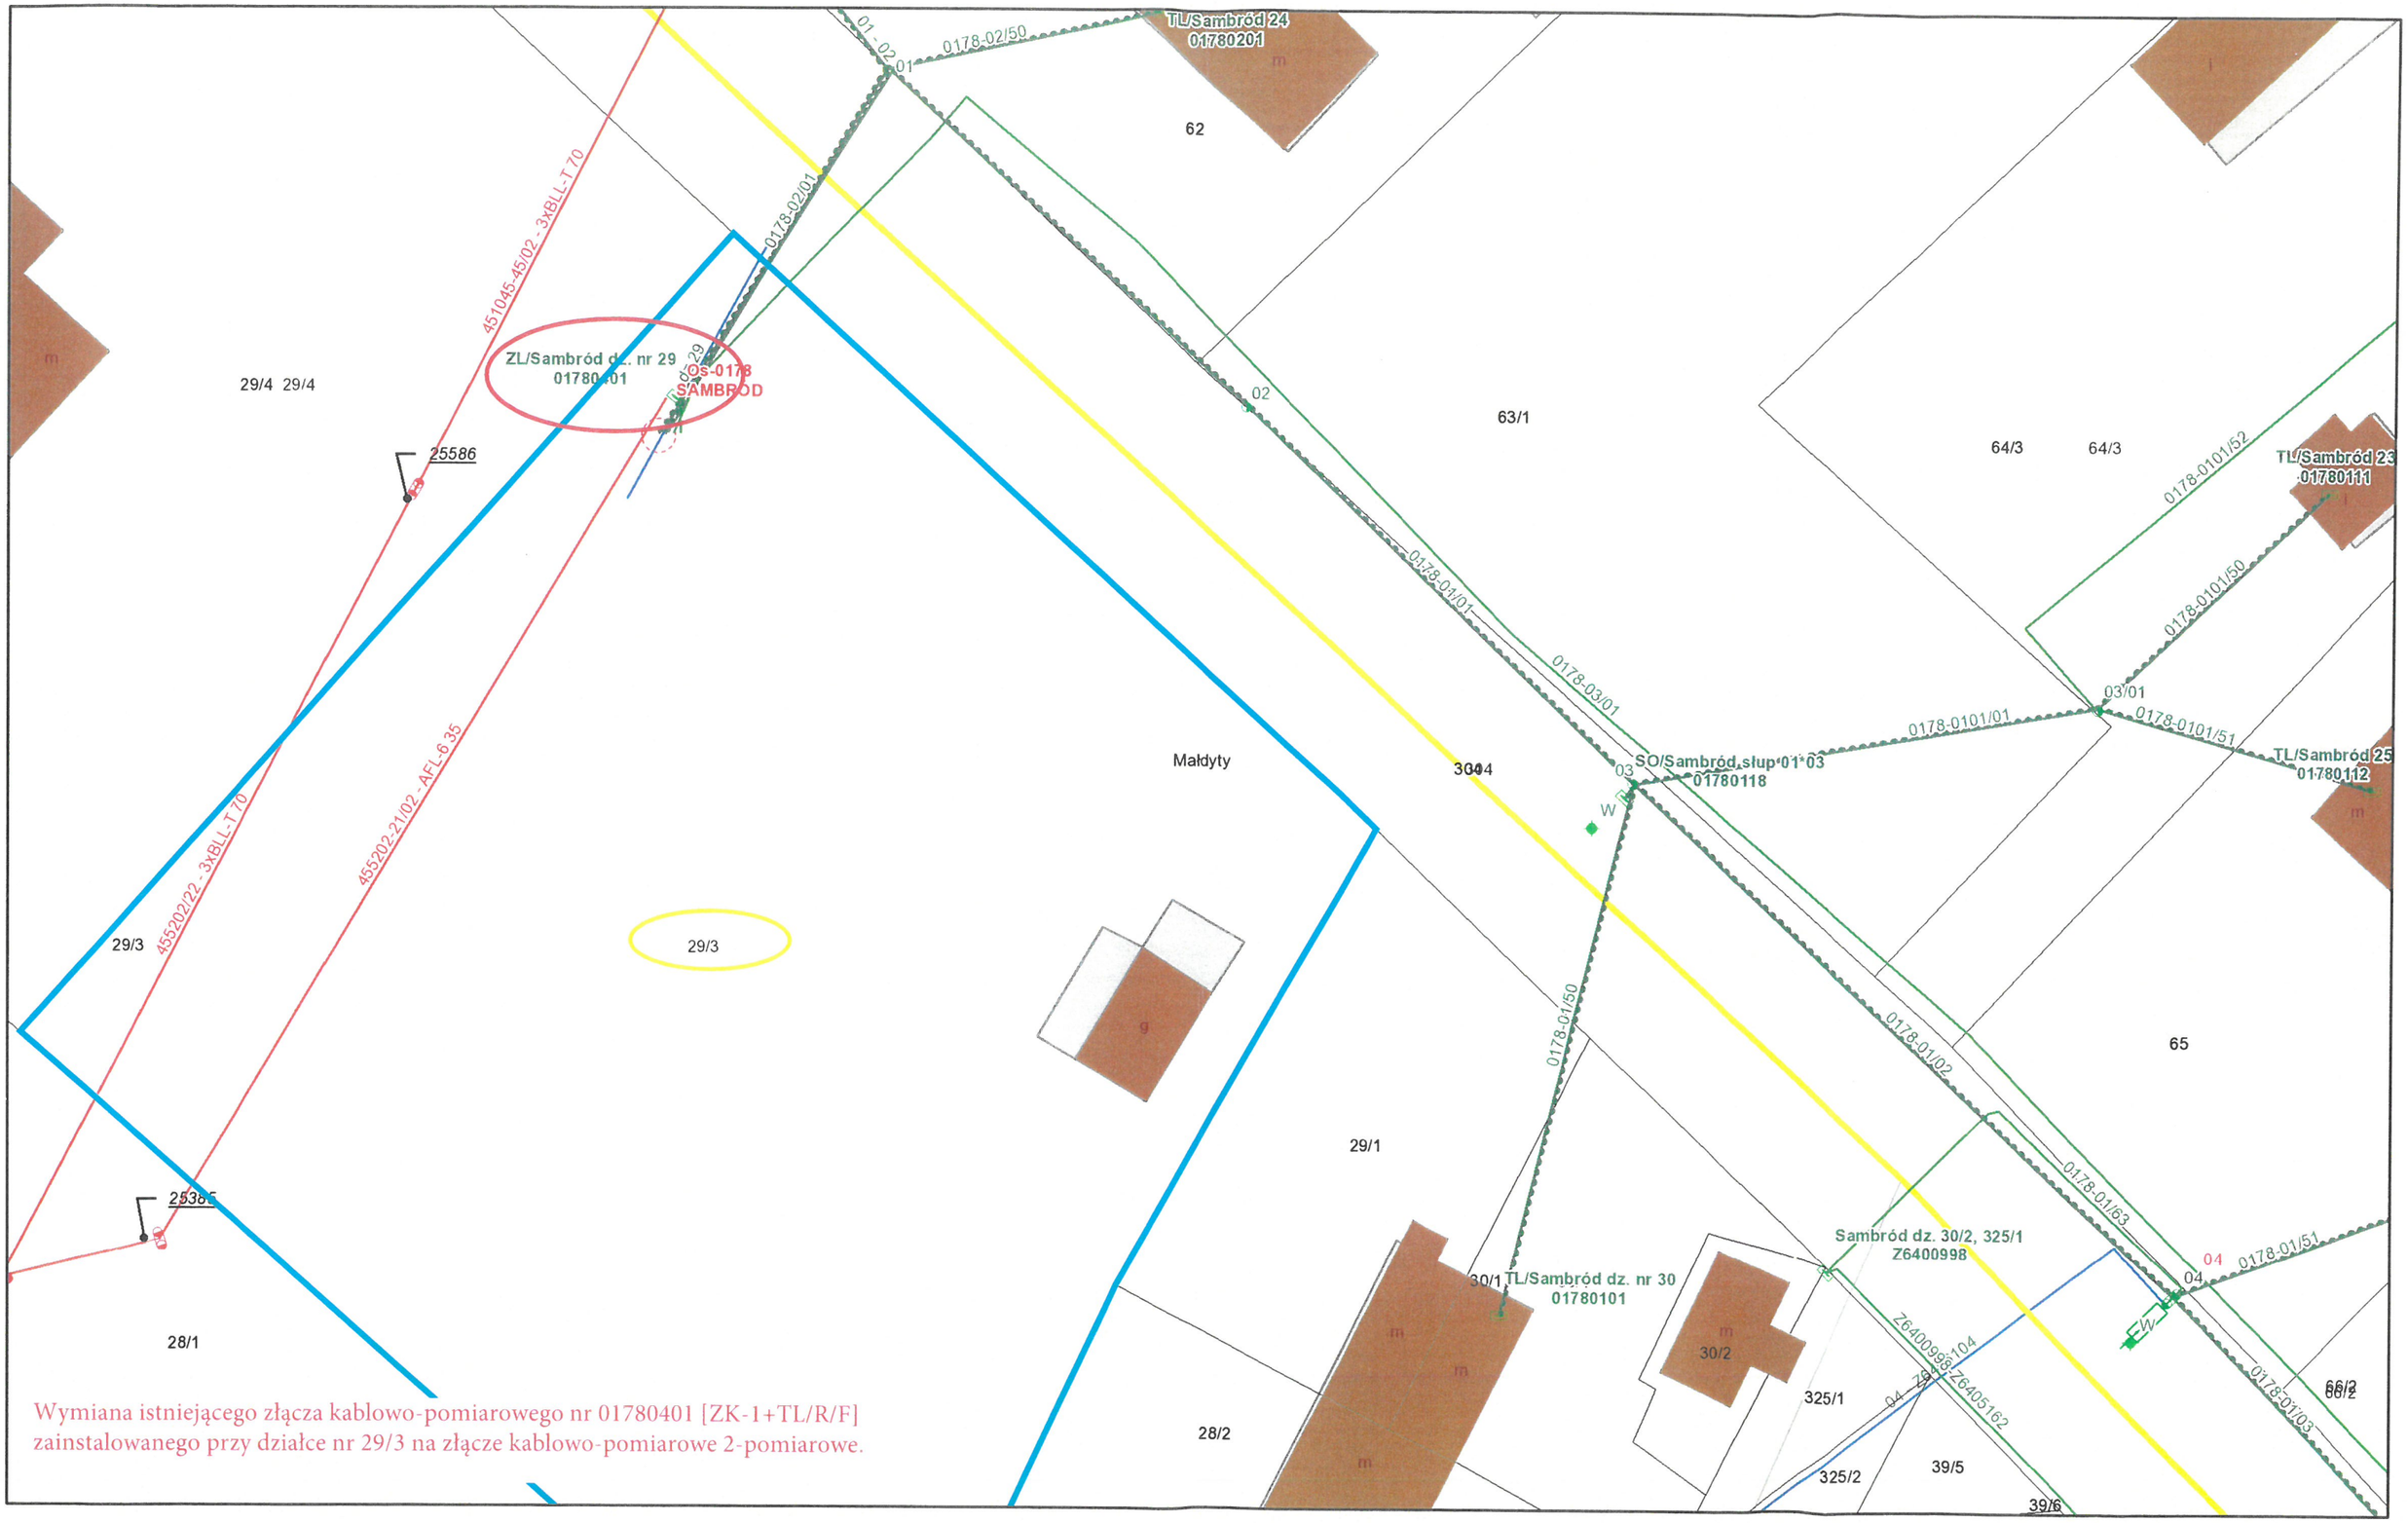

April 17, 2025

P/25/028177 - zasilanie docelowe
Moc 16,5kW- zab. 3x32A

17.04.2025r.
Technik ds. Przyłączeń
Arkadiusz Karbowski

TR-100kVA, SZ-51 3x63A, YAKY 4x50mm2 dł. 18m

1:400

0 0.005 0.01 0.02 mi
0 0.0075 0.015 0.03 km