Rozdzielnica SN
typu XIRIA 24kV
ukł. TKKK
*Ur* = 24 kV
*Ir* = 630 A

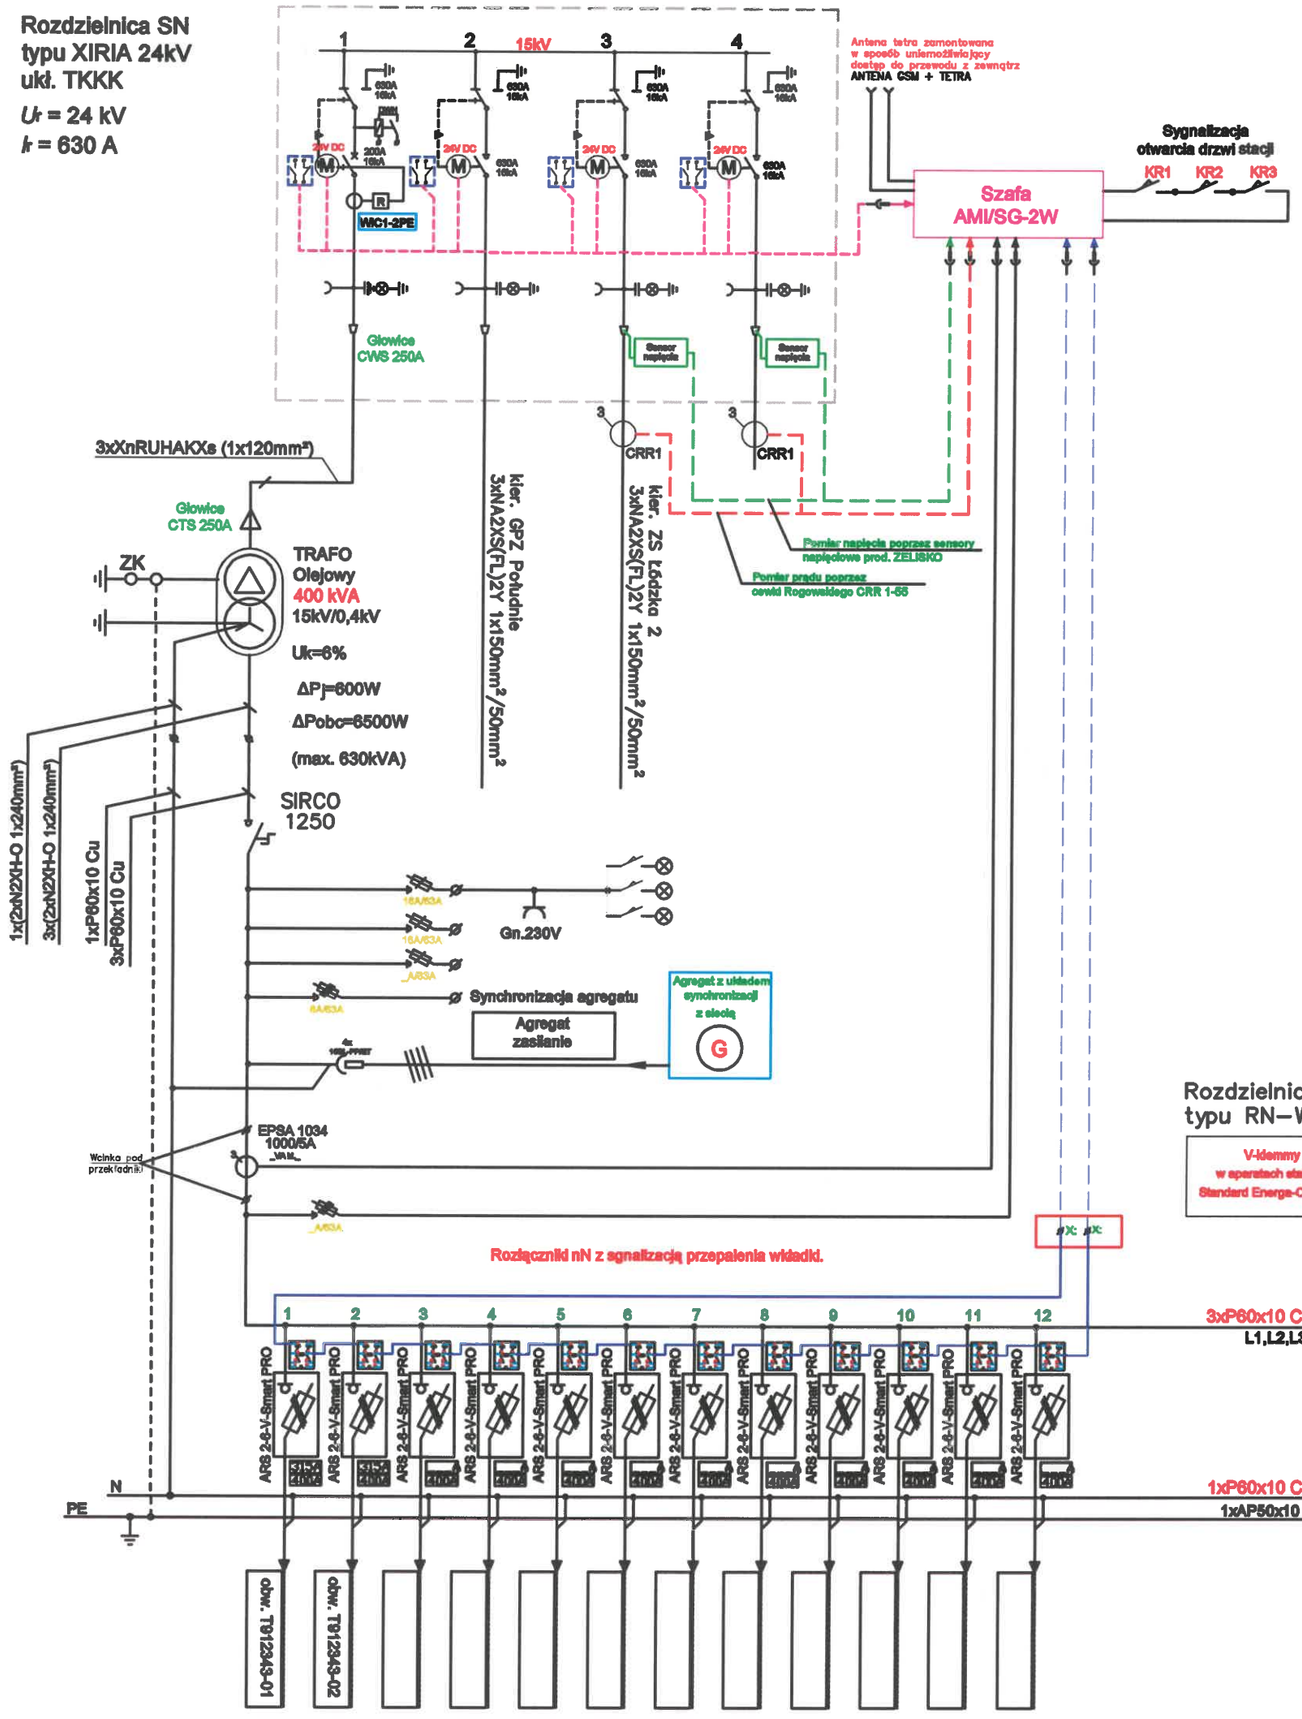


Rozdzielnica nN
typu RN–W

V-klemmy
w aparatach stałowe
Standard Energa-Operator

| | | | | |
|---|---|---|---|---|
| Elxiom<br>Elxiom<br>Arkadiusz Żychlewicz<br>ul. Kosynierów Kościuszkowskich 7a/32<br>87-100 Toruń<br>NIP: 8911534288 REGON: 521042297<br>tel. 790 240 583 elxiom@wp.pl | | | | |
| Inwestor:<br>ENERGA-OPERATOR S.A. - Rejon Dystrybucji Toruń<br>pl. Fr. Skarbka 7/9 87-100 Toruń | | | | |
| Nazwa obiektu:<br>Budowa linii kablowej SN, małogabarytowej stacji transformatorowej, linii kablowej nN, w celu zasilenia budynków handlowo usługowych w miejscowości Toruń ul. Gen. Władysława Andersa dz. nr 579, 580, 581, 582 obręb 0070 Toruń. Budowa linii kablowej SN, małogabarytowej stacji transformatorowej, linii kablowej nN z przebiegiem przez dz. nr 579, 580, 581, 582 obręb 0070 Toruń | | | | |
| Opracował:<br>mgr inż. Arkadiusz Żychlewicz | | | | Podpis: |
| Projektował:<br>mgr inż. Arkadiusz Kolasiński | KUPI/0160/PWOK/08<br>upr. do projektowania bez ograniczeń w spec. Instalacyjnej w zakresie sieci, instalacji, urządzeń elektrycznych i elektroenergetycznych | | | Podpis: |
| Nazwa rysunku:<br>Schemat elektryczny stacji | | | | |
| Nr zadania:<br>OBI/91/2203103 | Branża:<br>Elektryczna | Skala: | Data:<br>05.2023 | Nr rysunku:<br>E1-3 |