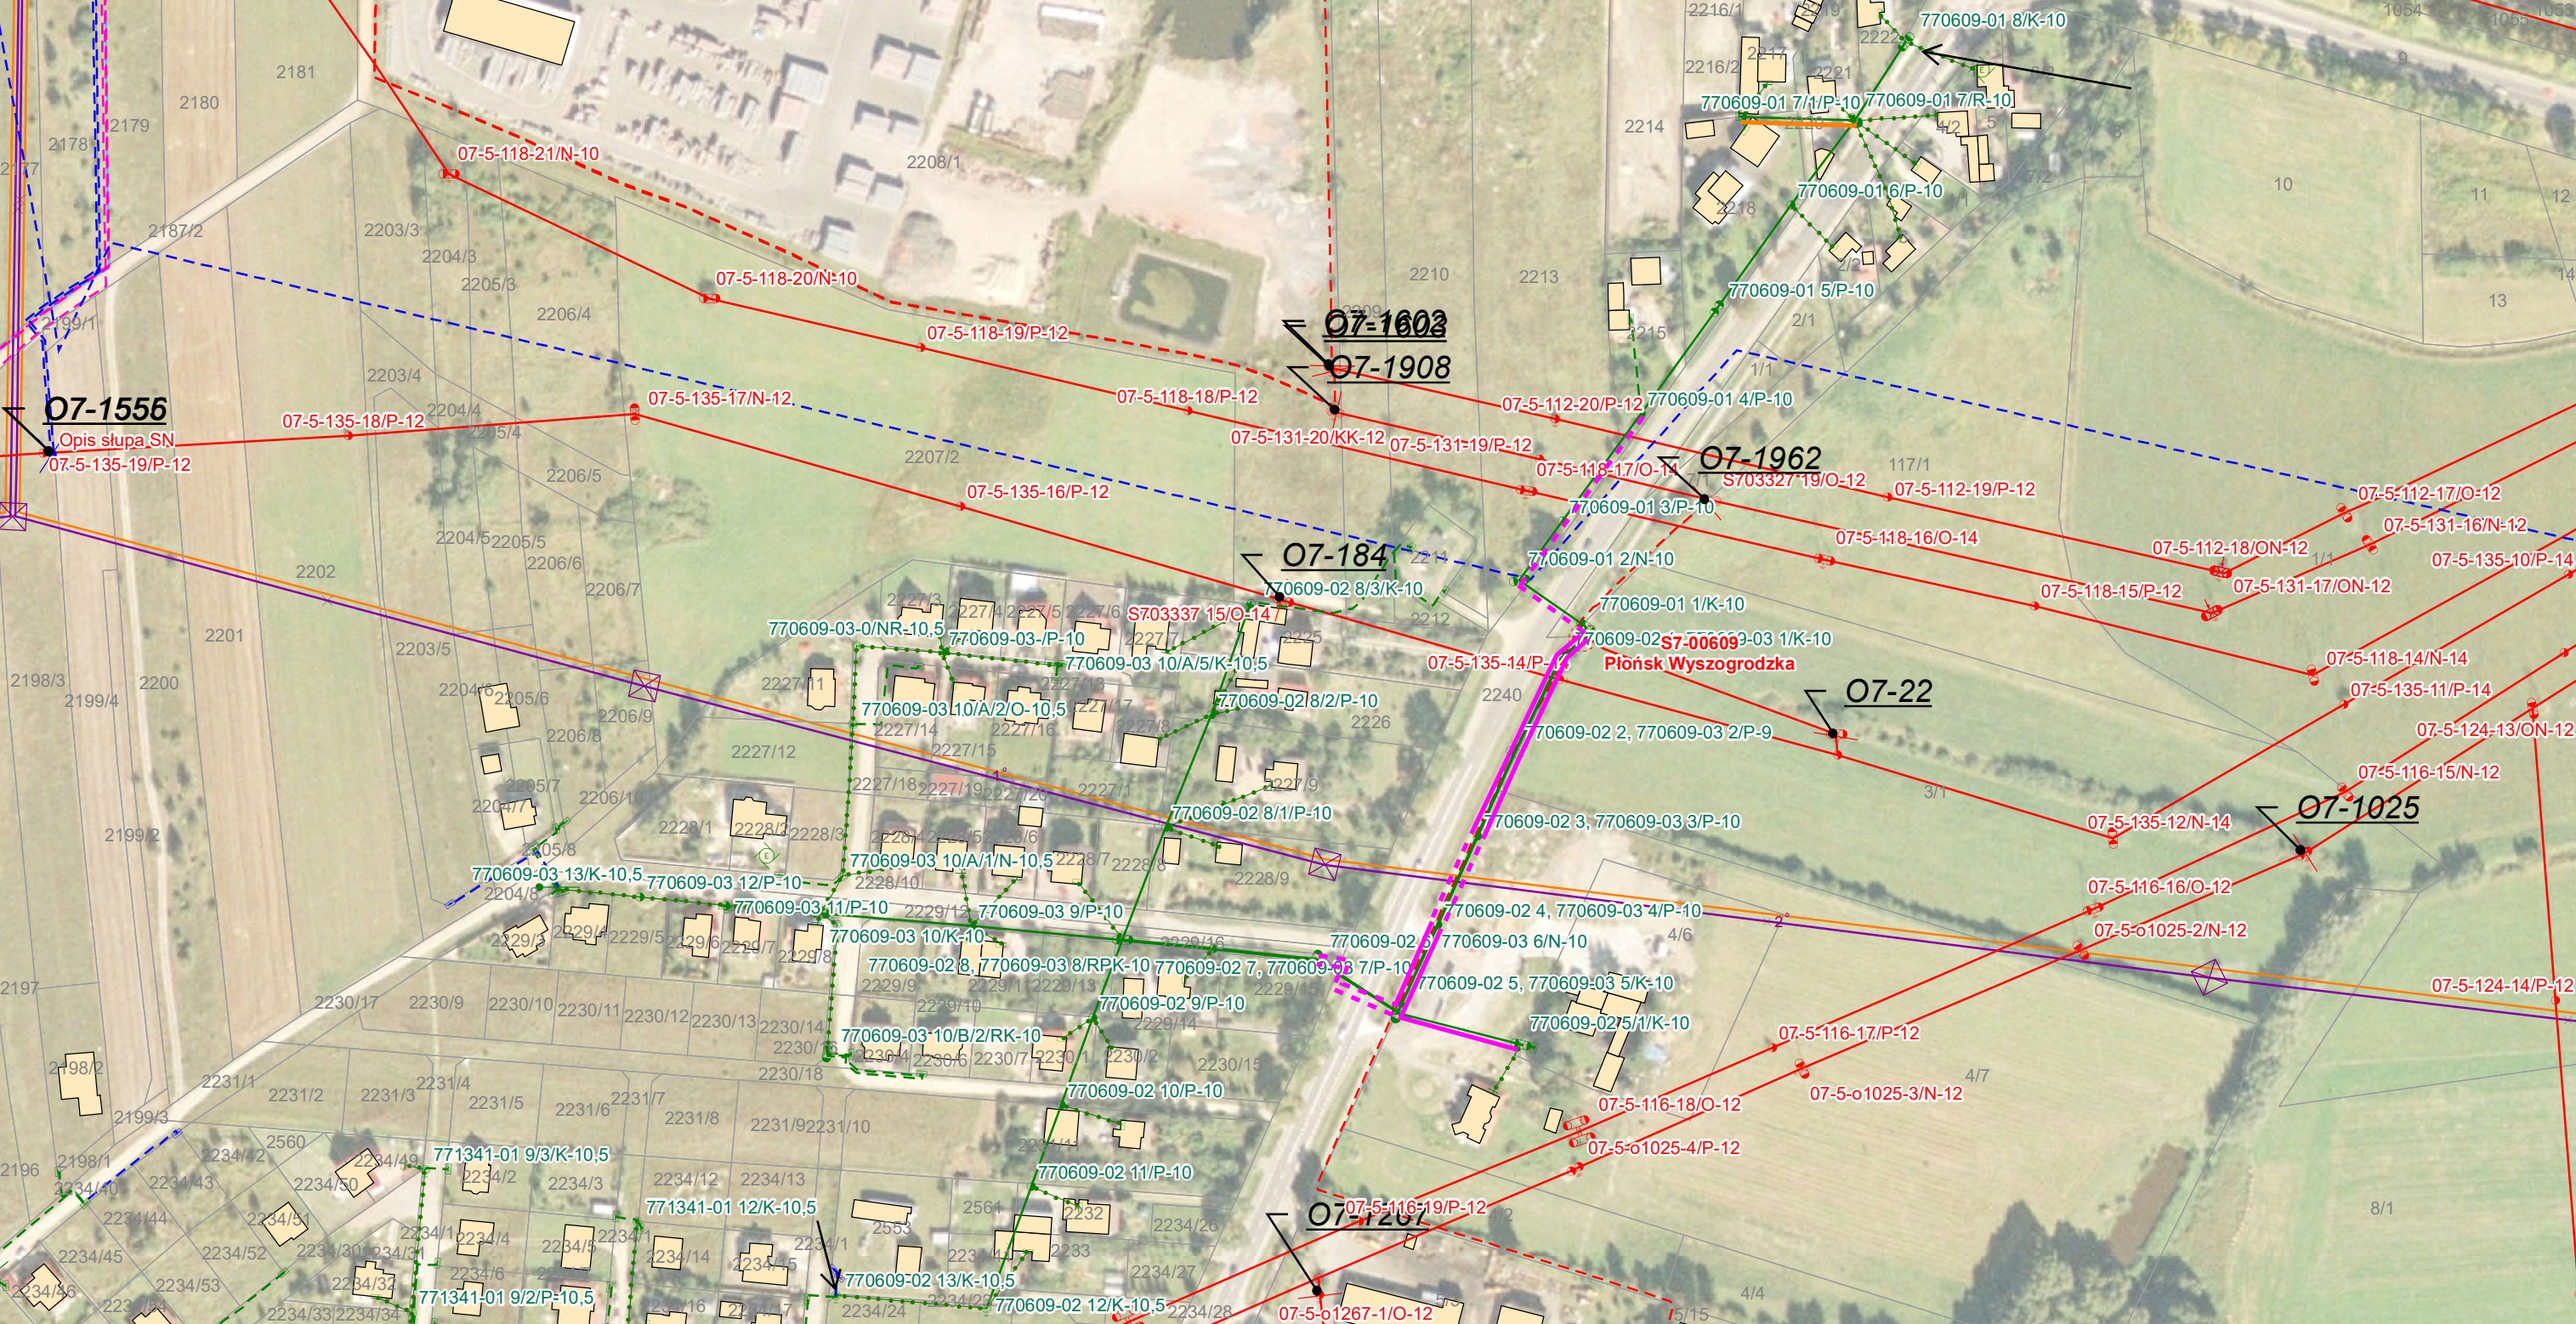
O7-1556
Opis słupa SN
07-5-135-19/P-12
07-5-135-18/P-12
07-5-135-17/N-12
07-5-135-16/P-12
07-5-118-21/N-10
07-5-118-20/N-10
07-5-118-19/P-12
07-5-118-18/P-12
O7-1602
O7-1908
07-5-131-20/KK-12
07-5-131-19/P-12
07-5-112-20/P-12
770609-01 4/P-10
770609-01 8/K-10
770609-01 7/1/P-10
770609-01 7/R-10
770609-01 6/P-10
770609-01 5/P-10
O7-1962
S703327 19/O-12
07-5-118-17/O-14
770609-01 3/P-10
07-5-112-19/P-12
07-5-118-16/O-14
07-5-112-17/O-12
07-5-131-16/N-12
07-5-112-18/ON-12
07-5-135-10/P-14
07-5-131-17/ON-12
07-5-118-15/P-12
770609-01 2/N-10
770609-01 1/K-10
770609-02 1, 770609-03 1/K-10
S7-00609
Płońsk Wyszogrodzka
07-5-135-14/P-12
07-5-118-14/N-14
07-5-135-11/P-14
O7-184
770609-02 8/3/K-10
S703337 15/O-14
770609-03-0/NR-10,5
770609-03-/P-10
770609-03 10/A/5/K-10,5
770609-03 10/A/2/O-10,5
770609-02 8/2/P-10
770609-02 8/1/P-10
770609-03 10/A/1/N-10,5
770609-03 13/K-10,5
770609-03 12/P-10
770609-03 11/P-10
770609-03 9/P-10
770609-03 10/K-10
770609-02 8, 770609-03 8/RPK-10
770609-02 7, 770609-03 7/P-10
770609-02 9/P-10
770609-03 10/B/2/RK-10
770609-02 10/P-10
770609-02 11/P-10
771341-01 9/3/K-10,5
771341-01 12/K-10,5
770609-02 13/K-10,5
770609-02 12/K-10,5
771341-01 9/2/P-10,5
O7-22
770609-02 2, 770609-03 2/P-9
770609-02 3, 770609-03 3/P-10
770609-02 4, 770609-03 4/P-10
770609-02 6, 770609-03 6/N-10
770609-02 5, 770609-03 5/K-10
770609-02 5/1/K-10
O7-1025
07-5-135-12/N-14
07-5-116-15/N-12
07-5-124-13/ON-12
07-5-116-16/O-12
07-5-o1025-2/N-12
07-5-124-14/P-12
07-5-116-17/P-12
07-5-o1025-3/N-12
07-5-116-18/O-12
07-5-o1025-4/P-12
07-5-116-19/P-12
O7-1267
07-5-o1267-1/O-12