


Cichawy SZ-1622 gm. Sońsk  
(SO-1622)

Budowa odcinka 247m kabel. YAKXS 4x35mm<sup>2</sup>  
odcinek stabilizacji między stępem 201a  
stępem 104

montaż SZ 160.1

montaż SZ 160.1

naprawa odcinka sieci  
do likwidacji przez EOP

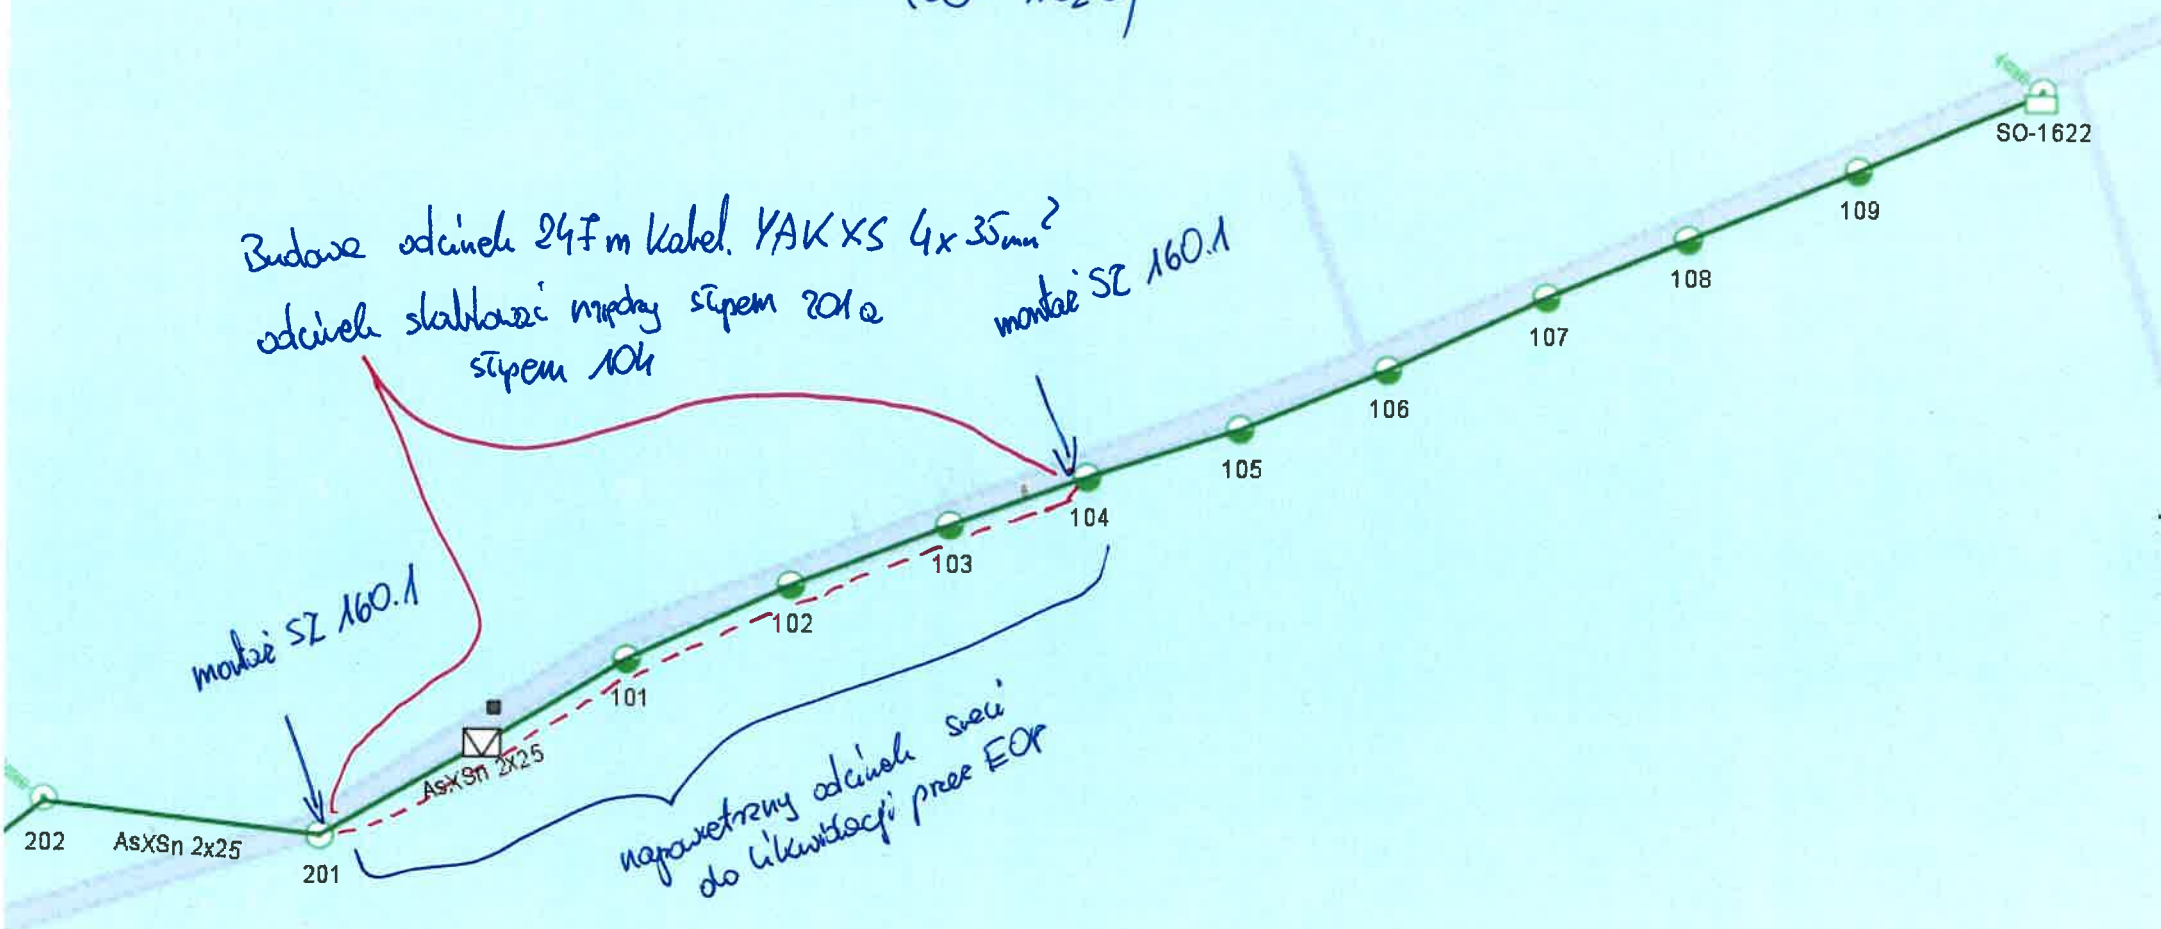

Kapliczka - kamień