

Nr egz.: 1

PROJEKT TECHNICZNY

BRANŻA:	ELEKTROENERGETYCZNA
TEMAT:	Budowa złącza kablowego nn-0,4kV oraz linii kablowej nn-0,4kV dla dz. nr 139/7 w m-ci Grabieniec gm. Turek
ZAKRES:	Budowa złącza kablowego niskiego napięcia oraz linii kablowej niskiego napięcia
LOKALIZACJA:	Nazwa miejscowości: Grabieniec Identyfikator i nazwa jednostki ewidencyjnej: 302708_2 Turek Numer i nazwa obrębu ewidencyjnego: 0006 Grabieniec Działki o numerze ew.: 139/7, 139/5
INWESTOR/ ZLECAJĄCY:	ENERGA-OPERATOR S.A. ul. Marynarki Polskiej 130 80-557 Gdańsk
KATEGORIA OBIEKTU:	XXVI
PROJEKTOWAŁ:	mgr inż. Bartłomiej Pauś uprawnienia budowlane do projektowania i kierowania robotami budowlanymi bez ograniczeń w specjalności instalacyjnej w zakresie sieci, instalacji i urządzeń elektrycznych i elektroenergetycznych nr ewidencyjny: WKP/0288/OWOE/14; WKP/0439/POOE/16 nr członkowski: WKP/IE/0085/15 mgr inż. Bartłomiej Pauś Uprawnienia budowlane do projektowania i kierowania robotami budowlanymi bez ograniczeń w specjalności instalacyjnej w zakresie sieci, instalacji i urządzeń elektrycznych i elektroenergetycznych nr ewid. upr. bud.: WKP/0238/OWOE/14; WKP/0439/POOE/16 nr wpisu do CRCPUB: 762/14/II/G, 986/17/II/G
NR PROJEKTU:	140/CON_BP_SEE/2025
PODSTAWA OPRACOWANIA:	Nr warunków przyłączenia: P/24/081429 z dn. 05.12.2025r. Umowa nr KJ02050/25 z dn. 24.03.2025r. Nr identyfikacyjny zadania: OBI/46/2404156
DATA OPRACOWANIA:	Październik 2025r.

Projekt jest chroniony Prawem Autorskim (Dz.U.94/24/83). Wszystkie informacje zawarte w tym projekcie (zarówno na rysunkach jak i części opisowej) stanowią własność intelektualną firmy CONNECT BARTŁOMIEJ PAUŚ i nie wolno ich użyć ponownie i reprodukować bez pisemnej zgody wyżej wymienionej firmy.

Październik 2025r.

DECYZJA

Na podstawie art. 39 ust. 3 i 3a w związku z art. 40 ustawy z dnia 21 marca 1985 r. o drogach publicznych /tj. Dz. U. z 2024 r. poz. 320 ze zm./ oraz art. 104 ustawy z dnia 14 czerwca 1960 r. Kodeks postępowania administracyjnego /tj. Dz. U. z 2024 r. poz. 572/ po rozpatrzeniu wniosku z dnia 02 czerwca 2025 r. (data wpływu do tut. urzędu) złożonego przez ENERGA - OPERATOR S.A., ul. Marynarki Polskiej 130, 80-557 Gdańsk, reprezentowaną przez Pana Bartłomieja Pausia działającego w imieniu firmy CONNECT Bartłomiej Pauś z siedzibą Ociąż ul. Spokojna 24, 63-460 Nowe Skalmierzyce

ZEZWALAM

na lokalizację elektroenergetycznej linii kablowej niskiego napięcia oraz mufy kablowej przelotowej niskiego napięcia, w pasie drogi gminnej położonej na nieruchomości oznaczonej numerem ewidencyjnym 139/5 w miejscowości Grabieniec, gmina Turek

na niżej wymienionych warunkach:

1. Linię kablową niskiego napięcia oraz mufę kablową niskiego napięcia zlokalizować zgodnie z załączonym planem bez uszkodzenia nawierzchni drogi.
2. Projektowaną linię kablową na całej długości pasa drogowego ułożyć w rurze osłonowej.
3. Roboty prowadzone w gruntach prywatnych uzgodnić z właścicielami przedmiotowych nieruchomości.
4. Wszystkie roboty jak i koszty związane z wykonaniem ww. robót w pasie drogi gminnej oraz oznakowanie robót są w obowiązku i winny być wykonane na koszt inwestora.
5. Utrzymanie ww. urządzeń należy do ich posiadacza.
6. Jeżeli budowa, przebudowa lub remont drogi będzie wymagać przełożenia wymienionych urządzeń, koszt tego przełożenia ponosi ich właściciel.
7. Ewentualne kolizje z istniejącym uzbrojeniem terenu należy uzgodnić z dysponentami tych sieci.
8. Przed wystąpieniem o zezwolenie na prowadzenie robót w pasie drogowym, należy zwrócić się do Gminy Turek w celu ustalenia, czy prowadzenie robót nie wymaga uzyskania dodatkowych uzgodnień w związku z planowaną przebudową drogi gminnej nr 663531P.

Niniejsza decyzja nie jest równoznaczna z zezwoleniem na prowadzenie robót w pasie drogowym i umieszczeniem urządzeń.

Uzasadnienie

W dniu 02 czerwca 2025 r. ENERGA - OPERATOR S.A., ul. Marynarki Polskiej 130, 80-557 Gdańsk, reprezentowana przez Pana Bartłomieja Pausia działającego w imieniu firmy CONNECT Bartłomiej Pauś z siedzibą ul. Spokojna 24, Ociąż, 63-460 Nowe Skalmierzyce złożyła wniosek o wydanie zezwolenia na lokalizację elektroenergetycznej linii kablowej niskiego napięcia oraz mufy kablowej przelotowej niskiego napięcia, w pasie drogi gminnej położonej na nieruchomości oznaczonej numerem ewidencyjnym 139/5 w miejscowości Grabieniec, gmina Turek.

Po przeanalizowaniu wniosku stwierdzono, że planowana lokalizacja linii kablowej niskiego napięcia oraz mufy kablowej przelotowej niskiego napięcia, nie będzie kolidować z inną infrastrukturą techniczną umiejscowioną w pasie drogi gminnej, położonej na nieruchomości oznaczonej numerem ewidencyjnym 139/5 w miejscowości Grabieniec, gmina Turek.

W związku z powyższym orzeczono jak w sentencji decyzji.

Pouczenie

1. Od decyzji niniejszej służy stronie prawo wniesienia odwołania do Samorządowego Kolegium Odwoławczego w Koninie za pośrednictwem Wójta Gminy Turek w terminie 14 dni od dnia jej doręczenia. W trakcie biegu terminu do wniesienia odwołania strona może zrzec się prawa do wniesienia odwołania wobec organu administracji publicznej, który wydał decyzję. Z dniem doręczenia organowi administracji publicznej oświadczenia o zrzeczeniu się prawa do wniesienia odwołania przez ostatnią ze stron postępowania, decyzja staje się ostateczna i prawomocna (art.127a KPA). W przypadku zrzeczenia się prawa do wniesienia odwołania nie przysługuje stronie zażalenie ani skarga do sądu administracyjnego
2. Zgodnie z art. 39 ust. 3a ustawy z dnia 21 marca 1985 r. o drogach publicznych, przed rozpoczęciem robót budowlanych inwestor zobowiązany jest do:
 - a) Uzyskania pozwolenia na budowę lub zgłoszenia budowy albo wykonywania robót budowlanych.
 - b) Uzgodnienia z zarządcą drogi, przed uzyskaniem pozwolenia na budowę, projektu budowlanego obiektu lub urządzenia niezwiązanego z potrzebami zarządzania drogami lub potrzebami ruchu drogowego.
 - c) Uzyskania zezwolenia zarządcy drogi na zajęcie pasa drogowego dotyczącego prowadzenia robót w pasie drogowym lub na umieszczenie w nim obiektu lub urządzenia.
3. Zgodnie z art.40 ust. 3 ww. ustawy za zajęcie pasa drogowego pobiera się opłaty.

Załączniki:
Mapa sytuacyjno-wysokościowa.

Otrzymują:
1. pełnomocnik
2. aa


Stwierdzam, że niniejsza decyzja
Jest ostateczna

Turek, dnia 19.04.2025 r.

Wójt Gminy
Turek
Marta A. Jankiewicz

Zwolniono z opłaty skarbowej
na podstawie 2025-06-23
ustawy o opłacie skarbowej
z dnia 16.11.2006 (Dz. U. Nr 225, poz. 1635)
PODINSPEKTOR
2025-06-23
Benedykt Amczak


MAPA DO CELÓW PROJEKTOWYCH

Skala	1:500
Położenie obszaru opracowania	Grabieniec
Nazwa gminy	Turek
Identyfikator i nazwa obrębu ewidencyjnego	302708_2.0006 Grabieniec
Nazwa wykonawcy prac geodezyjnych	Geodezja Pruchnik Sp. z o. o.
Identyfikator zgłoszenia prac geodezyjnych	GEOS.6640.793.2025
Imię i nazwisko kierownika prac geodezyjnych	Tomasz Pruchnik
Numer uprawnień zawodowych kierownika prac geodezyjnych	20982
Układu współrzędnych prostokątnych płaskich	2000/18
Układu wysokości	PL-EVRF2007-NH
Określenie obszaru, który był przedmiotem aktualizacji	
Data opracowania mapy	08.05.2025 r.
Imię i nazwisko osoby, która opracowała mapę	Tomasz Pruchnik
Geodezja Pruchnik Sp. z o. o. ul. Bolesława Pruskiego 9, 62-800 Kalisz Tel. 76 36 74, tel. 885 99 44 55 NIP 6162149939	 TOMASZ PRUCHNIK geodeta uprawnia- ny PPR-GUGiK Nr 20982

Nie wyklucza się istnienia w terenie innych nie wykazanych na niniejszej mapie urządzeń podziemnych, które nie były zgłoszone do inwentaryzacji.

Podświadczam, że niniejszy dokument został opracowany w wyniku prac geodezyjnych i kartograficznych, których rezultaty zawiera operat techniczny pozytywnie zweryfikowany. Jednocześnie informuję, że jestem świadomy odpowiedzialności karnej za złożenie fałszywego oświadczenia.	GEOS.6640.793.2025
Identyfikator zgłoszenia prac geodezyjnych	Surota Turecki
Organ służby geodezyjnej, który otrzymał zgłoszenie	Geodezja Pruchnik Sp. z o. o.
Wykonawca prac geodezyjnych	Protokół weryfikacji nr 1 z dnia 14.05.2025 r.
Nr oraz data sporządzenia dokumentu zawierającego wyniki pozytywnej weryfikacji	Tomasz Pruchnik NIP 6162149939
Imię i nazwisko, podpis oraz nr uprawnień zawodowych kierownika prac	

INWESTOR ENERGA-OPERATOR S.A. z siedzibą w Gdańsku ul. Marynarki Polskiej 130, 80-557 Gdańsk OŚWIADCZENIE O WYKONANIU PRAC		Budowa linii kablowej nN i złącza kablowego nN dla dz. nr 1397 w m. Grabieniec gm. Turek. Jedn. ewid.: 302708_2 Turek, obręb: 0006 Grabieniec
WP nr P/2408/1429 z dn. 05.12.2024 r. Stacja SN/nm nr 60842 Obwód nn nr 03	Oświadczenie o wykonaniu prac geodezyjnych i kartograficznych Wskazanie wykonawcy i kierownika prac geodezyjnych Wskazanie organu służby geodezyjnej, który otrzymał zgłoszenie	Wskazanie wykonawcy i kierownika prac geodezyjnych Wskazanie organu służby geodezyjnej, który otrzymał zgłoszenie
CONNECT mgr inż. Bartłomiej Paś Agnieszka Maluszak		
Wykaz współrzędnych: e1: X=5766969.51 Y=6530483.60 e2: X=5766966.03 Y=6530482.92 e3: X=5766965.65 Y=6530483.78 e4: X=5766965.97 Y=6530483.84 e5: X=5766965.92 Y=6530484.08 e6: X=5766965.14 Y=6530483.93 e7: X=5766965.18 Y=6530483.69		

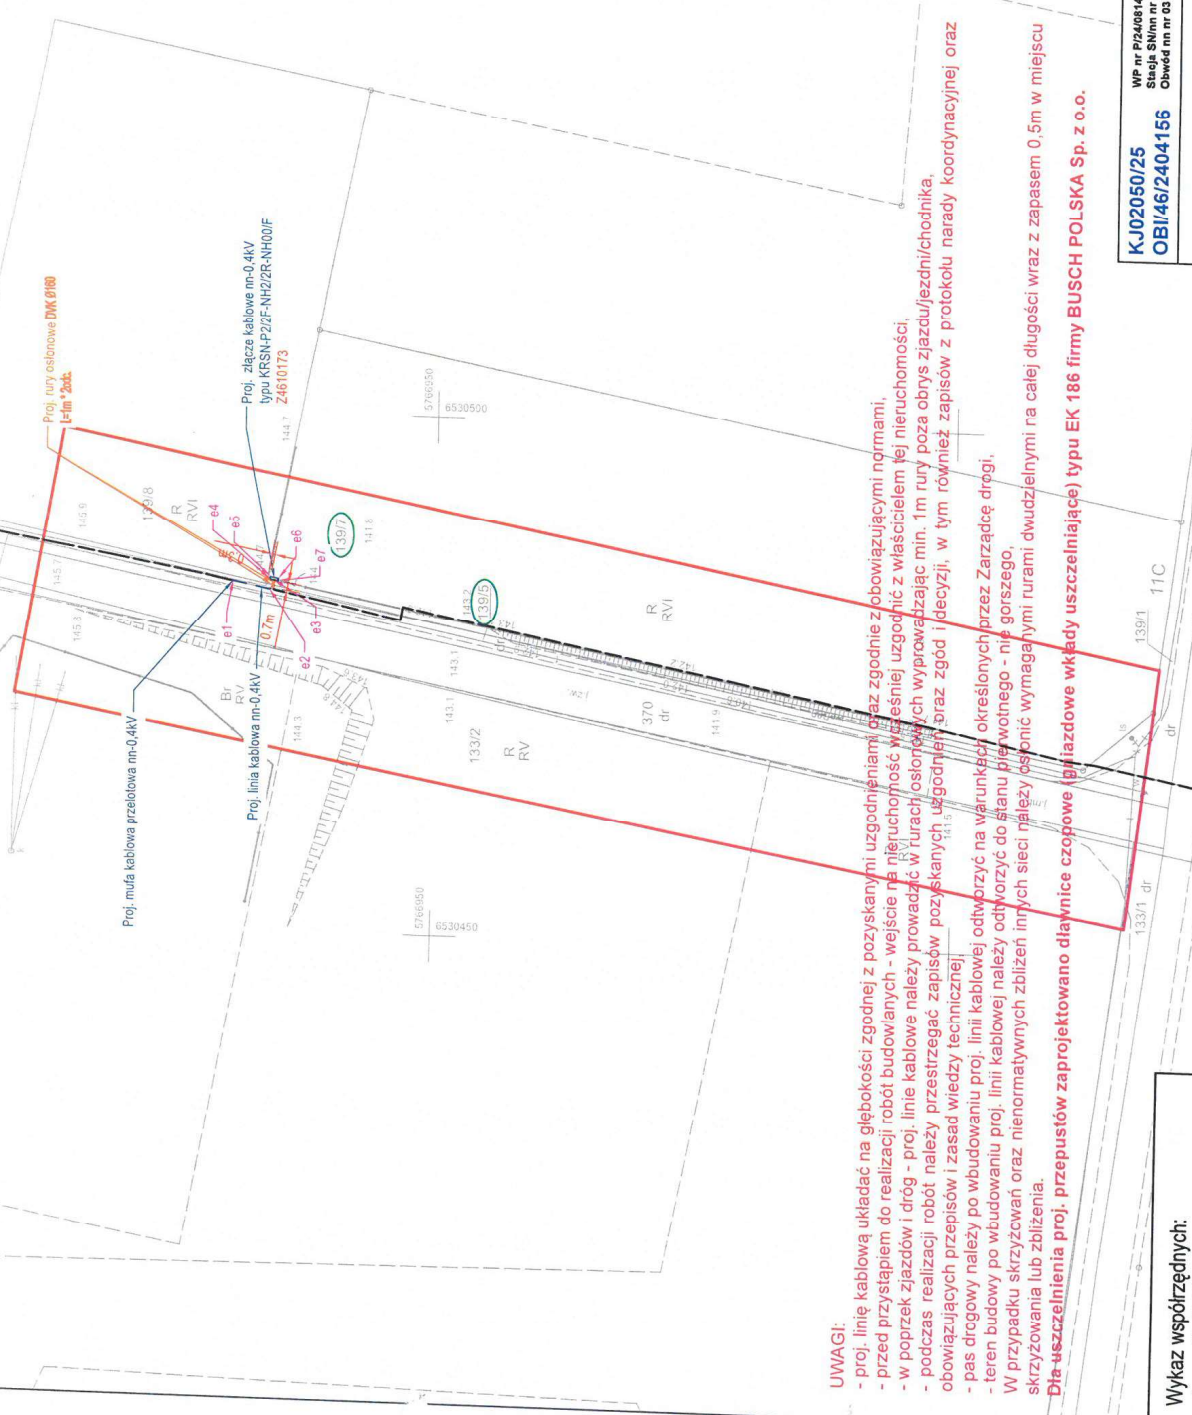

UWAGI:

- proj. linię kablową układać na głębokości zgodnej z pozyskanymi uzgodnieniami oraz zgodnie z obowiązującymi normami,
- przed przystąpieniem do realizacji robót budowlanych - wejście na nieruchomości zgodzić z właścicielem tej nieruchomości,
- w poprzek zjazdów i dróg - proj. linie kablowe należy prowadzić w turach ostonowych wyprzedzając min. 1m rury poza obris zjazdu/jezdni/chodnika,
- podczas realizacji robót należy przestrzegać zapisów pozyskanych uzgodnień oraz zgod i decyzji, w tym również zapisów z protokołu narady koordynacyjnej oraz obowiązujących przepisów i zasad wiedzy technicznej
- pas drogowy należy po wbudowaniu proj. linii kablowej otworzyć na warunkach określonych przez Zarządcę drogi,
- teren budowy po wbudowaniu proj. linii kablowej należy otworzyć do stanu pierwotnego - nie gorszego,
- w przypadku skrzyżowań oraz nieregularnych zbliżeń innych sieci należy osłonić wymagany rurami dwudzielnymi ra całej długości wraz z zapasem 0,5m w miejscu skrzyżowania lub zbliżenia.
- dla uszczelnienia proj. przepustów zaprojektowano dławnice czopowe (głazowe wkłady uszczelniające) typu EK 186 firmy BUSCH POLSKA Sp. z o.o.

Legenda:

- proj. złącze kablowe nn-0,4kV typu KRSN-P2/F-NH2/R-NH00/F
- proj. linia kablowa nn-0,4kV typu NAXY (YAKXS) 4x240SM 0,6/1kV L=4/8m
- istn. linia kablowa nn-0,4kV typu NAXY (YAKXS) 4x240SM 0,6/1kV
- proj. rura osłonowa typu DVK Ø110mm L=1m (przekop)
- proj. mufa kablowa przelotowa nn-0,4kV typu SMH-4 95-300/240

