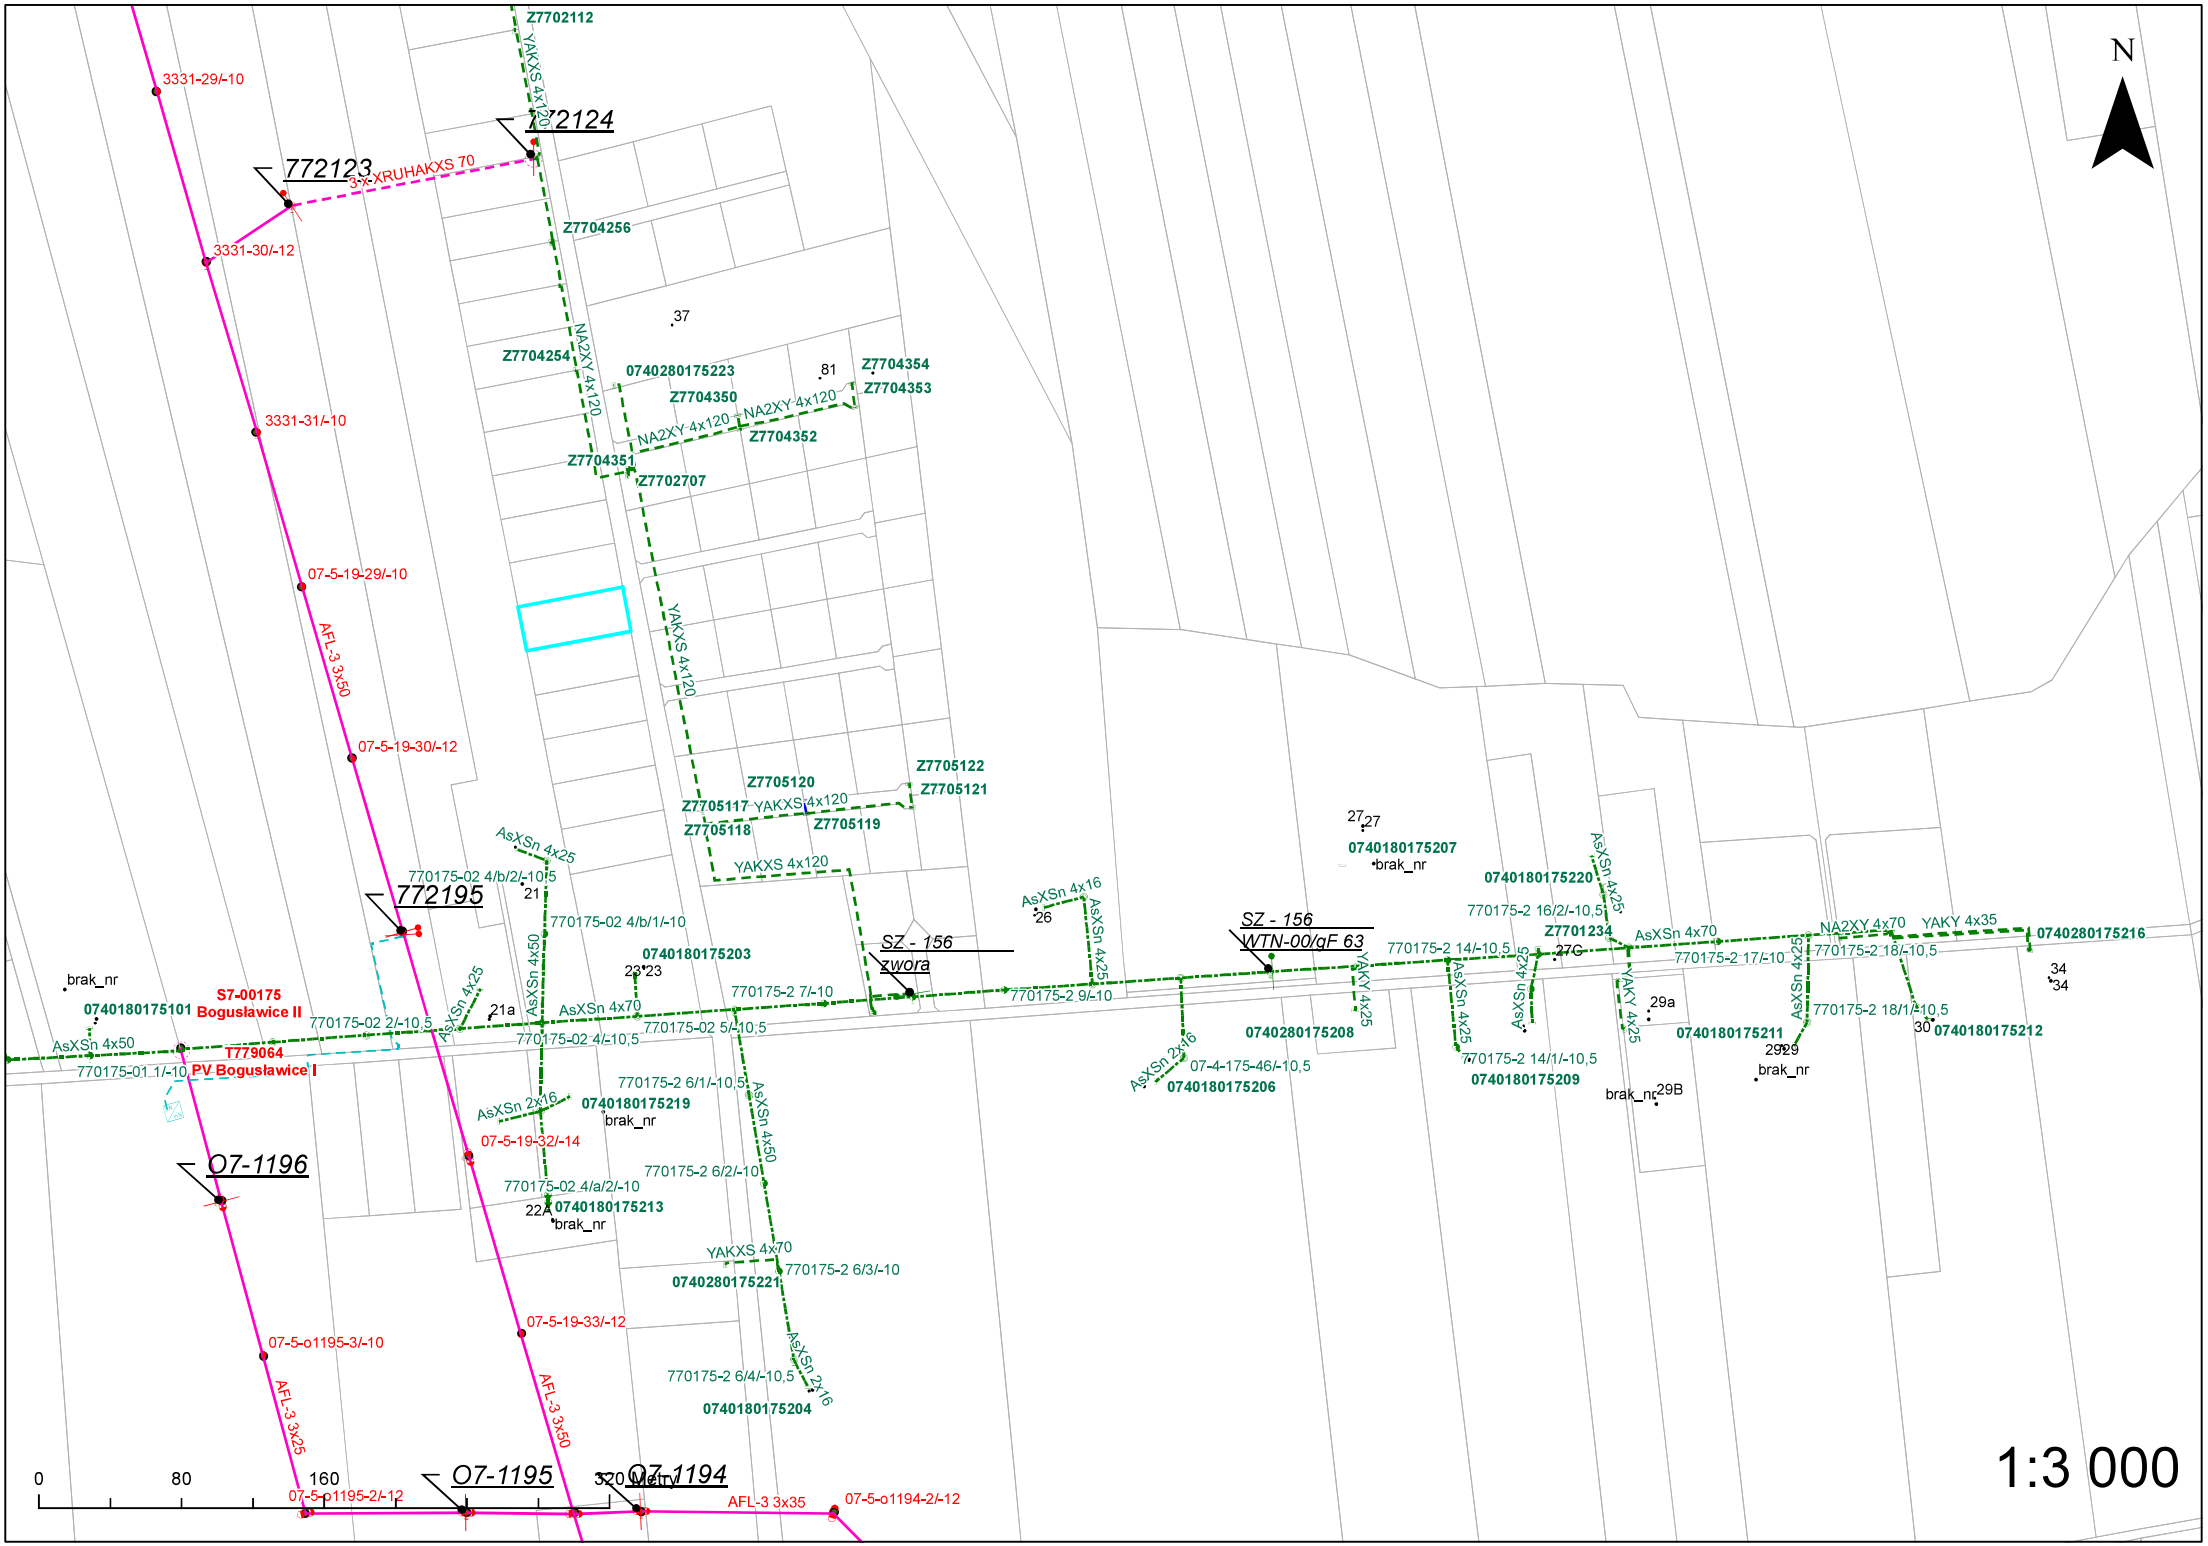
N
1:3 000
0
80
160
320 Metry
772124
772123
3-x-XRUHAKXS 70
3331-29/-10
3331-30/-12
3331-31/-10
07-5-19-29/-10
07-5-19-30/-12
AFL-3 3x50
Z7702112
YAKXS 4x120
Z7704256
Z7704254
NA2XY 4x120
0740280175223
Z7704350
Z7704354
Z7704353
Z7704352
Z7704351
Z7702707
37
81
YAKXS 4x120
Z7705120
Z7705122
Z7705121
Z7705117
Z7705118
Z7705119
YAKXS 4x120
772195
AsXSn 4x25
770175-02 4/b/2/-10,5
21
770175-02 4/b/1/-10
AsXSn 4x50
0740180175203
23
770175-02 2/-10,5
AsXSn 4x70
770175-2 7/-10
770175-02 5/-10,5
770175-02 4/-10,5
brak_nr
0740180175101
S7-00175
Bogusławice II
T779064
PV Bogusławice I
AsXSn 4x50
770175-01 1/-10
AsXSn 2x16
0740180175219
brak_nr
07-5-19-32/-14
O7-1196
770175-02 4/a/2/-10
22A
0740180175213
brak_nr
770175-2 6/1/-10,5
AsXSn 4x50
770175-2 6/2/-10
YAKXS 4x70
0740280175221
770175-2 6/3/-10
07-5-19-33/-12
07-5-o1195-3/-10
AFL-3 3x25
AFL-3 3x50
770175-2 6/4/-10,5
0740180175204
AsXSn 2x16
07-5-o1195-2/-12
O7-1195
O7-1194
AFL-3 3x35
07-5-o1194-2/-12
AsXSn 4x16
26
AsXSn 4x25
SZ - 156
zwora
770175-2 9/-10
SZ - 156
WTN-00/gF 63
27
27
0740180175207
brak_nr
0740180175220
770175-2 16/2/-10,5
Z7701234
27C
AsXSn 4x70
770175-2 17/-10
NA2XY 4x70
YAKY 4x35
0740280175216
770175-2 18/-10,5
34
34
29a
0740180175211
29
29
brak_nr
770175-2 18/1/-10,5
30
0740180175212
0740280175208
07-4-175-46/-10,5
0740180175206
770175-2 14/-10,5
770175-2 14/1/-10,5
0740180175209
brak_nr
29B
YAKY 4x25