


Istn. stacja transformatorowa ŻH 15b  
Kownaty nr 50009

Istn. KRSN-P2/2F-NH2/R-NH00/F nr Z4505158

Istn. KRSN-P2/2F-NH2/R-NH00/F dz. 227/11

Nr szkici: Z4509373 dz. nr 227/18  
Proj. szafka pomiarowa P2-Rs/LZV/LZR/F

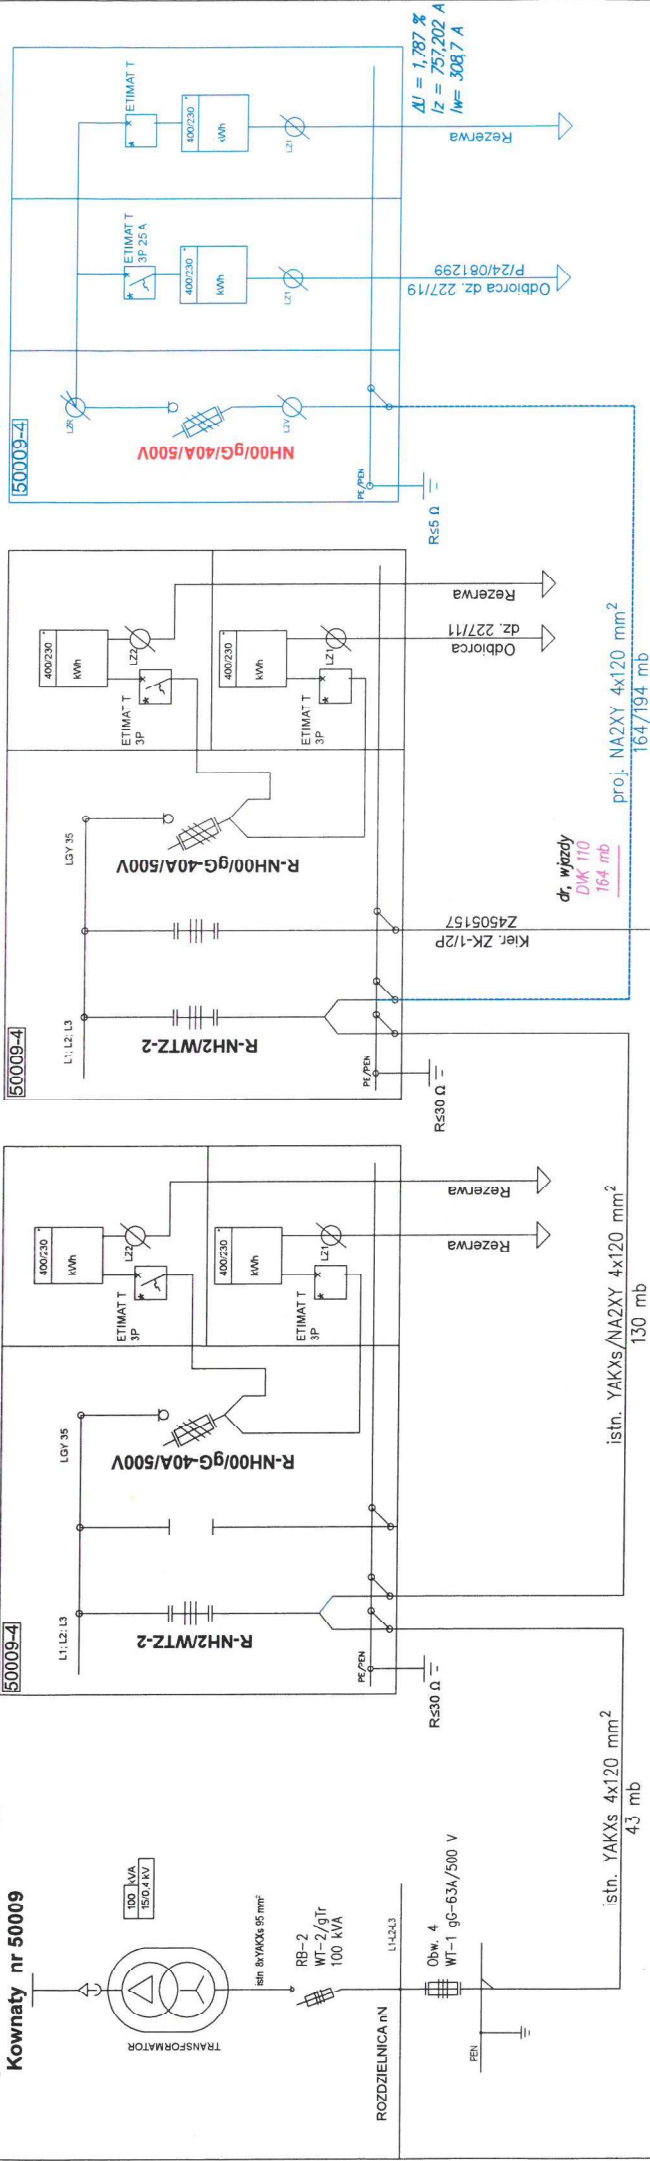

$\Delta U = 2,069 \%$

**ELEKTROBUD Sp. k.**  
ul. Nadbrzeżna 6E, 62-500 Koniń  
e-mail: [elektrobud.konin@gmail.com](mailto:elektrobud.konin@gmail.com) tel. 531-544-164  
NIP: 665-300-58-10 Regon: 366524001



Obiekt: Budowa linii kablowej nn do zasilania budynku mieszkalnego jednorodzinnego na dz. 227/19 w m. Kownaty-Kolonia gm. Wilczyn.	
Branża: elektryczna	Rodzaj opracowania: Projekt budowlany
Nazwa rysunku:	Skala:
Schemat zasilania	PB
Investor:	ENERGA-OPERATOR S.A. Oddział w Kaliszu
Projektował:	mgr inż. Mateusz Czerniak
Opracował:	Joanna Węgorska-Krajewska
Nr umowy:	KJ02122/25
Nr OBi:	OBI/45/2404259
Data: 04.2025	
Nr rys.: E-01	