

Oświadczam, że niniejszy dokument został opracowany w wyniku prac, których rezultaty zawiera operat techniczny wpisany do ewidencji materiałów państwowego zasobu geodezyjnego i kartograficznego. Jestem świadomy odpowiedzialności karnej za złożenie fałszywego oświadczenia	
Identyfikator zgłoszenia prac geodezyjnych	Z.40600.2855.2025
Nazwa organu prowadzącego państwowy zasób geodezyjny i kartograficzny	STAROSTA KONIŃSKI
Identyfikator ewidencyjny operatu technicznego i data przyjęcia do zasobu	P.3010.2025.3126 z dnia 11.08.2025
Wykonawca prac geodezyjnych	Biuro Usług Geodezyjnych Rolski Piotr
Imię i nazwisko oraz numer uprawnień zawodowych kierownika prac geodezyjnych	inż. geod. Piotr Rolski nr uprawnień 16738


MAPA DO CELÓW PROJEKTOWYCH	
Skala mapy	1:500
Położenie obszaru opracowania: Miejscowość	Stanisławowo
Nazwa gminy	Ślesin
Identyfikator nazwa	0036
Obreń ewidencyjny	ZÓŁWIENIEC
Oznaczenie układu współrzędnych	PL-2000/6 PL-EVRF2007-NH
Określenie obszaru, który był przedmiotem aktualizacji	-----
Identyfikator zgłoszenia prac geodezyjnych	Z.40600.2855.2025
Data opracowania mapy	30.07.2025

BIURO USŁUG GEODEZYJNYCH  
Rolski Piotr  
62-500 Konin, ul. J. Dąbrowskiego 26  
tel. 0-608 125 740  
Regon 310203938 NIP 665-104-07-59

inż. geod. Piotr Rolski  
geodeta uprawniony

nr uprawnień zawodowych 16738

Nie wyklucza się istnienia w terenie innych przewodów oraz sieci uzbrojenia terenu, które nie zostały zgłoszone do pomiaru w ramach geodezyjnej inwentaryzacji wykonawczej lub brak jest informacji w instytucjach branżowych. Granice działek przyjęto wg stanu ujawnionego w bazie danych ewidencji gruntów i budynków.

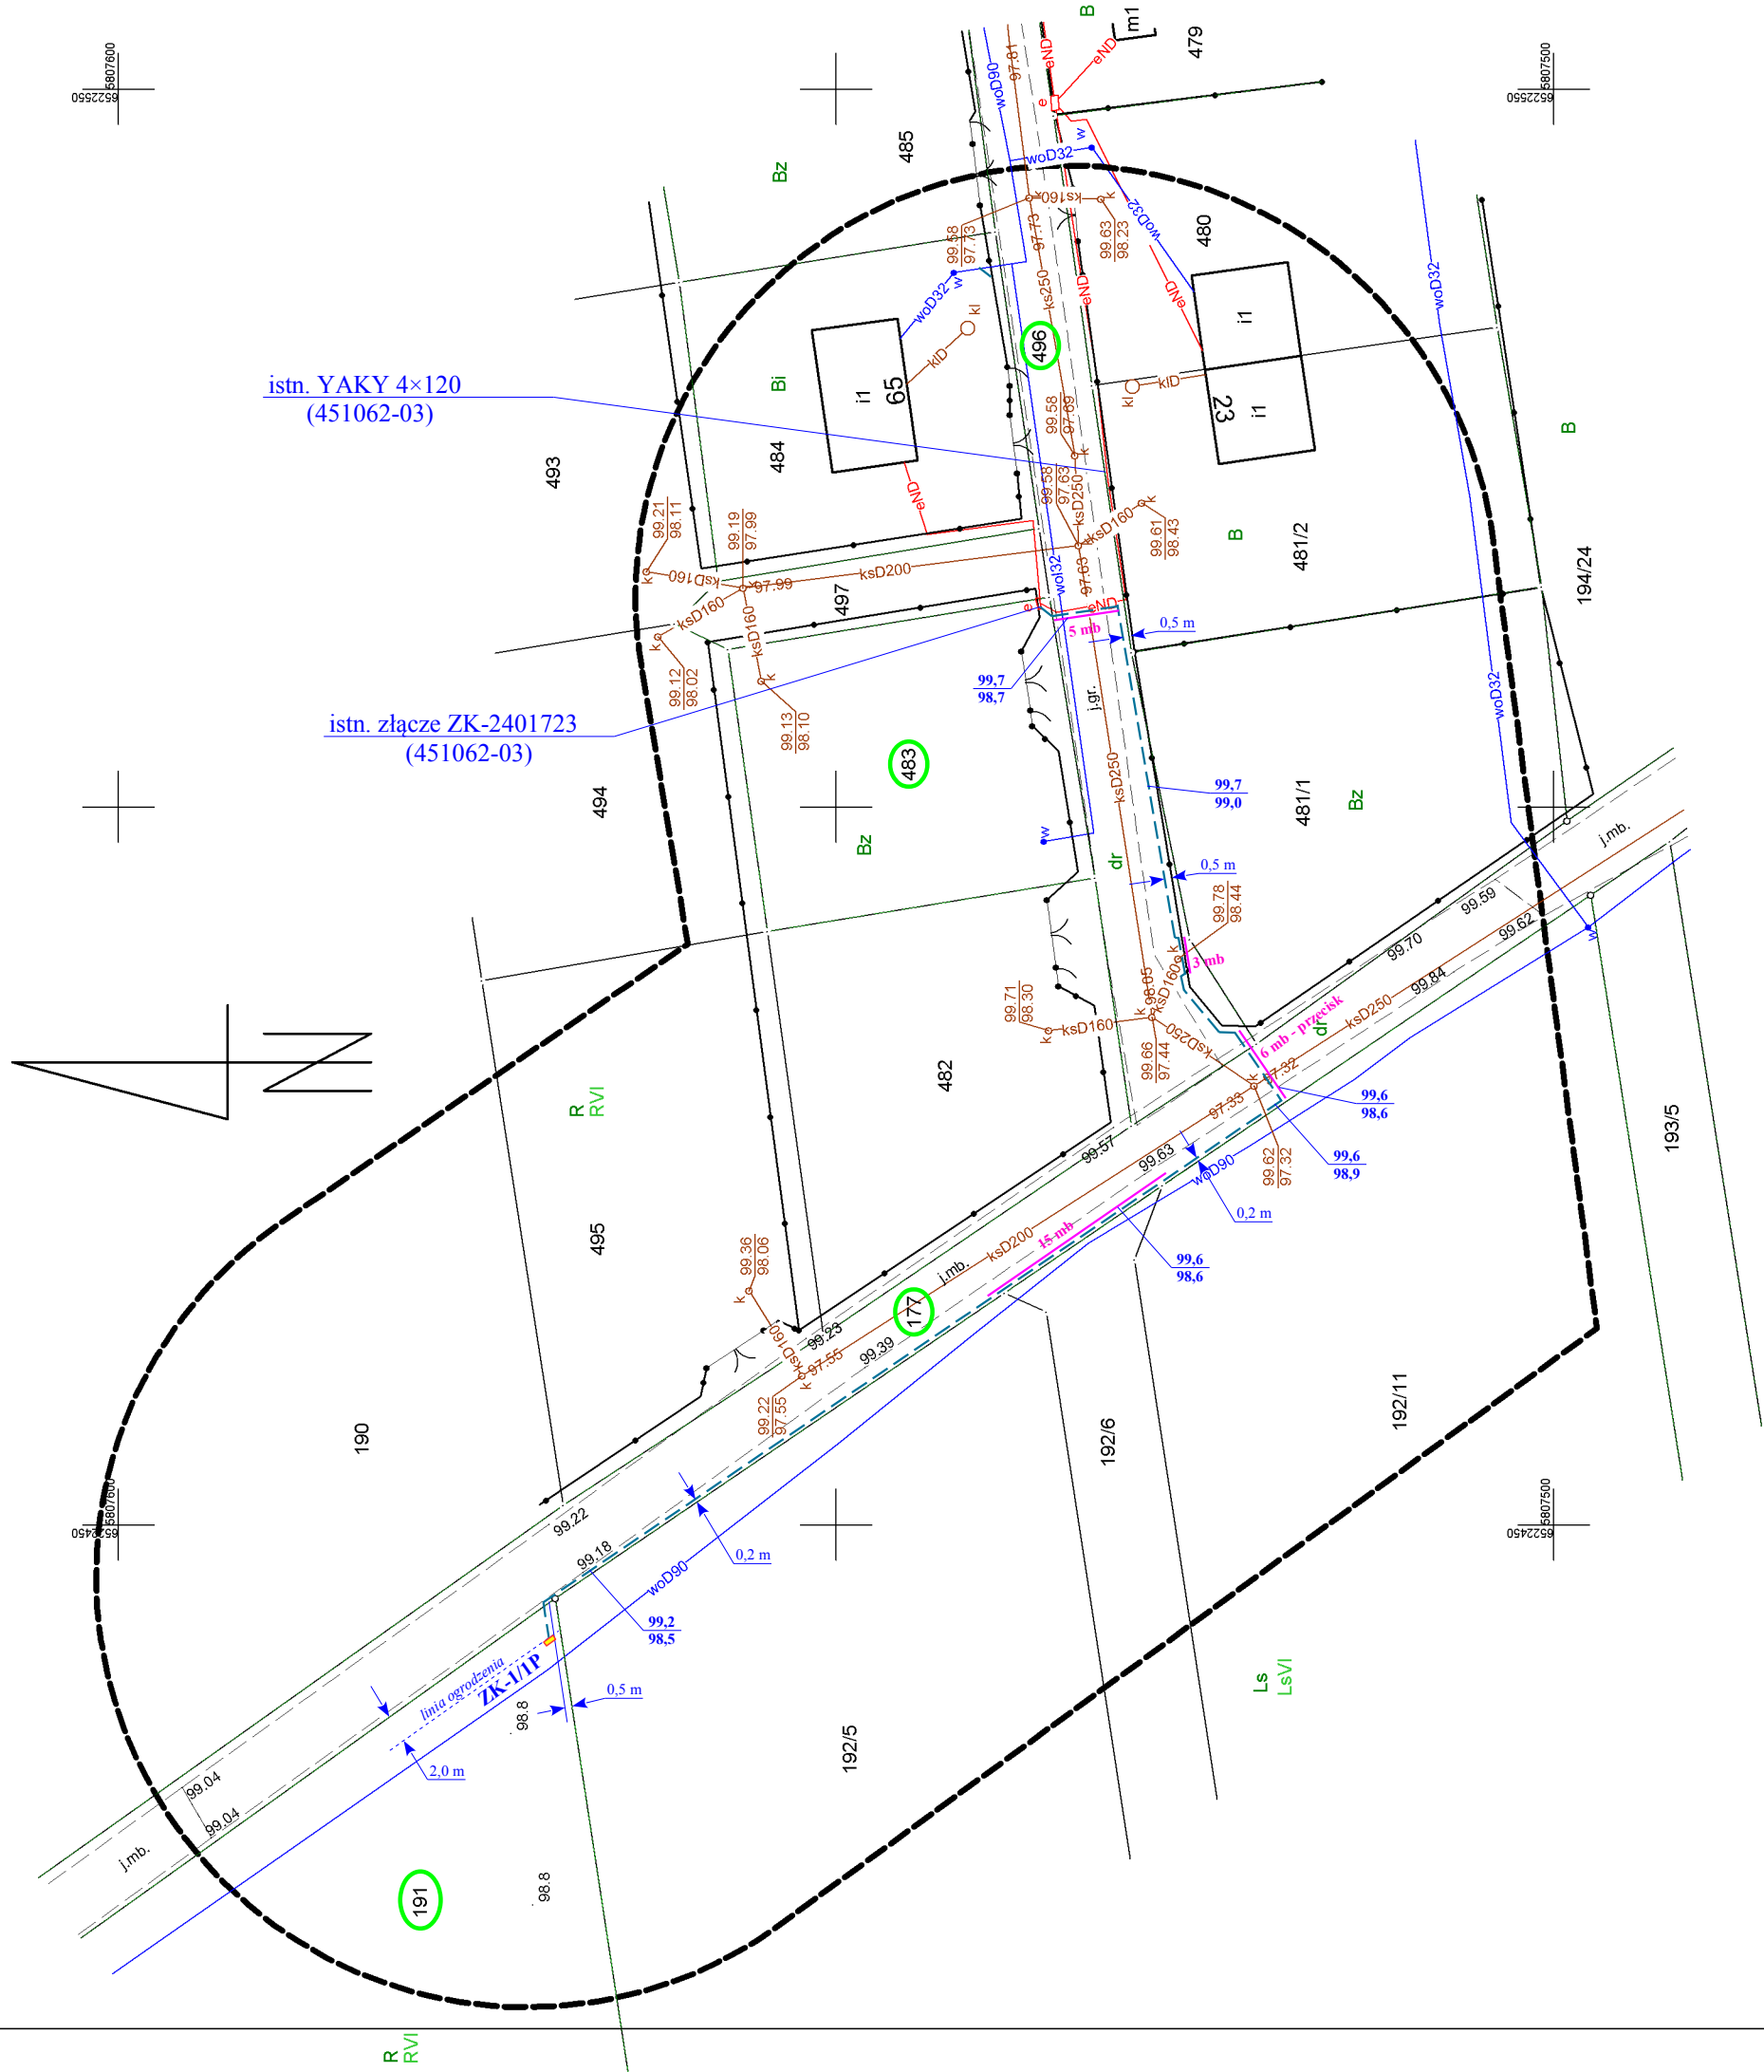

Zgodność z oryginałem

Florian Lewandowicz  
mgr inż. elektryk  
upr.bud.nr UAB.8346/II/6/86  
upr.proj.nr UAB.8346/II/74/89  
w specjalności sieci i instalacje elektryczne

STAROSTA KONIŃSKI  
Niniejsza dokumentacja była przedmiotem  
narady koordynacyjnej, która odbyła się  
za pomocą środków komunikacji elektronicznej  
Data narady: 2025-09-02  
Znak sprawy: MN.405.464.2025  
Uwagi i zalecenia zostały zawarte w protokole  
z narady koordynacyjnej  
Przewodniczący narady:Wiktor Rosiński

Legenda

- ZK-1/1P - proj. złącze kablowe typu P1-Rs/LZV/LZR/F  
- zacisk PEN w złączu uziemieć, R ≤ 5 Ω
- proj. kabel NA2XY (YAKXs) SE 0,6/1 kV 4×120,  
długość 110/118 mb
- rura osłonowa SRS 110 (przecisk) lub DVK 110, długość wg opisu

Przedsiębiorstwo Handlowo Usługowe „ELMIX” s. c. w Koninie		
PROJEKTOWAŁ:	mgr inż. Florian Lewandowicz Upr. proj. w zakresie sieci i inst. elektr. UAB.8346/II/74/89	INWESTOR:
SPRAWDZIŁ:	inż. Wojciech Ćwikliński Upr. proj. w zakresie sieci i inst. elektr. GPB.I.7342-6/97	ENERGA – OPERATOR S. A. Oddział w Kaliszu 62-800 Kalisz Al. Wolności 8 (RD w Koninie)
OBIEKT:	Linia kablowa nN i przyłącze nN do działki budowlanej w m. Żółwieńiec gm. Ślesin, działki nr 191, 177, 496, 483	
TREŚĆ:	Projekt zagospodarowania terenu	
SKALA:	1 : 500	DATA:
NR WP:	P/25/018543	NR RYS.
	OBI/45/2501363	1.
	nr umowy KJ04367/25	