


istn. stacja transformatorowa
STSa 20/250 Żółwieniec
nr 451062


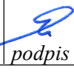
układ sieci: TN-C

NR ZŁĄCZA Z4509288

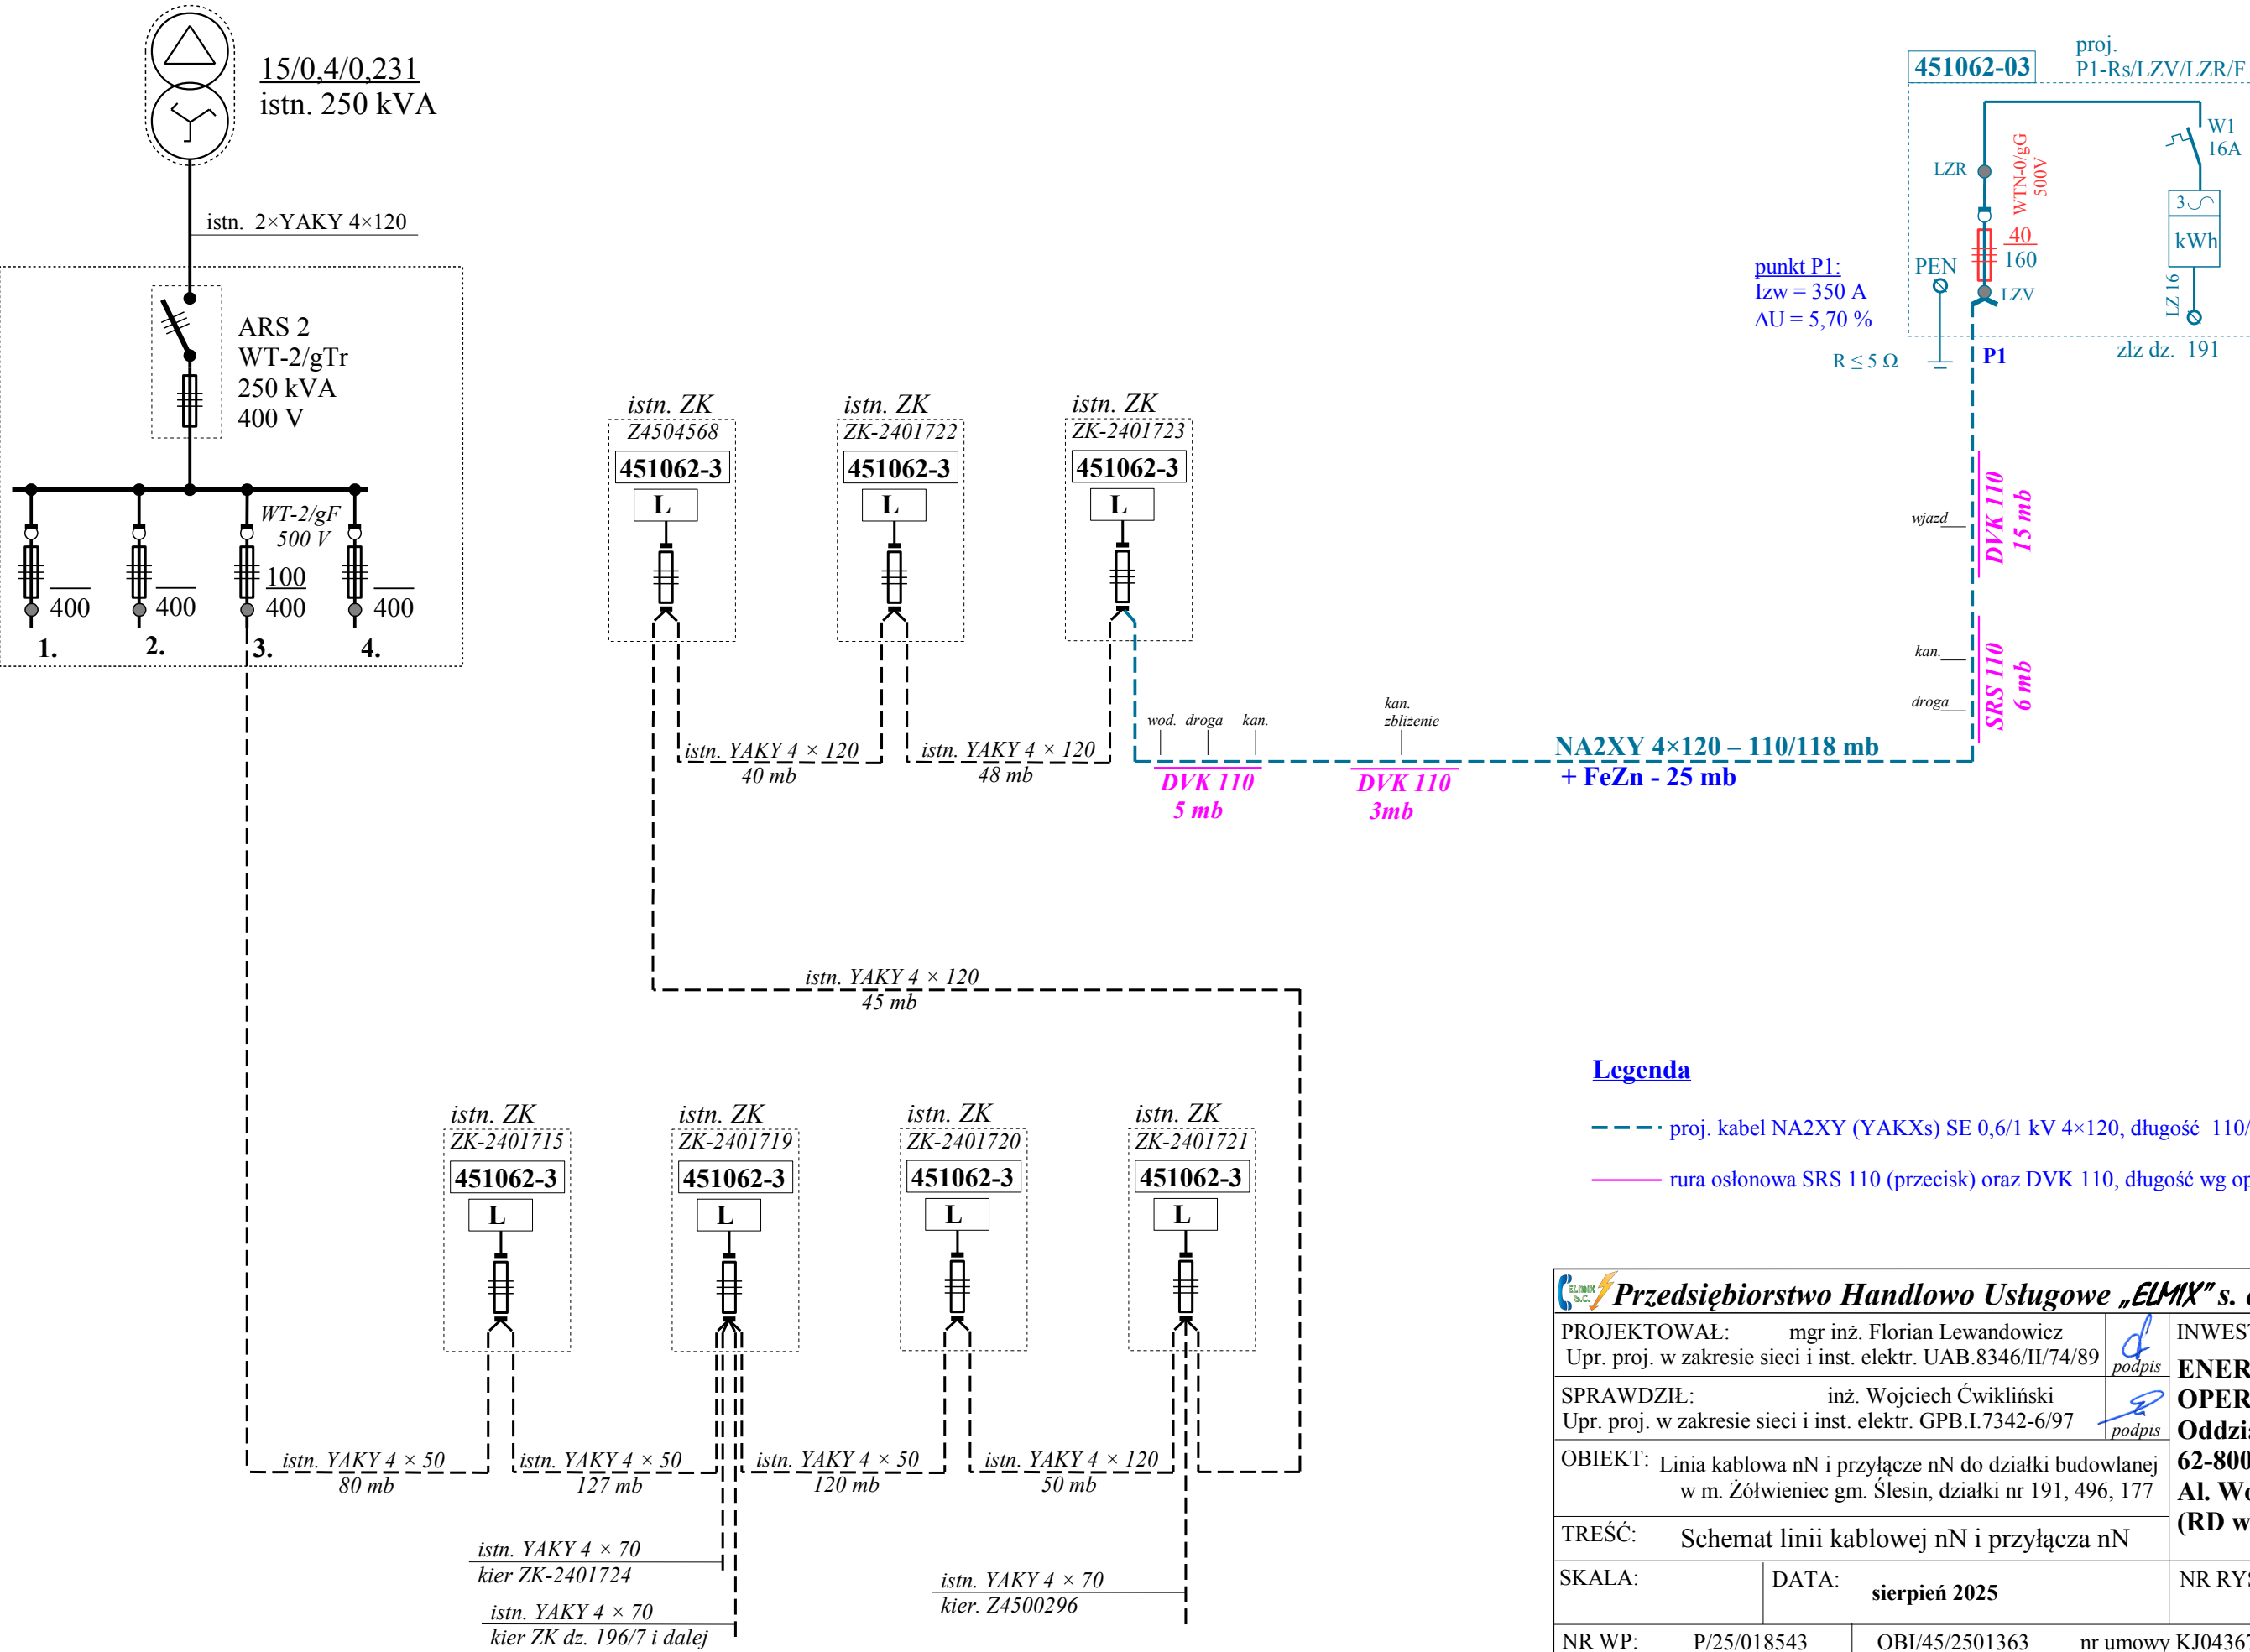

Legenda

- proj. kabel NA2XY (YAKXs) SE 0,6/1 kV 4×120, długość 110/118 mb
- rura osłonowa SRS 110 (przecisk) oraz DVK 110, długość wg opisu

Przedsiębiorstwo Handlowo Usługowe „ELMIX” s. c. w Koninie		
PROJEKTOWAŁ: mgr inż. Florian Lewandowicz Upr. proj. w zakresie sieci i inst. elektr. UAB.8346/II/74/89		INWESTOR: ENERGA – OPERATOR S. A.
SPRAWDZIŁ: inż. Wojciech Ćwikliński Upr. proj. w zakresie sieci i inst. elektr. GPB.I.7342-6/97		Oddział w Kaliszu
OBIEKT: Linia kablowa nN i przyłącze nN do działki budowlanej w m. Żółwieniec gm. Ślesin, działki nr 191, 496, 177		62-800 Kalisz
TREŚĆ: Schemat linii kablowej nN i przyłącza nN		Al. Wolności 8 (RD w Koninie)
SKALA:	DATA: sierpień 2025	NR RYS. 2.
NR WP: P/25/018543	OBI/45/2501363	nr umowy KJ04367/25