


Orientacyjna trasa przyłącza nN-0,4kV. Należy uzgodnić z Podmiotem Przyłączanym szczegółową lokalizację złącza kablowego / przyłącza.

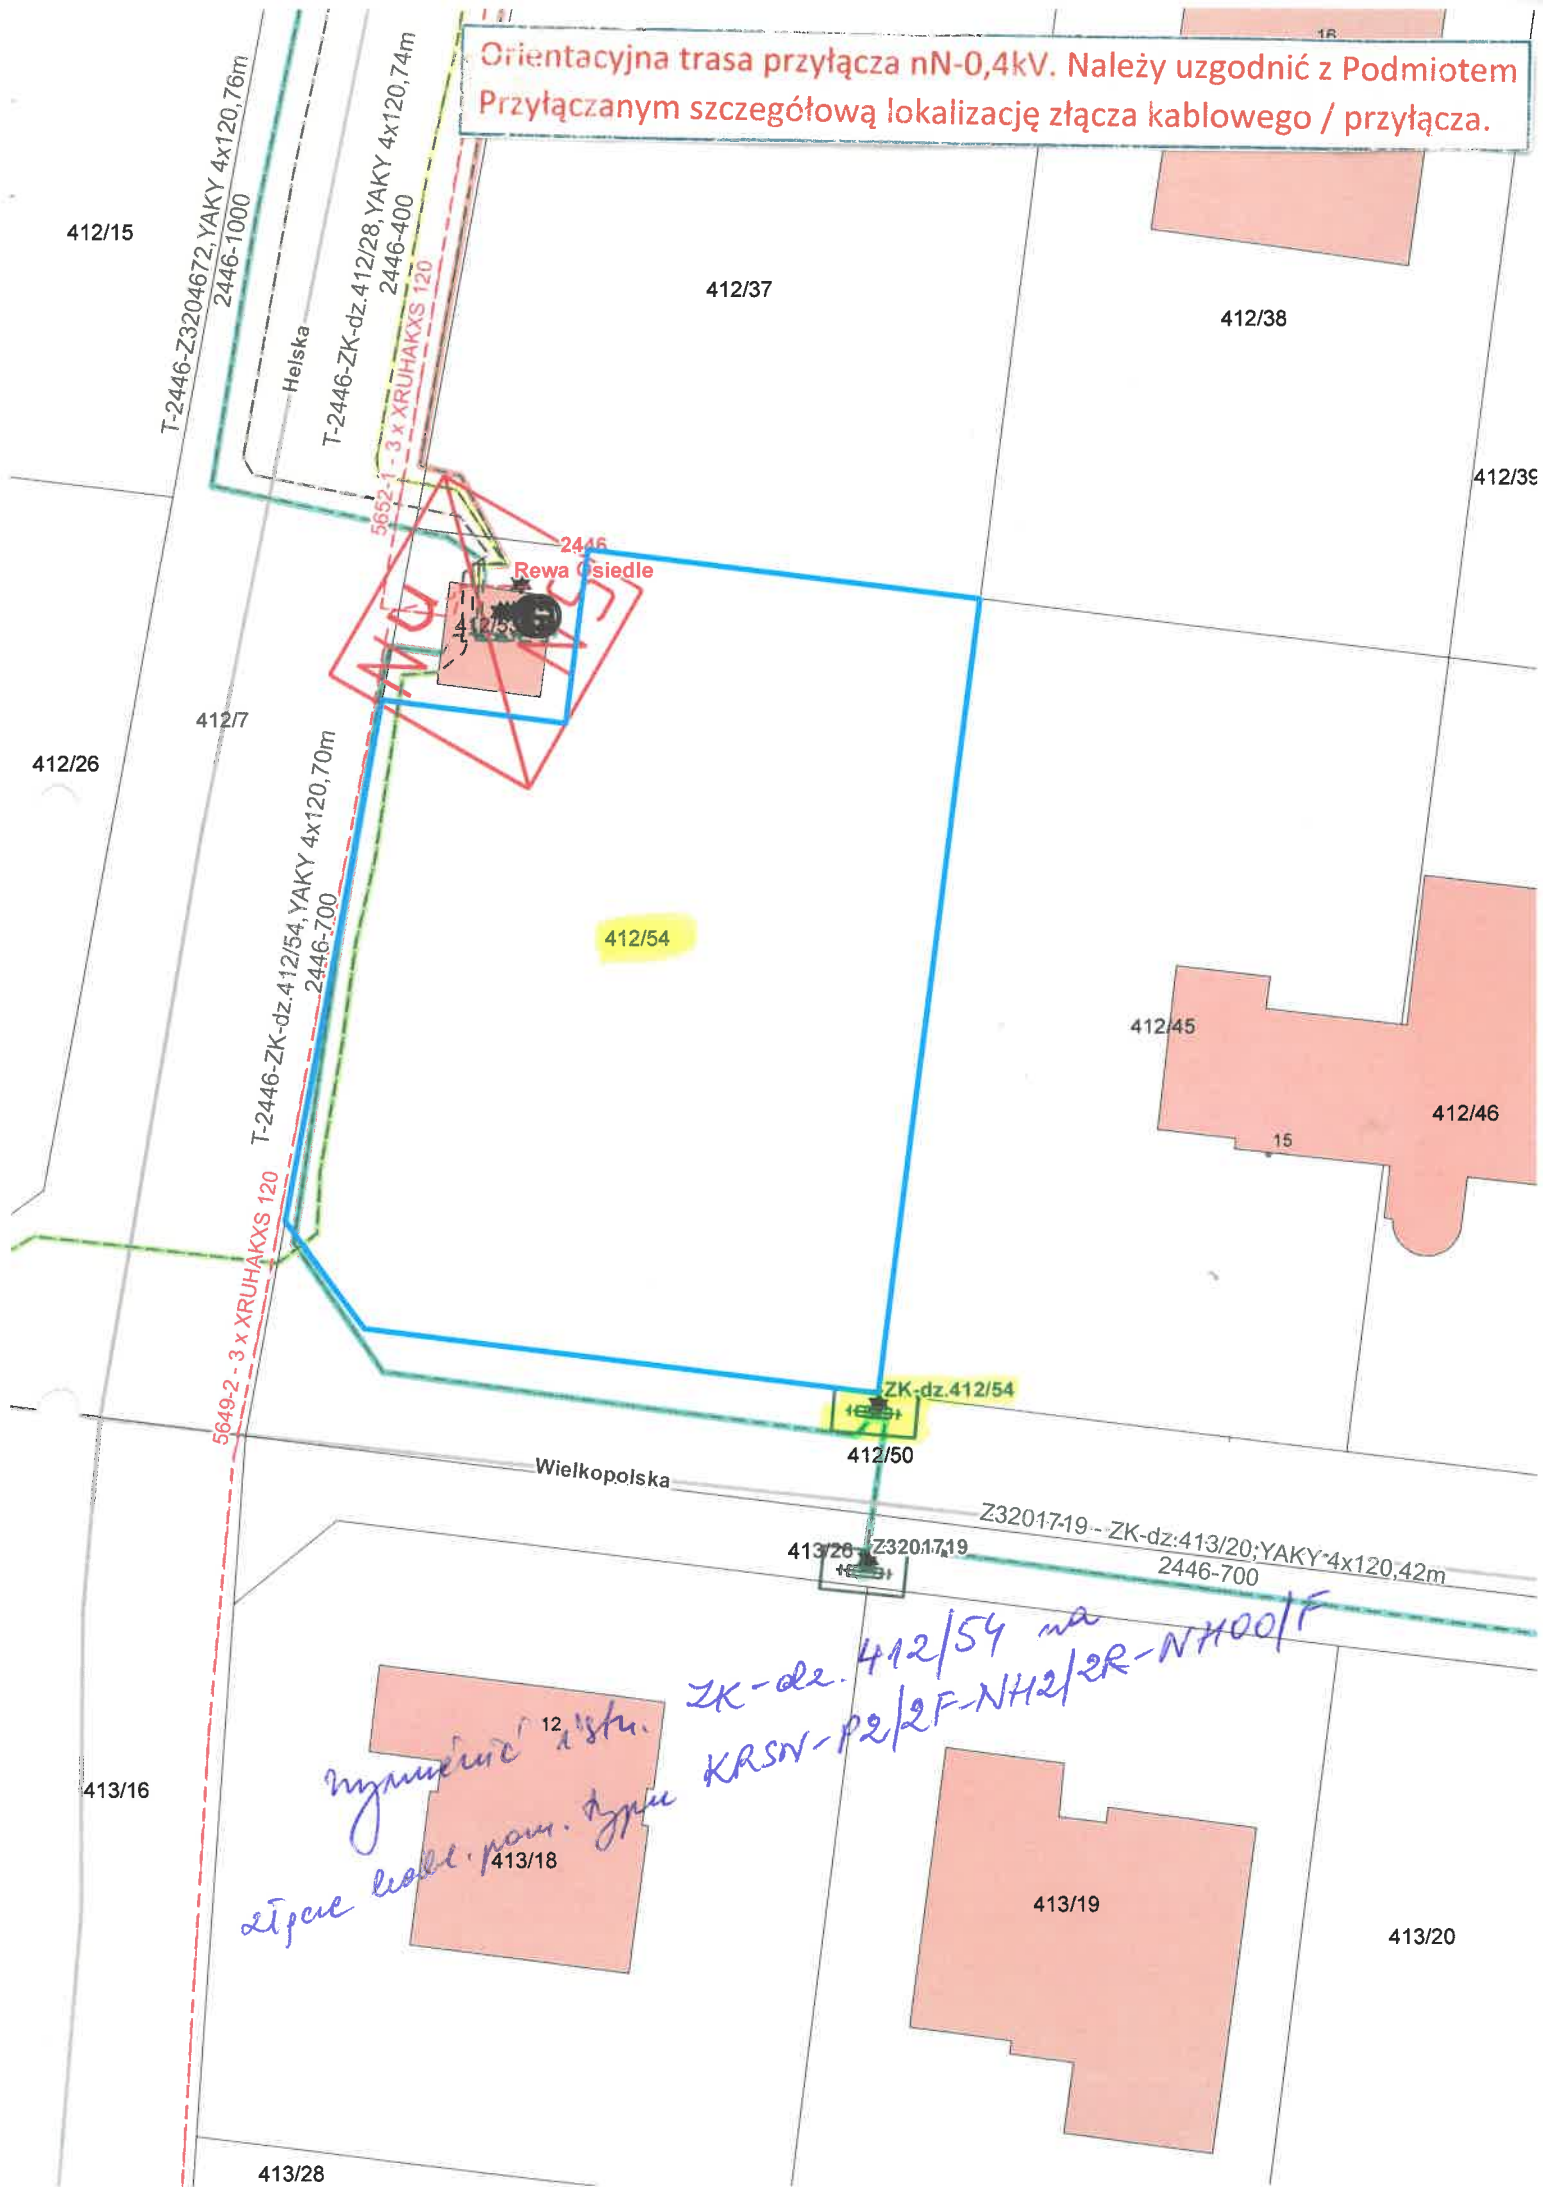

Wymiar 12
złącze kablowe. pom. złącze
ZK-dz. 412/54 na
KRSN-P2/2F-NH2/2R-NH00/F