Energa operator

Uzgodnienie wystawione wyłącznie w formie elektronicznej.
ENERGA-OPERATOR S.A. ODDZIAŁ W GDAŃSKU
Dział Dokumentacji Energetycznej
Schemat tożsamy z uzgodnionym w dokumentacji projektowej
Uzgodnienie nr EOP/KD/3/2025/09/07583/33MMD_500
Data uzgodnienia 12.11.2025 DT-17764
Główny Inżynier ds. Dokumentacji Energetycznej
Sylwia Taranowicz

SCHEMAT STACJI
T332094 Bielkówko Górna
TYP STNKu 11–20/250/2/Sp

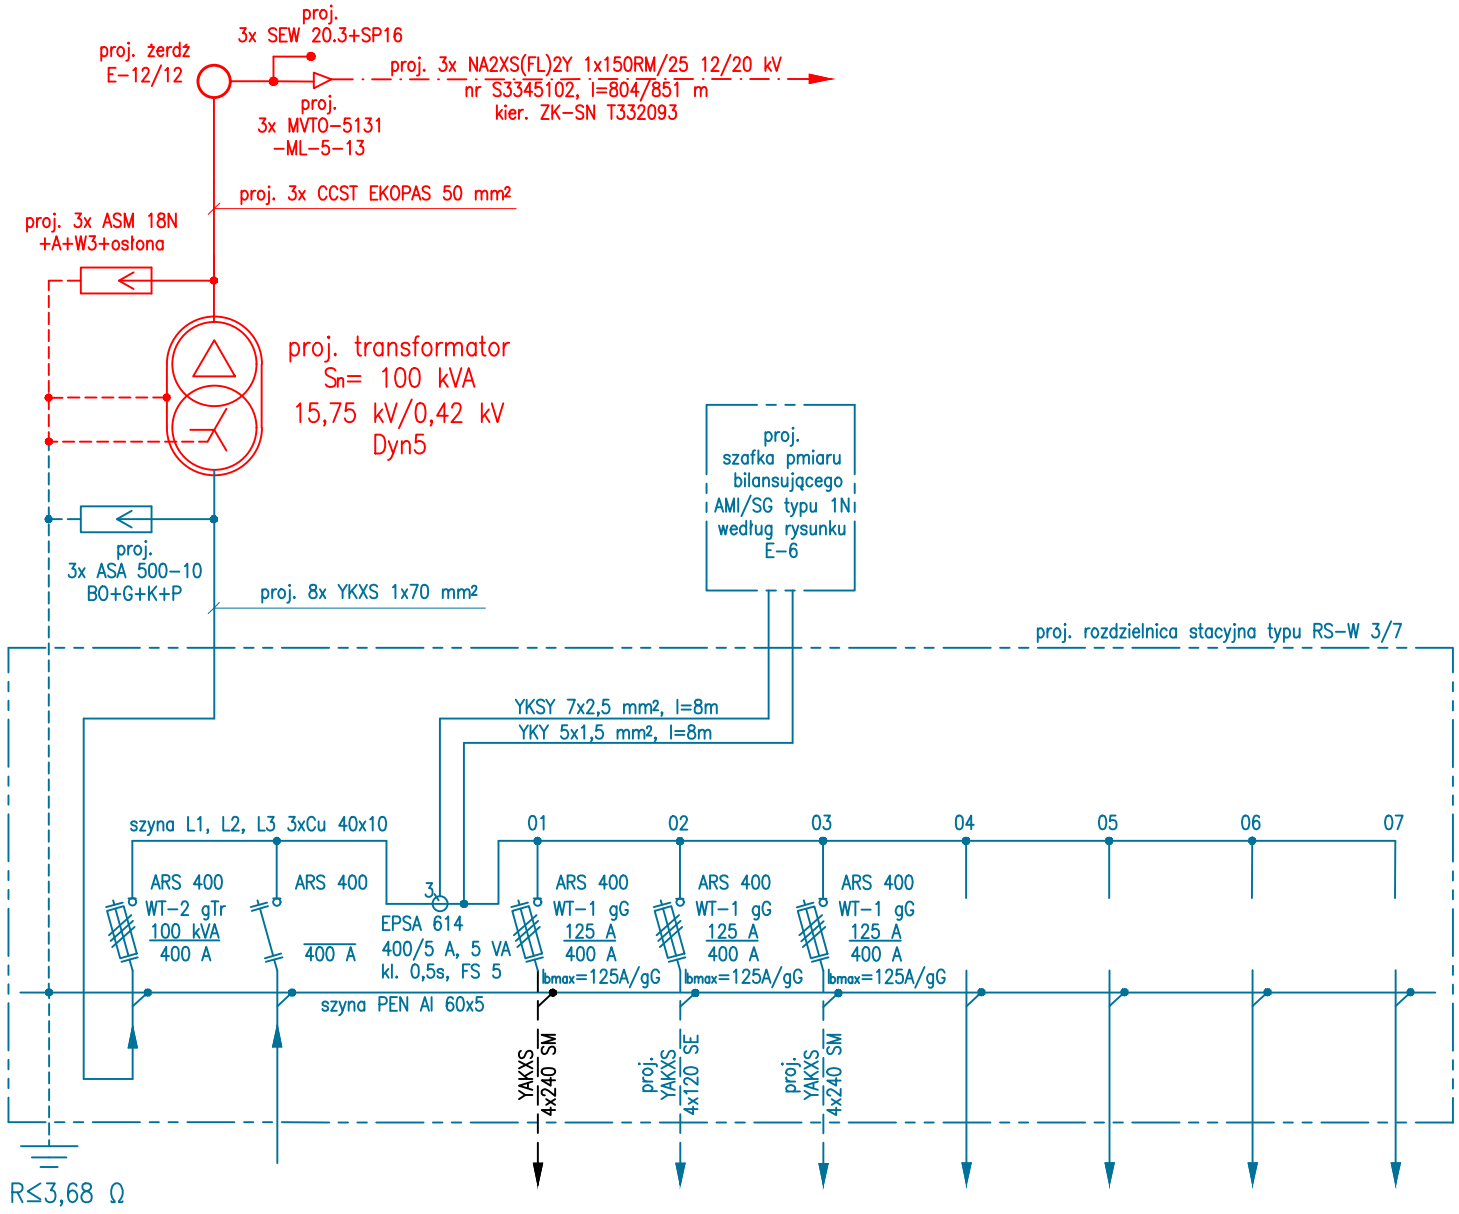

POLE ZASILAJĄCE	POLE AGREGATU	NR OBWODU	01	02	03	04	05	06	07
		KIERUNEK	Z3312702	Z3318653	Z3312703	rezerwa	rezerwa	rezerwa	rezerwa

1. Typ stacji	STNKu 11–20/250/2/Sp
2. Napięcie znamionowe sieci	15 kV/0,4 kV
3. System ochrony przed dotykiem pośrednim	
– po stronie SN 15 kV	uziemienie ochronne
– po stronie nn 0,4 kV	samoczynne wyłączenie zasilania w układzie TN–C

Zadanie	OBI/33/2404881, GJ00254/25
Inwestor	ENERGA–OPERATOR SA, ul. Marynarki Polskiej 130, 80–557 Gdańsk
Adres	Gmina Kolbudy (220403_2), obręb Bielkówko (0002), m. Bielkówko, ul. Górna Gmina Pruszcz Gdański (220404_2), obręb Jagatowo (0012), m. Żuława, ul. Aleja Dębowa
Obiekt budowlany	Budowa elektroenergetycznej sieci SN 15 kV i nn 0,4 kV

EDS Energy sp. z o.o.
ul. Świętokrzyska 58, 80–180 Gdańsk
T: 507101532; @: biuro@edsenergy.pl

Projektant	Specjalność instalacyjna
mgr inż. Dariusz Szreder	POM/0281/PWBE/19

Data 22.09.2025 | Skala –

Tytuł rysunku: Schemat jednokreskowy stacji T332094 | Nr rysunku: E–4