


URZĄD GMINY LUZINO
ul. Ofiar Stutthofu 11
84-242 Luzino
tel. 58 678 20 68, fax 58 678 23 25

Z up. Wójta
Kierownik Wydziału
Gospodarki Komunalnej
Krzysztof Szumielewicz

Załącznik do uzgodnienia
Ok. 1230.02.25.2025
z dnia 29.04.2025 r.

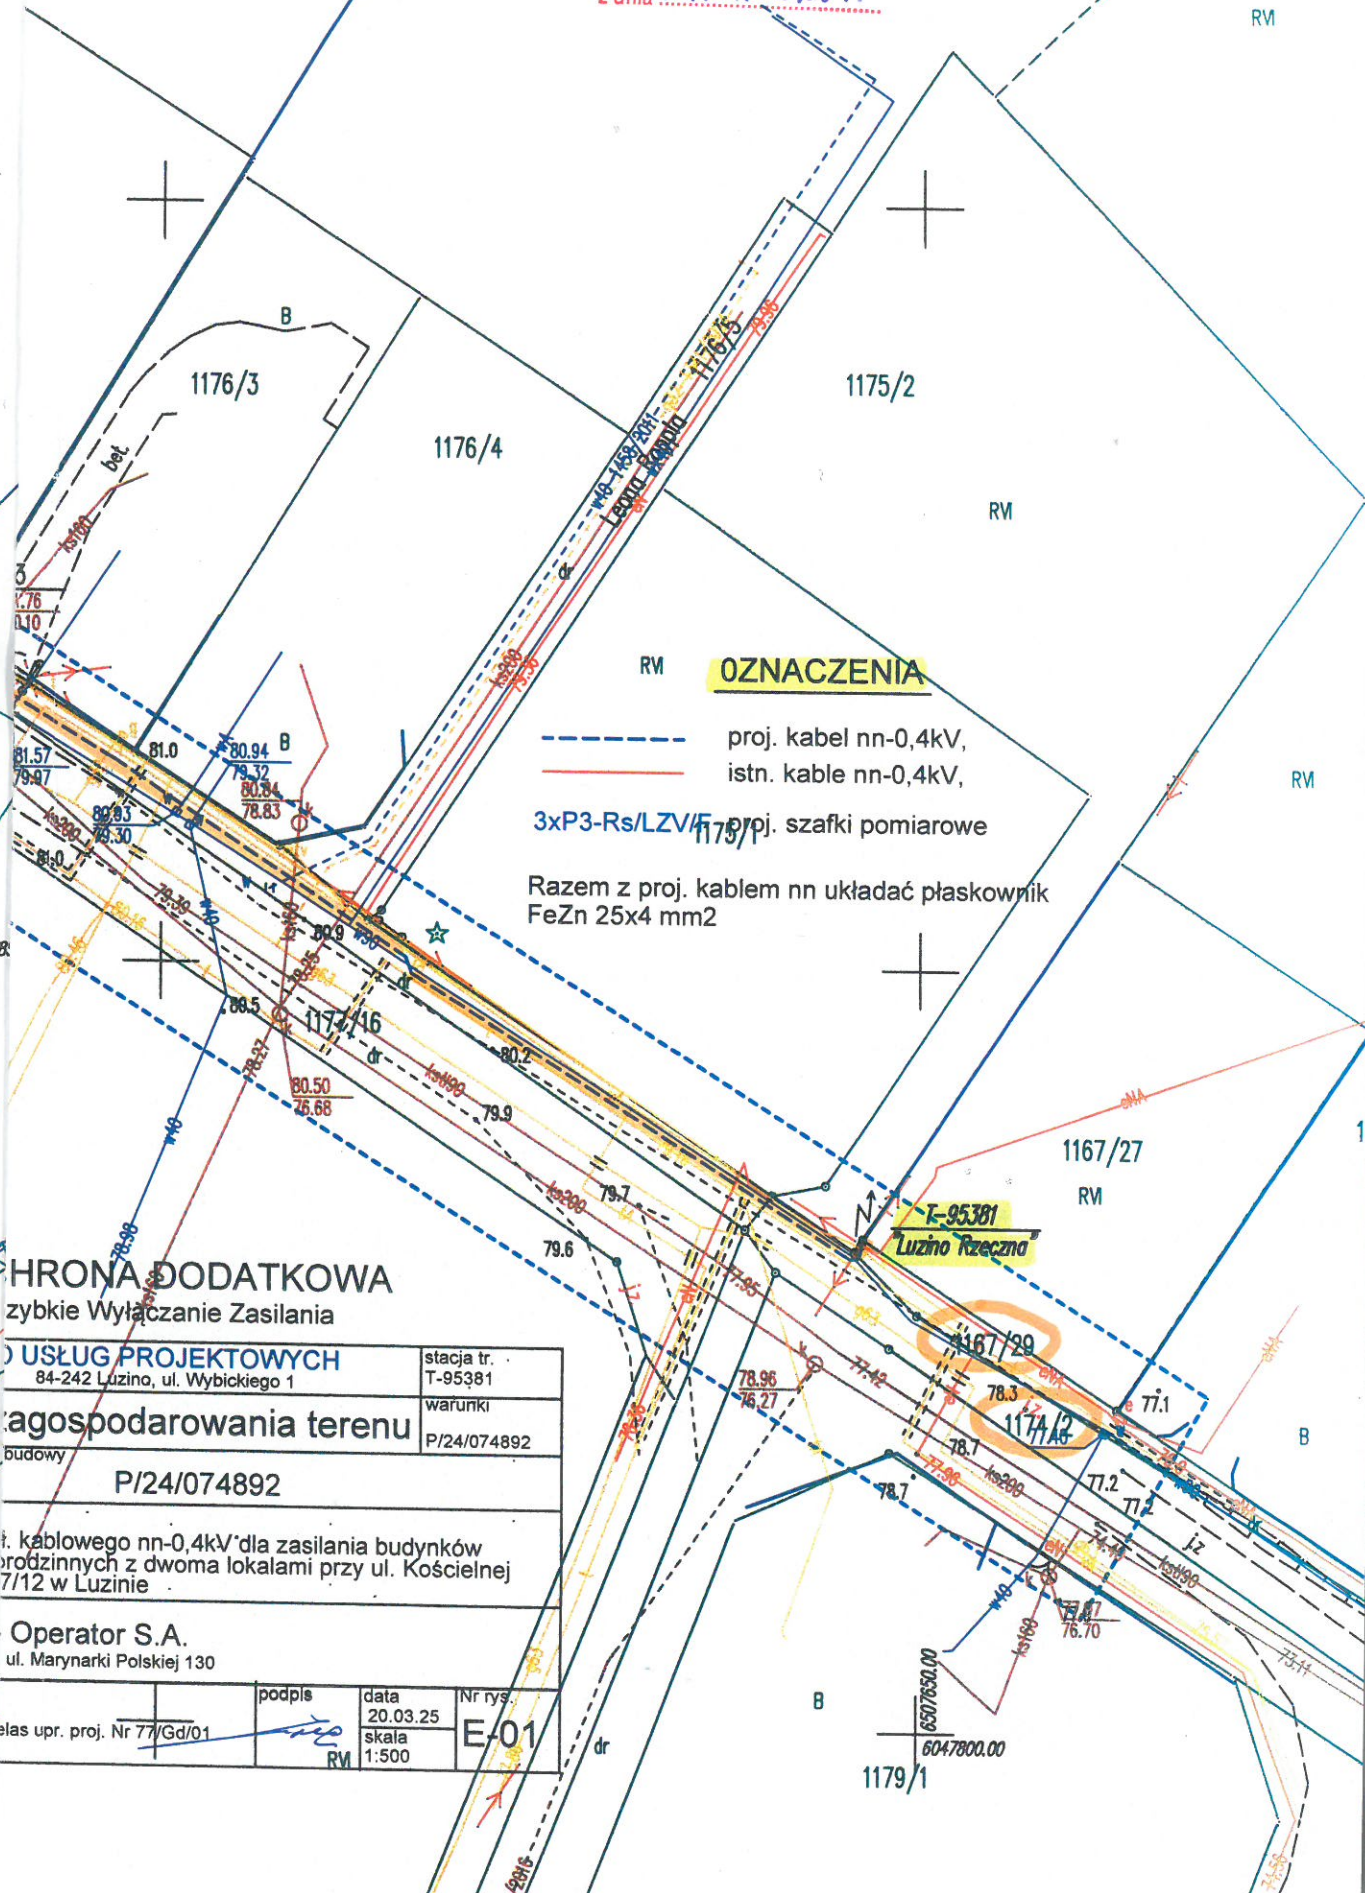

RM

OZNACZENIA

- proj. kabel nn-0,4kV,
- istn. kable nn-0,4kV,
- 3xP3-Rs/LZV/F
- proj. szafki pomiarowe

Razem z proj. kablem nn układać płaskownik
FeZn 25x4 mm2

HRONA DODATKOWA
zybkie Wyłączanie Zasilania

USŁUG PROJEKTOWYCH
84-242 Luzino, ul. Wybickiego 1

Gospodarowania terenu
budowy

P/24/074892

ł. kablowego nn-0,4kV dla zasilania budynków
rodzinnych z dwoma lokalami przy ul. Kościelnej
7/12 w Luzinie

Operator S.A.
ul. Marynarki Polskiej 130

klas upr. proj. Nr 77/Gd/01	podpis RM	data 20.03.25 skala 1:500	Nr rys. E-01
-----------------------------	--------------	------------------------------------	------------------------