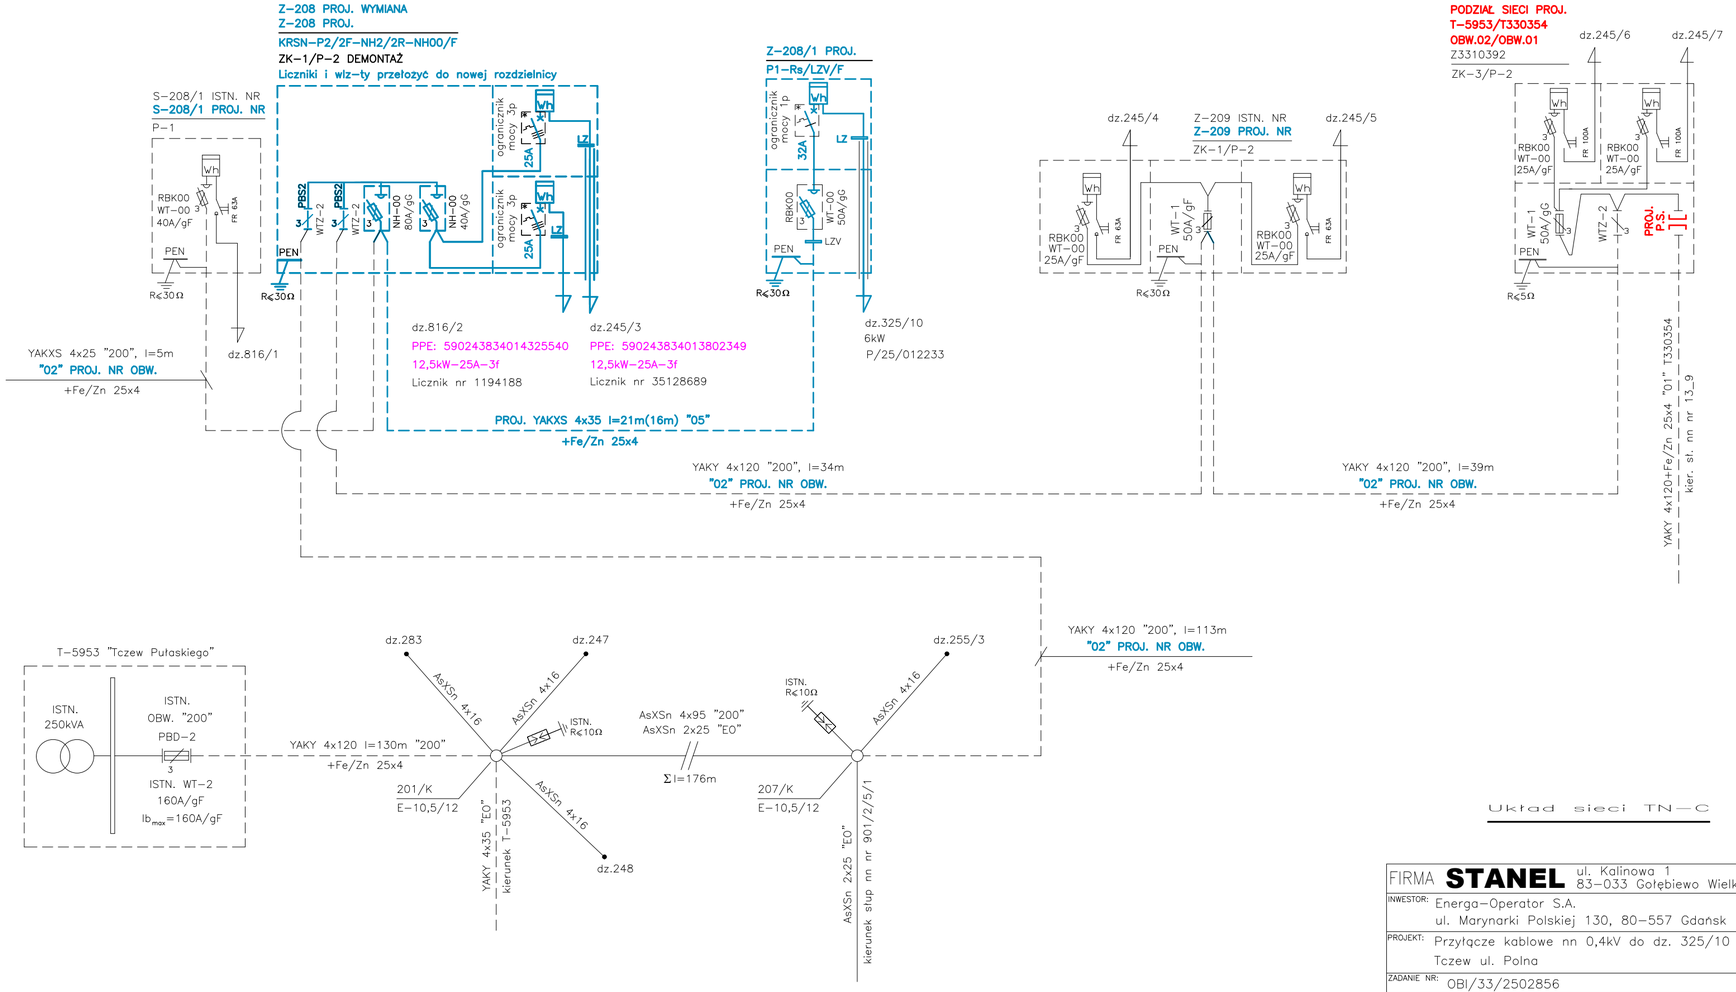

Układ sieci TN-C

UWAGI:

1. W sytuacji projektowania nowej numeracji złączy lub obwodu należy dokonać wymiany tabliczek opisowych na kablach.

FIRMA	**STANEL** ul. Kalinowa 1, 83-033 Gołębiewo Wielkie	
INWESTOR:	Energa-Operator S.A. ul. Marynarki Polskiej 130, 80-557 Gdańsk	
PROJEKT:	Przyłącze kablowe nn 0,4kV do dz. 325/10 – budowa Tczew ul. Polna	
ZADANIE NR:	OBI/33/2502856	
RYSUNEK:	Schemat zasilania 0,4kV	
DATA: X.2025	IMIĘ I NAZWISKO:	NR RYS.
PROJEKTANT:	inż. Stanisław Skulimowski POM/0127/PWOE/04	**E-02**
OPRACOWAŁ:	mgr inż. Jonasz Dworek	