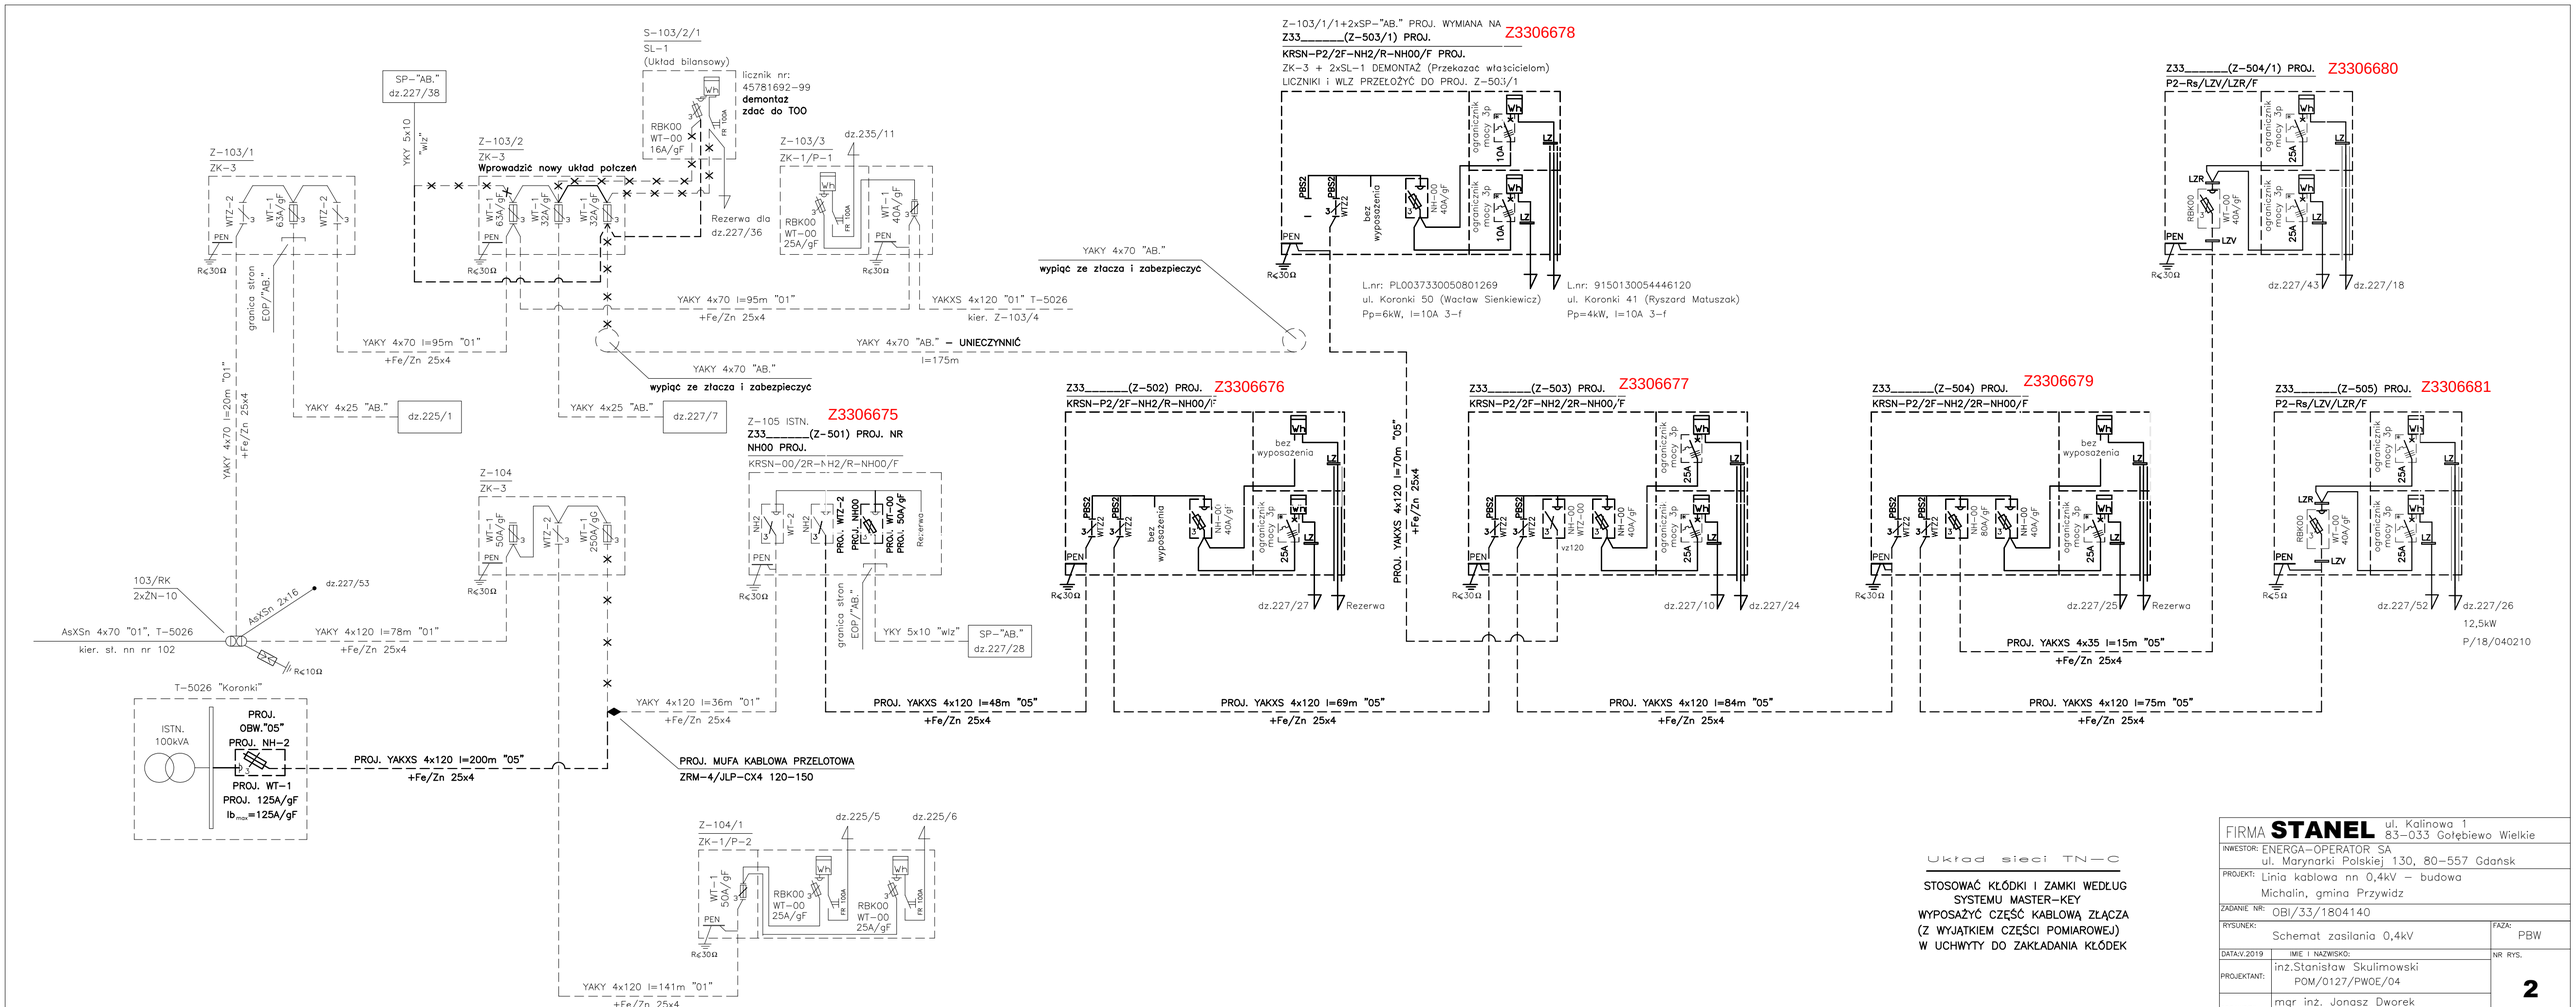

Układ sieci TN-C

STOSOWAĆ KŁÓDKI I ZAMKI WEDŁUG SYSTEMU MASTER-KEY
WYPOSAŻYĆ CZĘŚĆ KABLOWĄ ZŁĄCZA (Z WYJĄTKIEM CZĘŚCI POMIAROWEJ) W UCHWYTY DO ZAKŁADANIA KŁÓDEK

FIRMA **STANEL** ul. Kalinowa 1 83-033 Gołębiewo Wielkie		
INWESTOR: ENERGA-OPERATOR SA ul. Marynarki Polskiej 130, 80-557 Gdańsk		
PROJEKT: Linia kablowa nn 0,4kV – budowa Michalin, gmina Przywidz		
ZADANIE NR: OBI/33/1804140		
RYSUNEK: Schemat zasilania 0,4kV		FAZA: PBW
DATA:V.2019	IMIĘ I NAZWISKO:	NR RYS.
PROJEKTANT:	inż.Stanisław Skulimowski POM/0127/PWOE/04	2
SPRAWDZIŁ:	mgr inż. Jonasz Dworek POM/0166/PWBE/17	