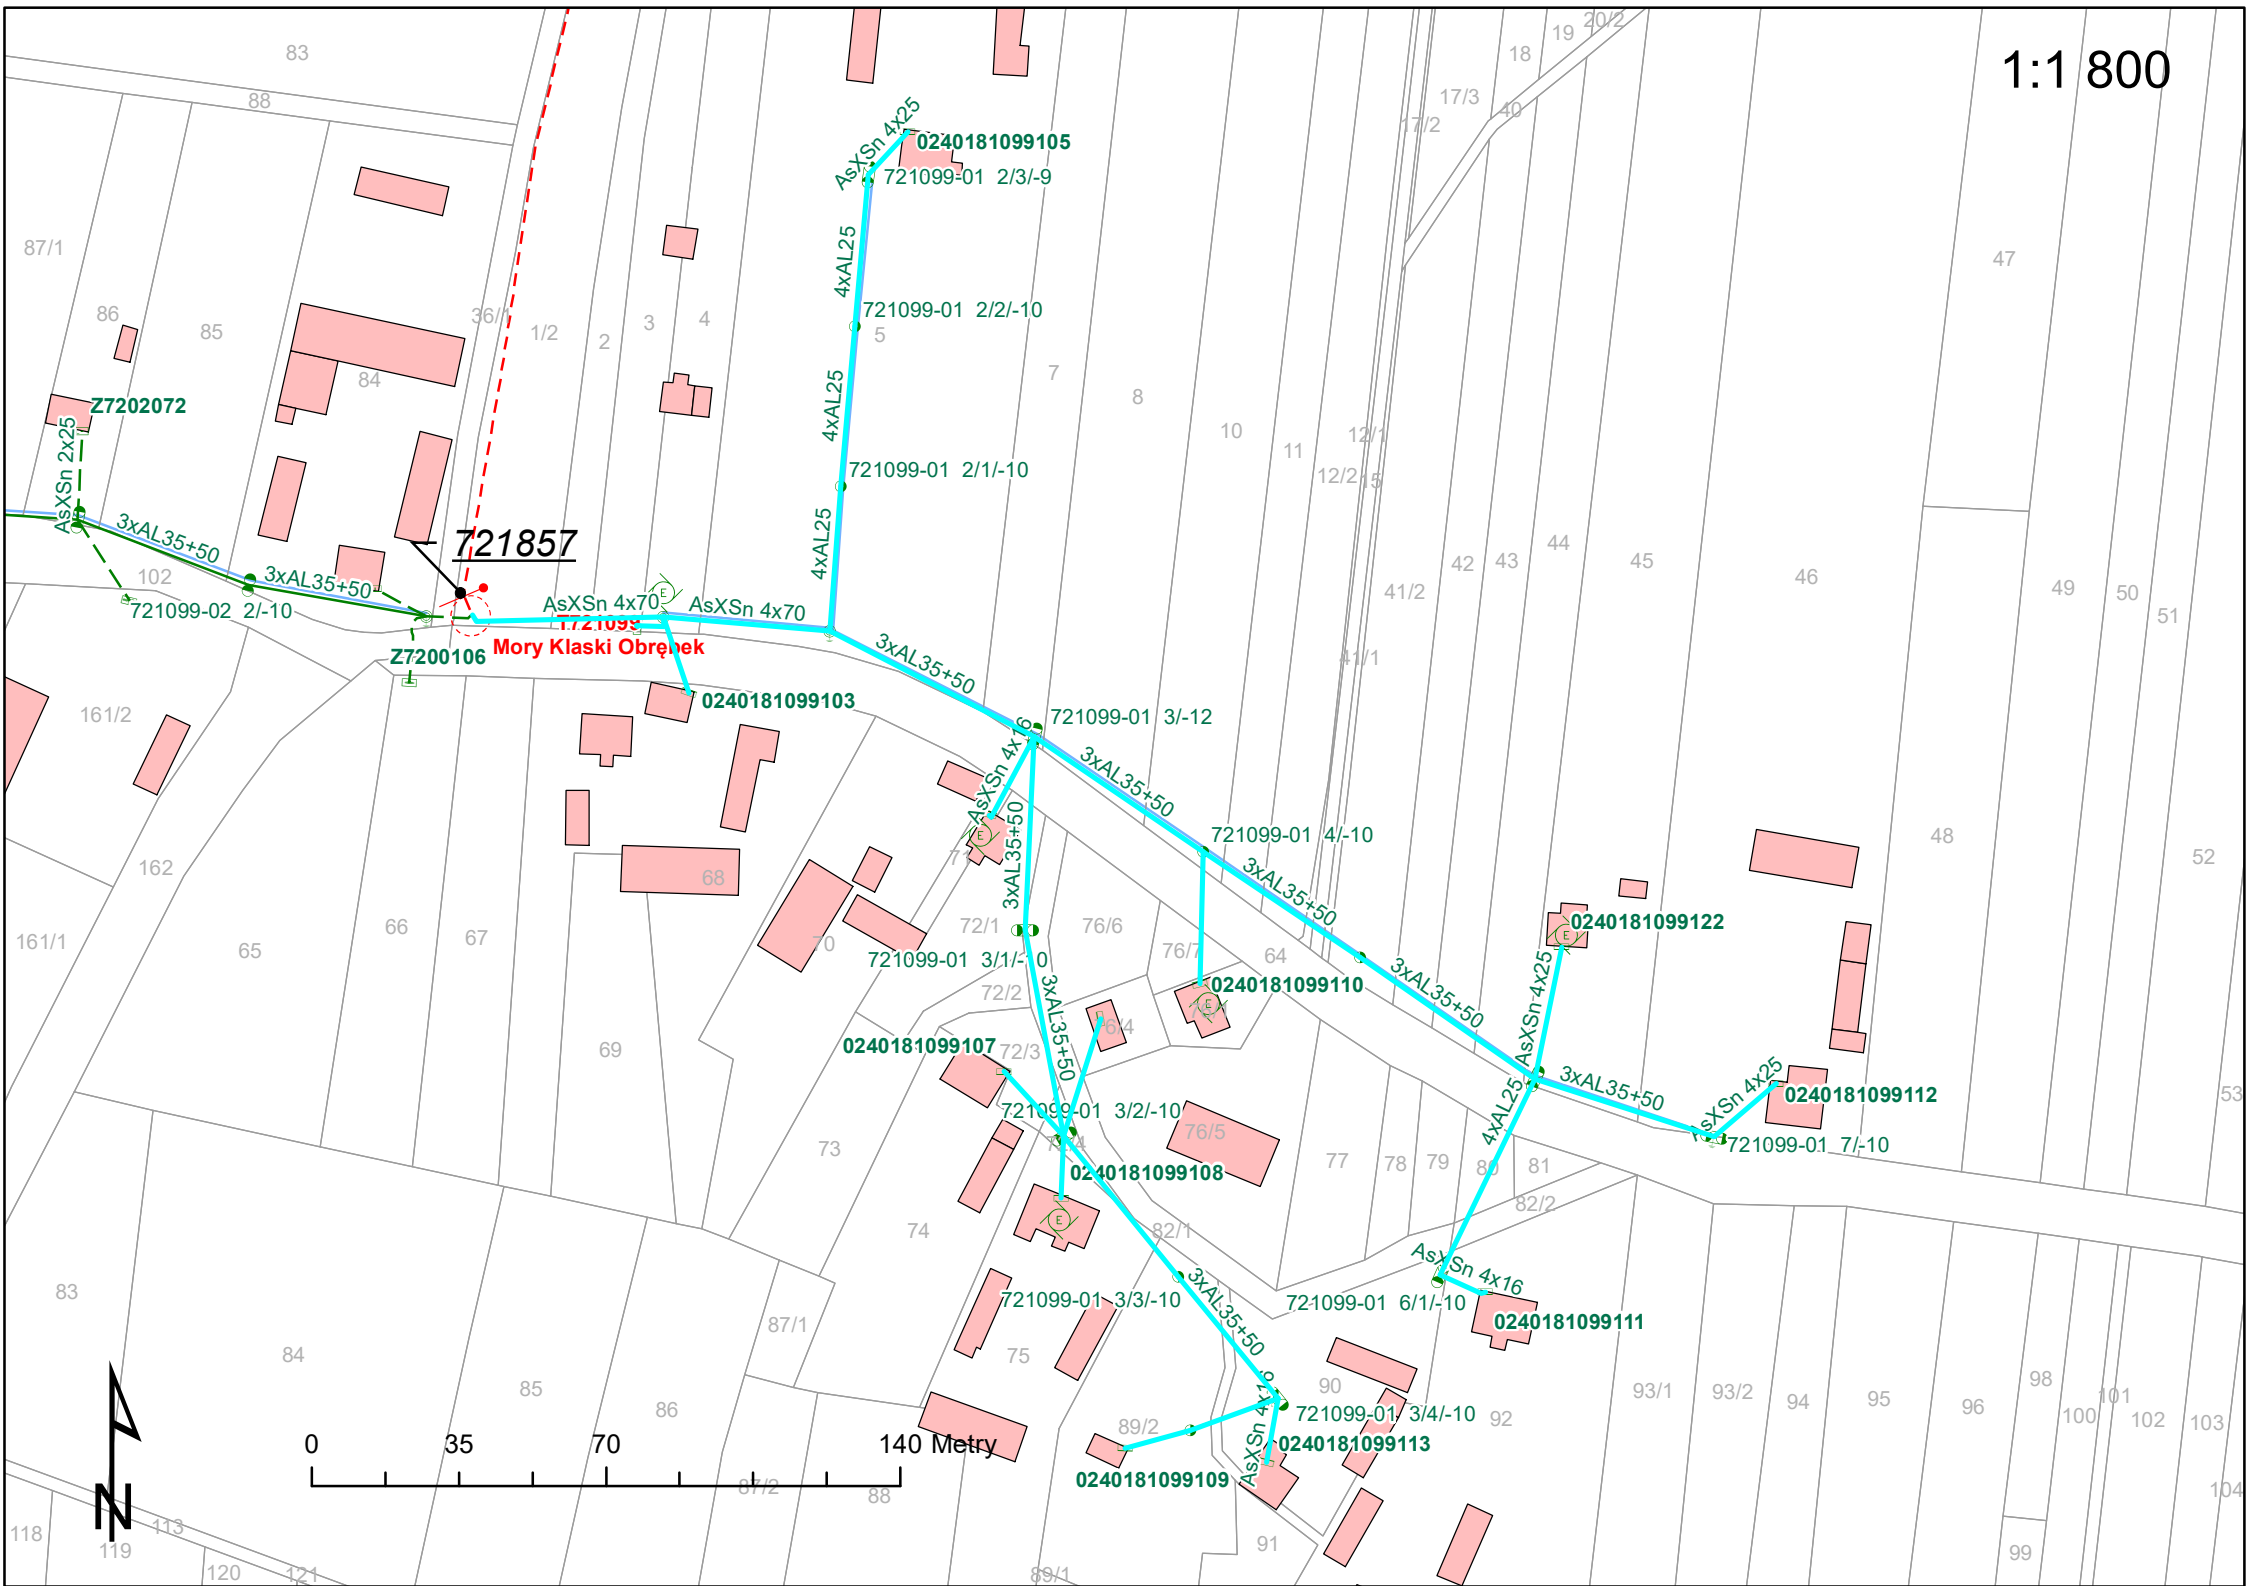
1:1 800
Z7202072
AsXSn 2x25
3xAL35+50
3xAL35+50
721099-02 2/-10
721857
Z7200106
Mory Klaski Obrębek
AsXSn 4x70
AsXSn 4x70
0240181099103
AsXSn 4x25
0240181099105
721099-01 2/3/-9
4xAL25
721099-01 2/2/-10
4xAL25
721099-01 2/1/-10
4xAL25
3xAL35+50
721099-01 3/-12
AsXSn 4x16
3xAL35+50
721099-01 4/-10
3xAL35+50
3xAL35+50
721099-01 3/1/-10
0240181099107
3xAL35+50
721099-01 3/2/-10
0240181099108
3xAL35+50
721099-01 3/3/-10
0240181099109
AsXSn 4x16
721099-01 3/4/-10
0240181099113
0240181099110
0240181099122
AsXSn 4x25
4xAL25
3xAL35+50
AsXSn 4x25
0240181099112
721099-01 7/-10
AsXSn 4x16
721099-01 6/1/-10
0240181099111
0
35
70
140 Metry
N