


Ochrona przy dotyku pośrednim:  
samoczynne wyłączenie zasilania w układzie sieci TN-C

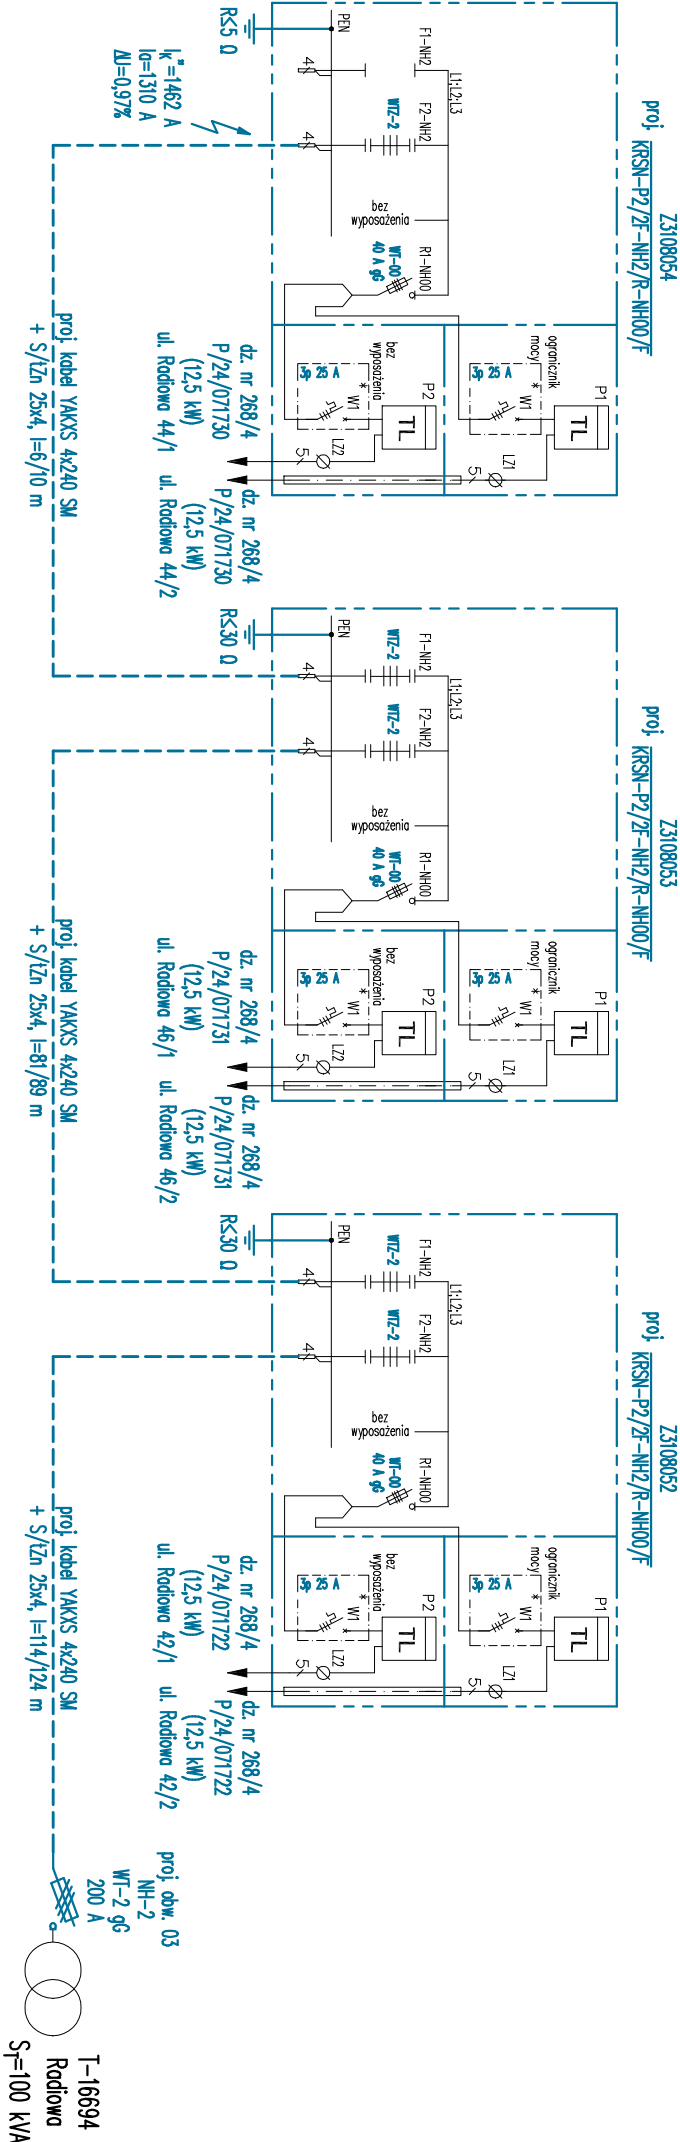

Zadanie	G.00222/25, OB/31/2405843, P/24/071730, P/24/071722, P/24/071731		
Inwestor	ENERGA-OPERATOR SA, ul. Marynarki Polskiej 130, 80-557 Gdańsk		
Adres	Gmina M. Gdańsk (226101_1), obręb 0003, Kukułowo, działki nr 268/1, 268/4		
Temat	Budowa elektroenergetycznej sieci kablowej nN 0,4 kV		
Przedmiot rysunku		Opracował	mgr inż. Paweł Wojciechowski
		Projektant	mgr inż. Dominik Szreder
Schemat jednokreskowy nn 0,4 kV		upr. nr POM/0281/PWE/19	
		Data	29.10.2025
		Skala	-
		Wz. rysunku	E-2