S2-00628 Ojrzeń
obw 1 (44 odb, 100A)
tr. 250 kVA
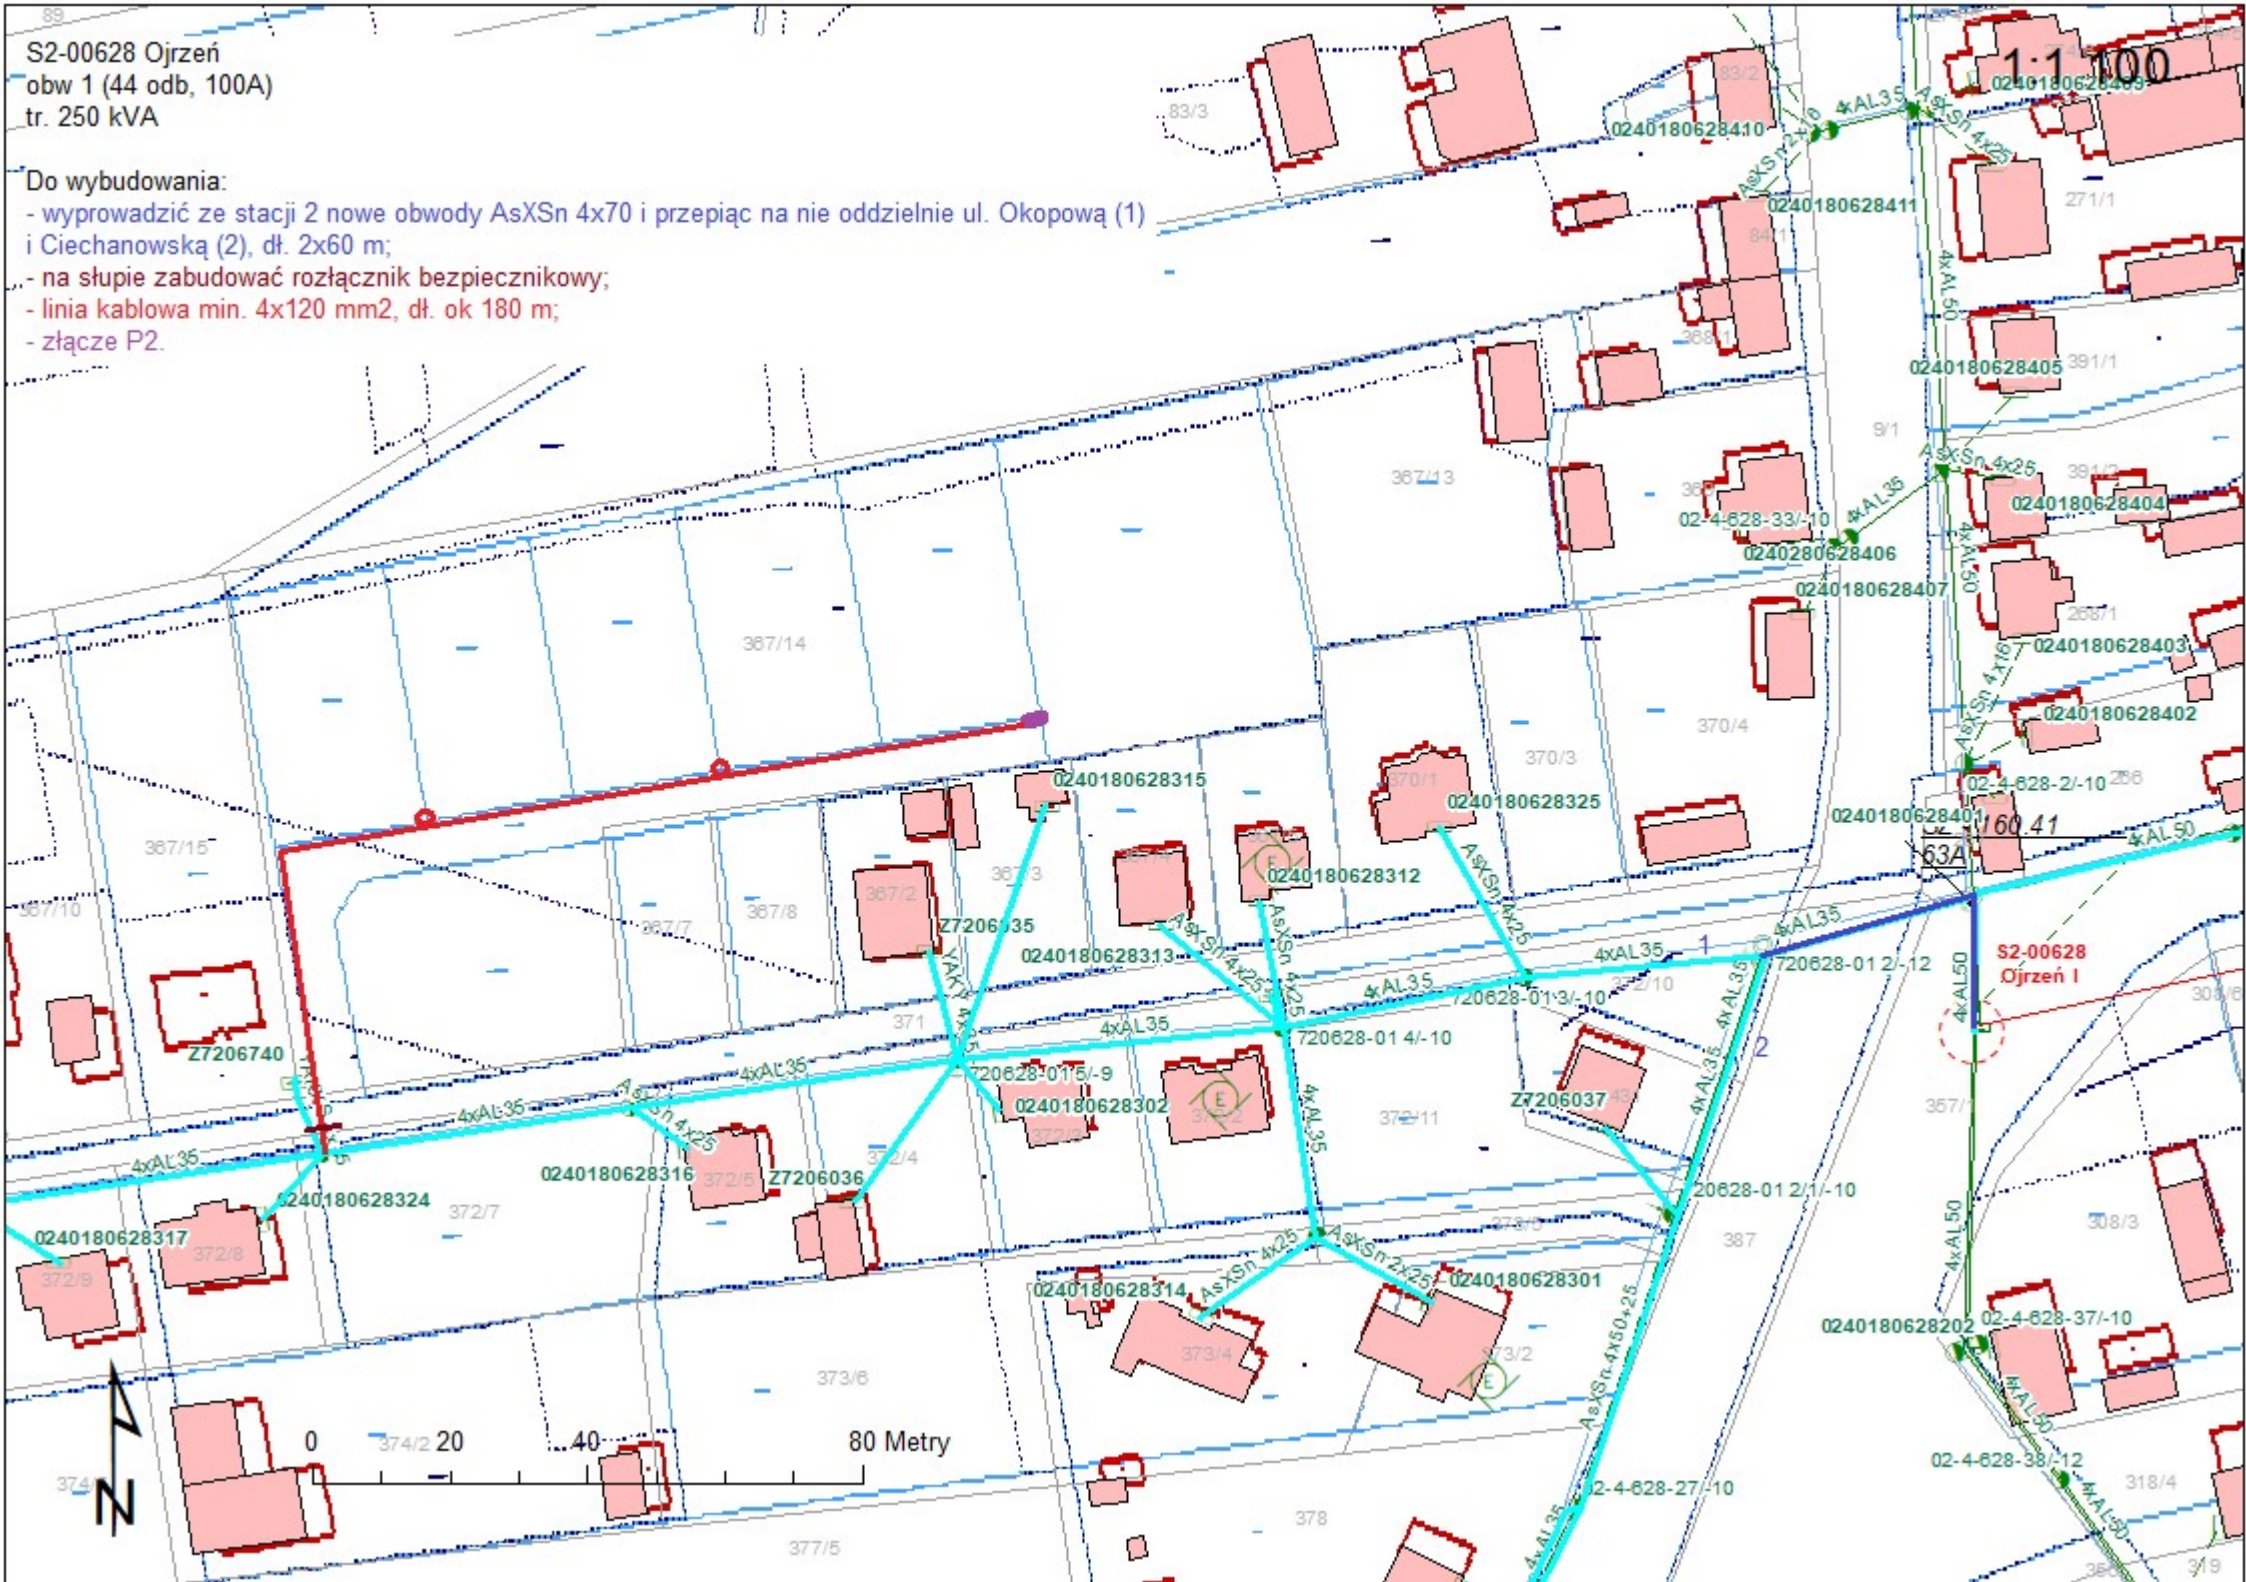
Do wybudowania:
- wyprowadzić ze stacji 2 nowe obwody AsXSn 4x70 i przepiąc na nie oddzielnie ul. Okopową (1) i Ciechanowską (2), dł. 2x60 m;
- na słupie zabudować rozłącznik bezpiecznikowy;
- linia kablowa min. 4x120 mm2, dł. ok 180 m;
- złącze P2.