
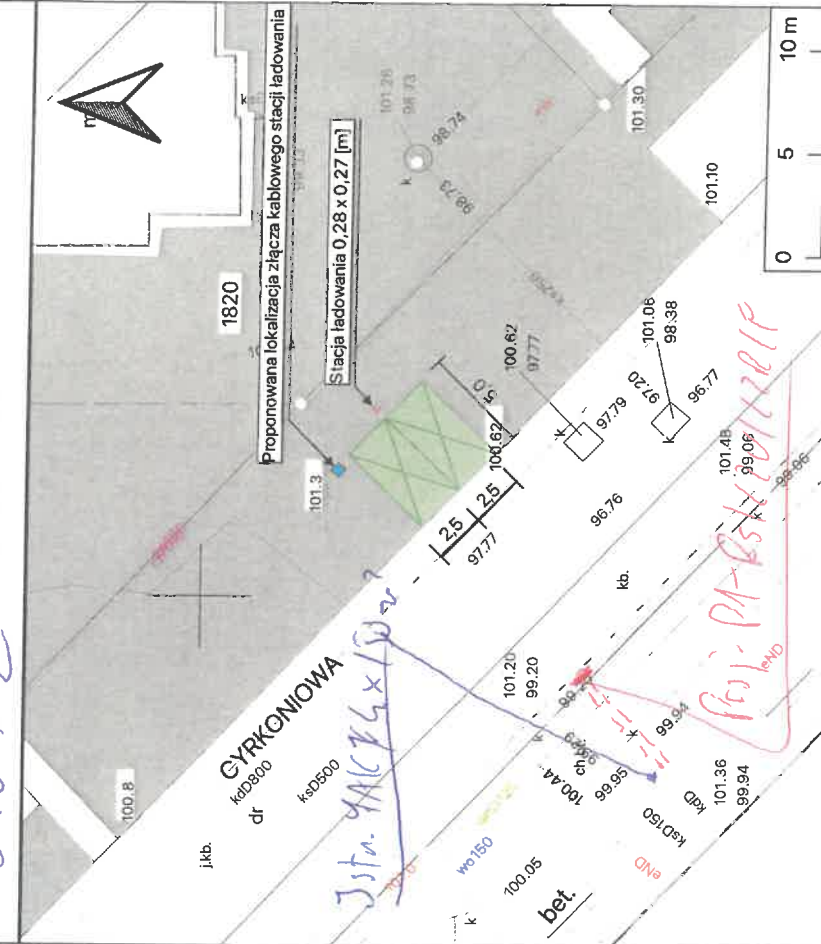


MAPA LOKALIZACYJNA STACJI ŁADOWANIA AC DLA SAMOCHODÓW ELEKTRYCZNYCH

Skala 1:500

Skala 1:250

51059-2

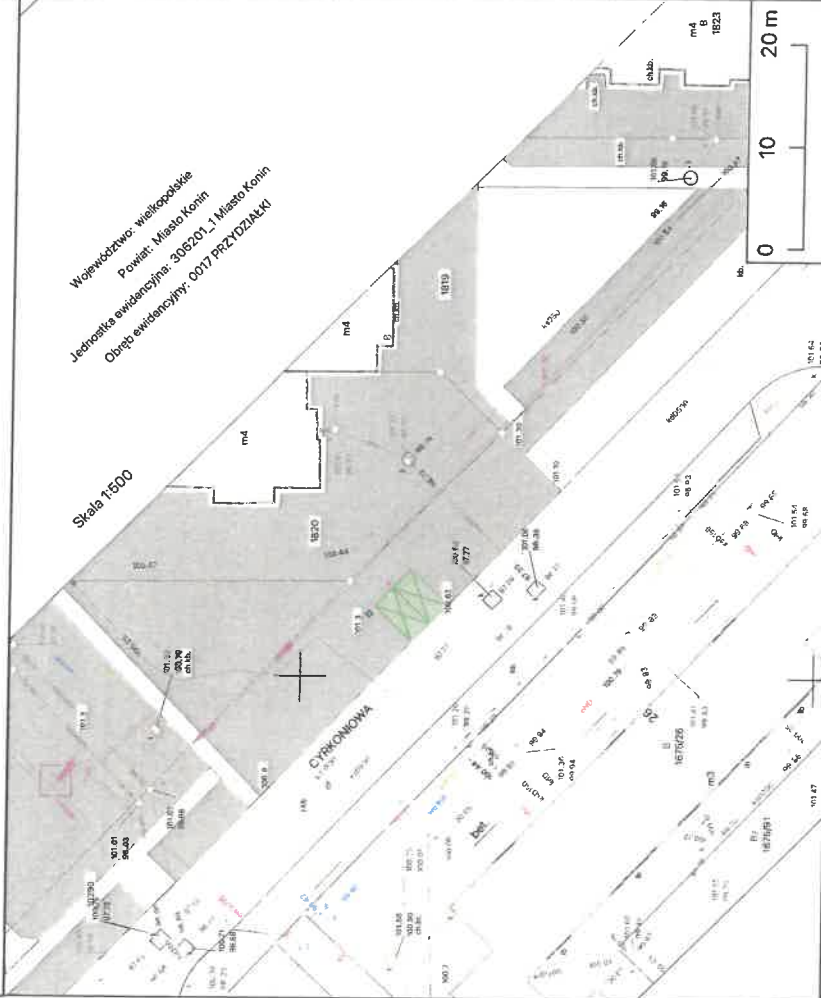


Informacje o lokalizacji

- Stacja 2 punktow CP22
- Usytuowanie miejsca postojowego: Prostopadłe
- Powierzchnia pod stację ładowania: 0,28 x 0,27 = 0,1 [m<sup>2</sup>]
- Wymiary miejsc postojowych: 5,0 x 2,5 [m]
- Powierzchnia miejsc postojowych 2 x 12,5 = 25,0 [m<sup>2</sup>]

LEGENDA

- Stacja ładowania
- Linia Parkingowa
- Skrzynka rozdzielcza
- Miejsce postojowe

Qwello model: CP22

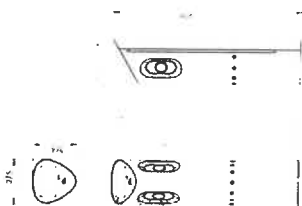

UWAGI:

1. Wymiary podane w metrach

Qwello Polska Sp. z o.o.  
Leonida Teligi 5/8  
02-777 Warszawa

qwello

Tytuł  
Mapa lokalizacyjna stacji ładowania AC dla samochodów elektrycznych

Miasto	Konin	Adres	ul. Cyrkoniowa
Skala	1:500 / 1:250	Data	Lipiec 2024
		Numer rysunku	KON01

Arkusze i numer działki

306201\_1.0017.1675/95