
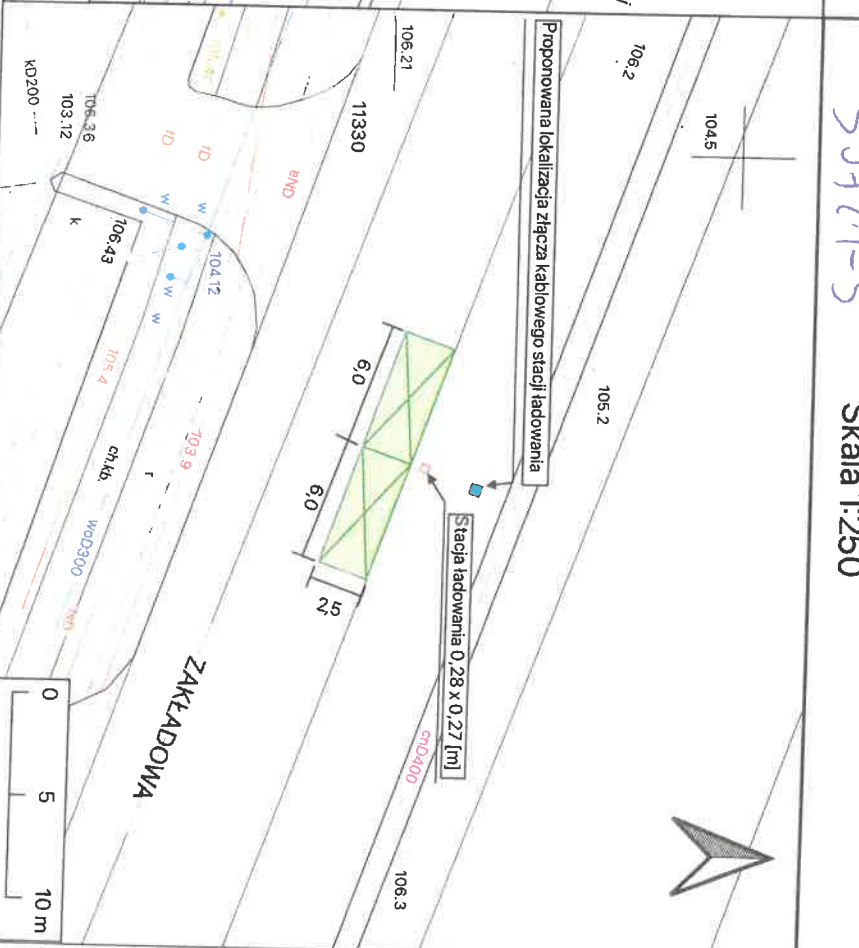


MAPA LOKALIZACYJNA STACJI ŁADOWANIA AC DLA SAMOCHODÓW ELEKTRYCZNYCH

Skala 1:500

50721-5

Skala 1:250

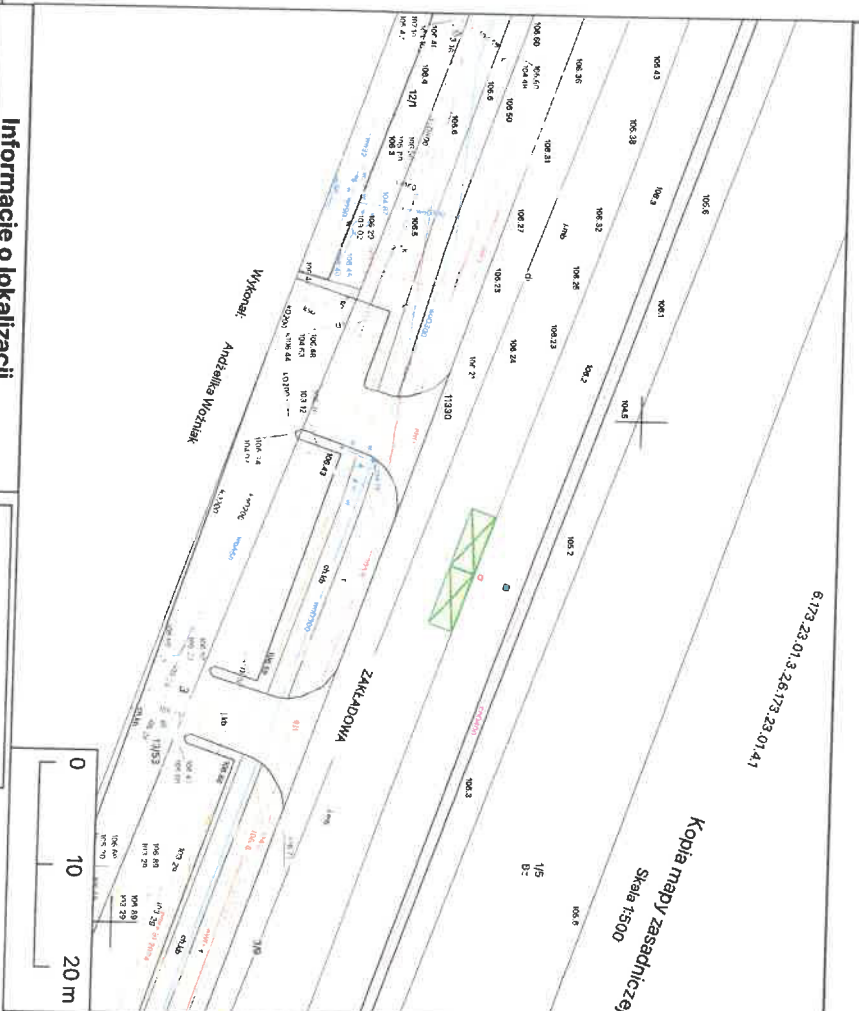

Informacje o lokalizacji

- Stacja 2 punktowa CP22
- Usytuowanie miejsca postojowego: Równoległe
- Powierzchnia pod stacją ładowania: 0,28 x 0,27 = 0,1 [m²]
- Wymiary miejsc postojowych: 6,0 x 2,5 [m]
- Powierzchnia miejsc postojowych 2 x 15,0 = 30,0 [m²]

LEGENDA

- Stacja ładowania
- Linia Parkingowa
- Skrzyżnika rozdzielcza
- Miejsce postojowe

Qwello model: CP22

UWAGI:

- Wymiary podane w metrach

qwello

Qwello Polska Sp. z o.o.
Leonida Teligi 5/8
02-777 Warszawa

Tytuł
Mapa lokalizacyjna stacji ładowania AC dla samochodów elektrycznych

Miejsce
Konin

Adres
ul. Zakładowa

Skala
1:500 / 1:250

Data
Lipiec 2024

Numer rysunku
KON08

Arkusze i numer działy
306201_1.0002.3/9