


MAPA LOKALIZACYJNA STACJI ŁADOWANIA AC DLA SAMOCHODÓW ELEKTRYCZNYCH

Skala 1:500

Kopia mapy zasadniczej
Skala 1:500

0002 CZARKÓW

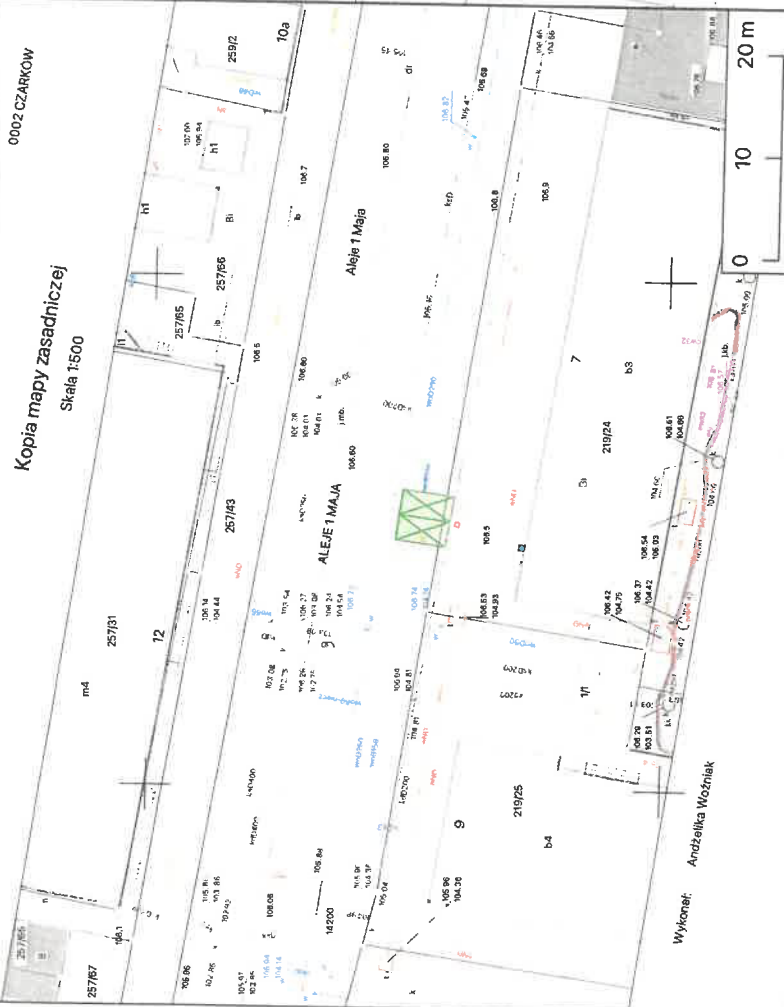

Wykonę: Andrzejka Woźniak


Informacje o lokalizacji

- Stacja 2 punktowa CP22
- Użytkowanie miejsca postojowego: Prostopadłe
- Powierzchnia pod stacją ładowania:
 $0,28 \times 0,27 = 0,1 \text{ [m}^2\text{]}$
- Wymiary miejsc postojowych:
 $5,0 \times 2,5 \text{ [m]}$
- Powierzchnia miejsc postojowych
 $2 \times 12,5 = 25,0 \text{ [m}^2\text{]}$

LEGENDA

- Stacja ładowania
- Linia Parkingowa
- Skrzynka rozdzielcza
- Miejsce postojowe

Skala 1:250

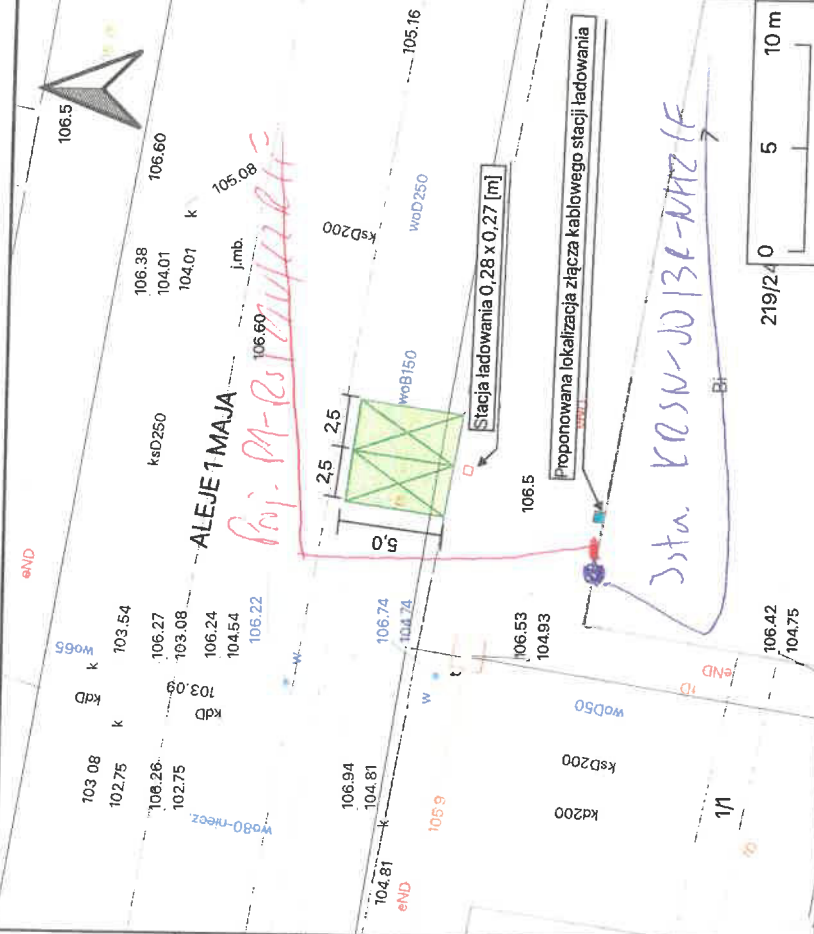

Qwello model: CP22

UWAGI:

1. Wymiary podane w metrach

Qwello Polska Sp. z o.o.
Leonida Teigi 5/8
02-777 Warszawa

quello

Tytuł
Mapa lokalizacyjna stacji ładowania AC dla samochodów elektrycznych

Miasto
Konin

Adres
Al. 1 Maja 7

Skala
1:500 / 1:250

Data
Lipiec 2024

Numer rysunku
KON03

Arkusze i numery działek
06201_1.0002.260/3
306201_1.0002.219/24