

Skala 1: 1100

2402650




2402650

MAPA INFORMACYJNA
Skala 1:500
Pow. koniński
Gmina/Miasto KLECZEL
Obręb Sławoszewek

LEGENDA:

- OBSZARU OBJEKTU WNIOSEM, OBSZAR ODDZIAŁ. INWESTYCJI
- BUDYNEK PROJEKTOWANY
- GŁÓWNE WEJŚCIE DO BUDYNKU
- WEJŚCIE DO MAGAZYNU
- WEJŚCIE DO WC
- MIEJSCA POSTOJOWE
- MIEJSCA POSTOJOWE DLA NIEPEŁNOSP.
- ZIELEŃ NISKA (TRAWA)
- WJAZD/WYJAZD NA DZIAŁKĘ
- MIEJSCA NA ROWERY
- NIEPRZEKRACZALNA LINIA ZABUD.
- LINIE ROZGRANICZAJĄCE TERENY O RÓŻNYM PRZEZNACZENIU

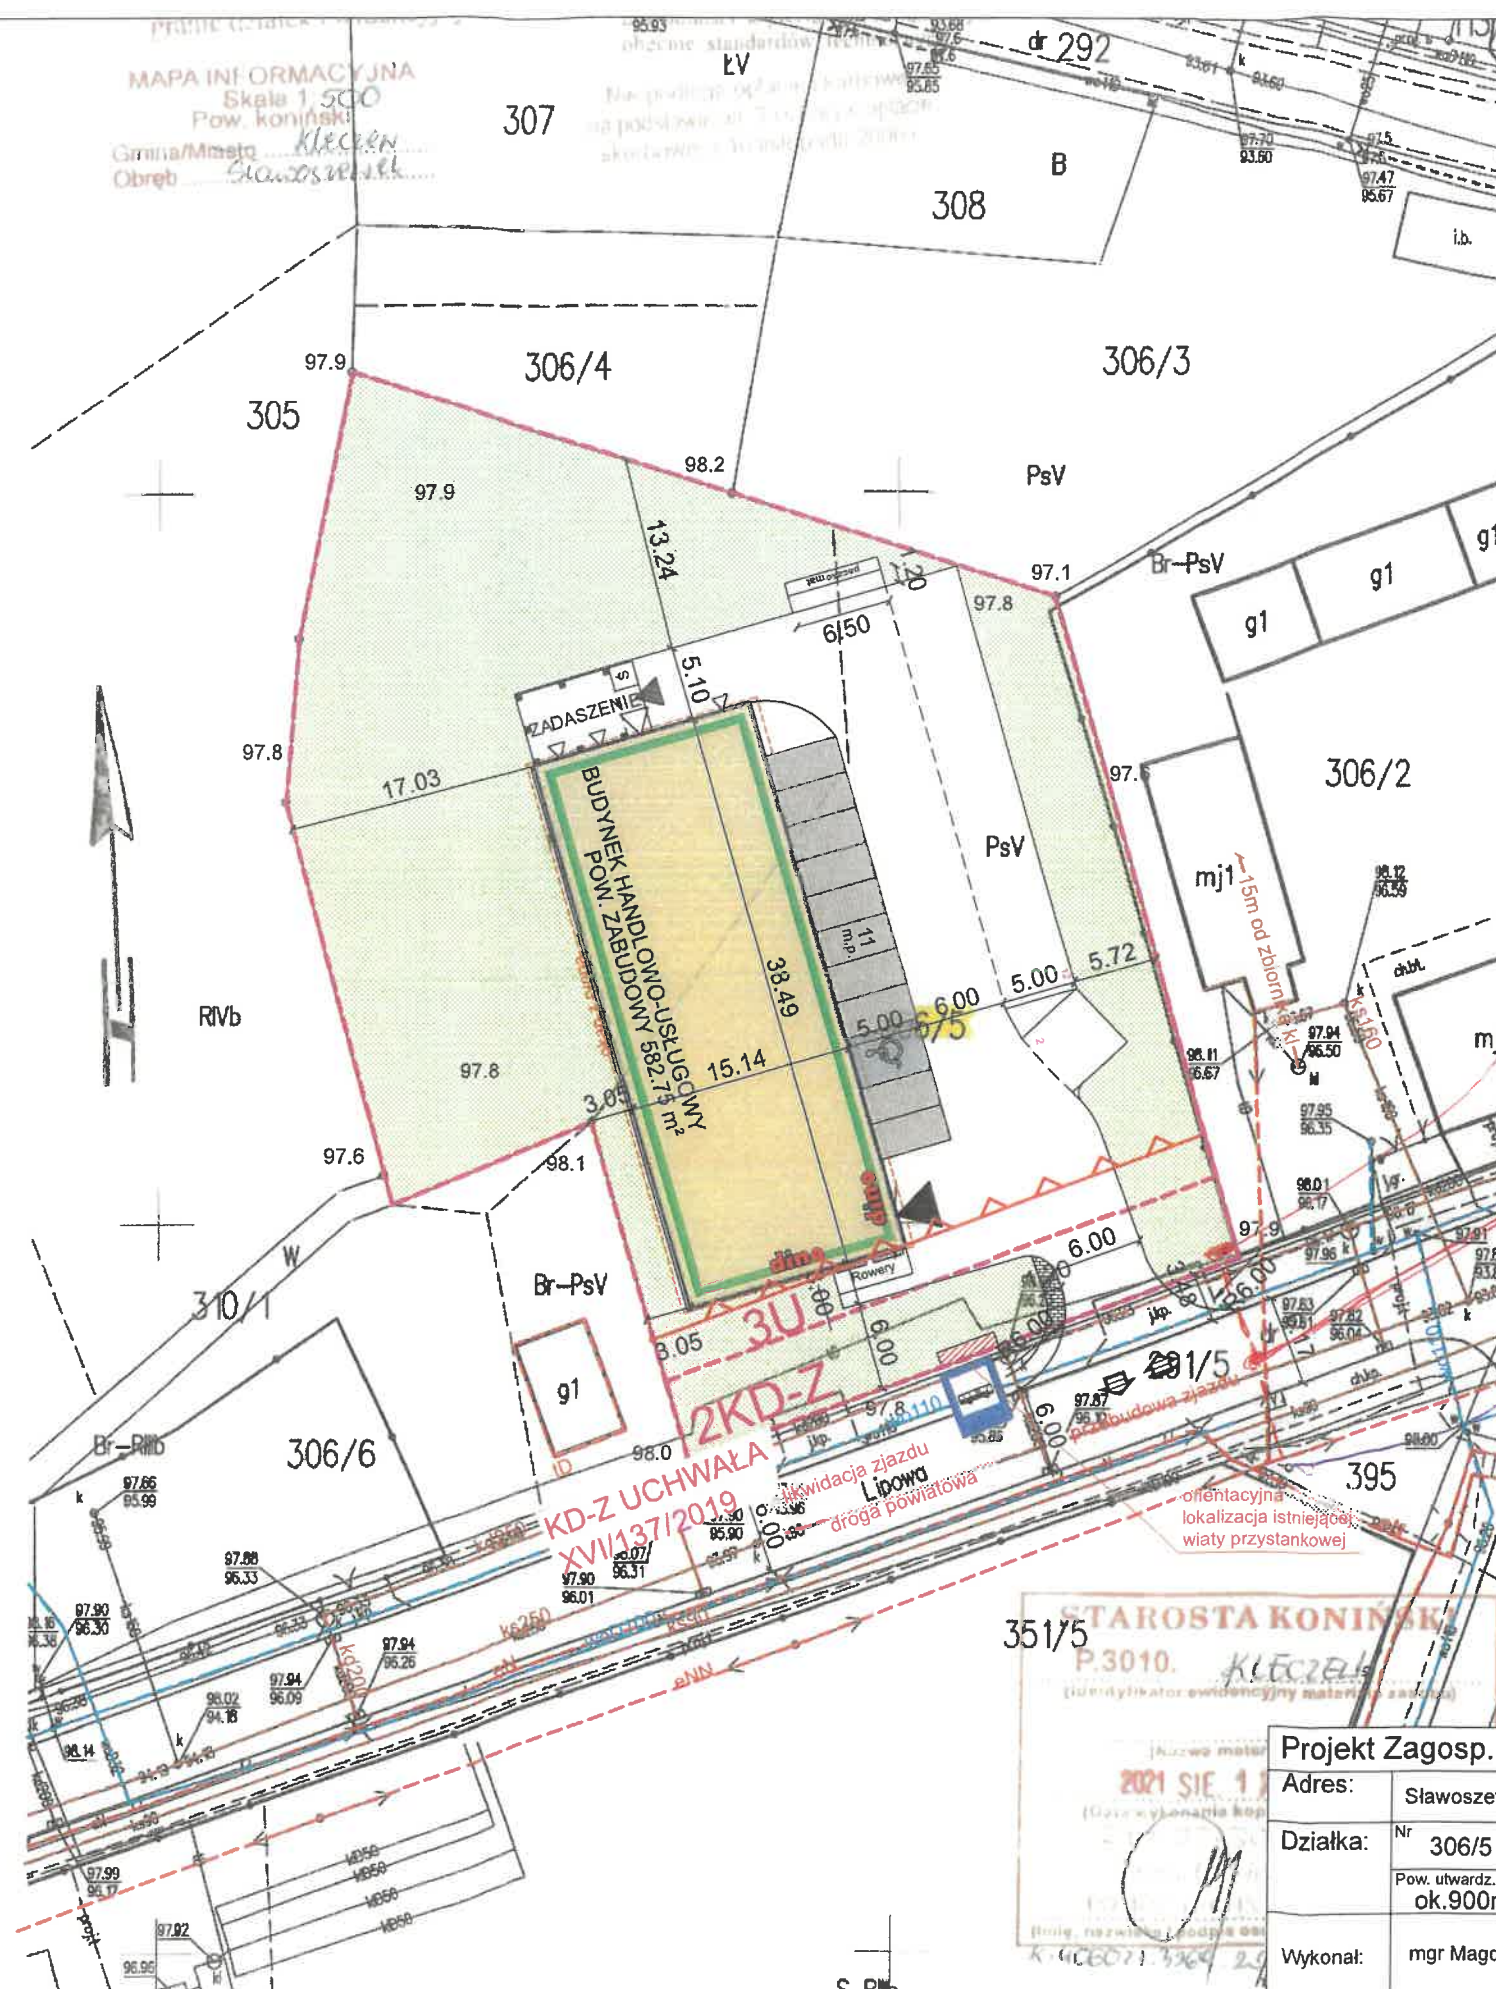

50220-9

Proj.

Proj. NA 2x7 SE
~ 35m

siup I/IV/8

351/5



Projekt Zagosp. Terenu - bud. handlowo-usługowy

Adres:	Sławoszewek pow. koniński woj. wielkopolskie		
Działka:	Nr 306/5	Powierzchnia: z mapy ok. 3084m² z rg ok. 3300m²	Pow.biologicznie czynna: ok.1601m² - 52%(min.30%)
	Pow. utwardz. łącznie: ok.900m²	koszka beton.: 900m² płyta ażur.: 0m² geokre.: 0m²	Miejsca postojowe: 11 min.11
Wykonał:	mgr Magdalena Jaworska		Spr.: inż. Robert Petzold mgr inż. Romana Rapczyńska - Zaleska
Data:	29.08.2023r.	Skala: 1:500	Nr rys.:(II) PZT02 M. Wasiewicz