

Obręb: AŻEN
Gmina: SKULSK
Woj. wielkopolskie
424.432.254

KERG 21/12/2011

MAPA SYTUACYJNO-WYSOKOŚCIOWA

Skala 1:500

Właściciel: CZAJA ŁUKASZ

Dz. ewid. nr 60/1 Pow. 2,1300 ha

Mapę sporządzono do celów projektowych


Zatwierdza: Projekt budowlany
z up. Starosta Powiatu Konarskiego

Andrzej Piekarczyk
Naczelnik Wydziału Architektury

Niniejszy projekt budowlany
został zatwierdzony w decyzji

Nr 345
z dnia 05.05.2011 r.
Załącznik 1/2

PROJEKT ZAGOSPODAROWANIA DZIAŁKI

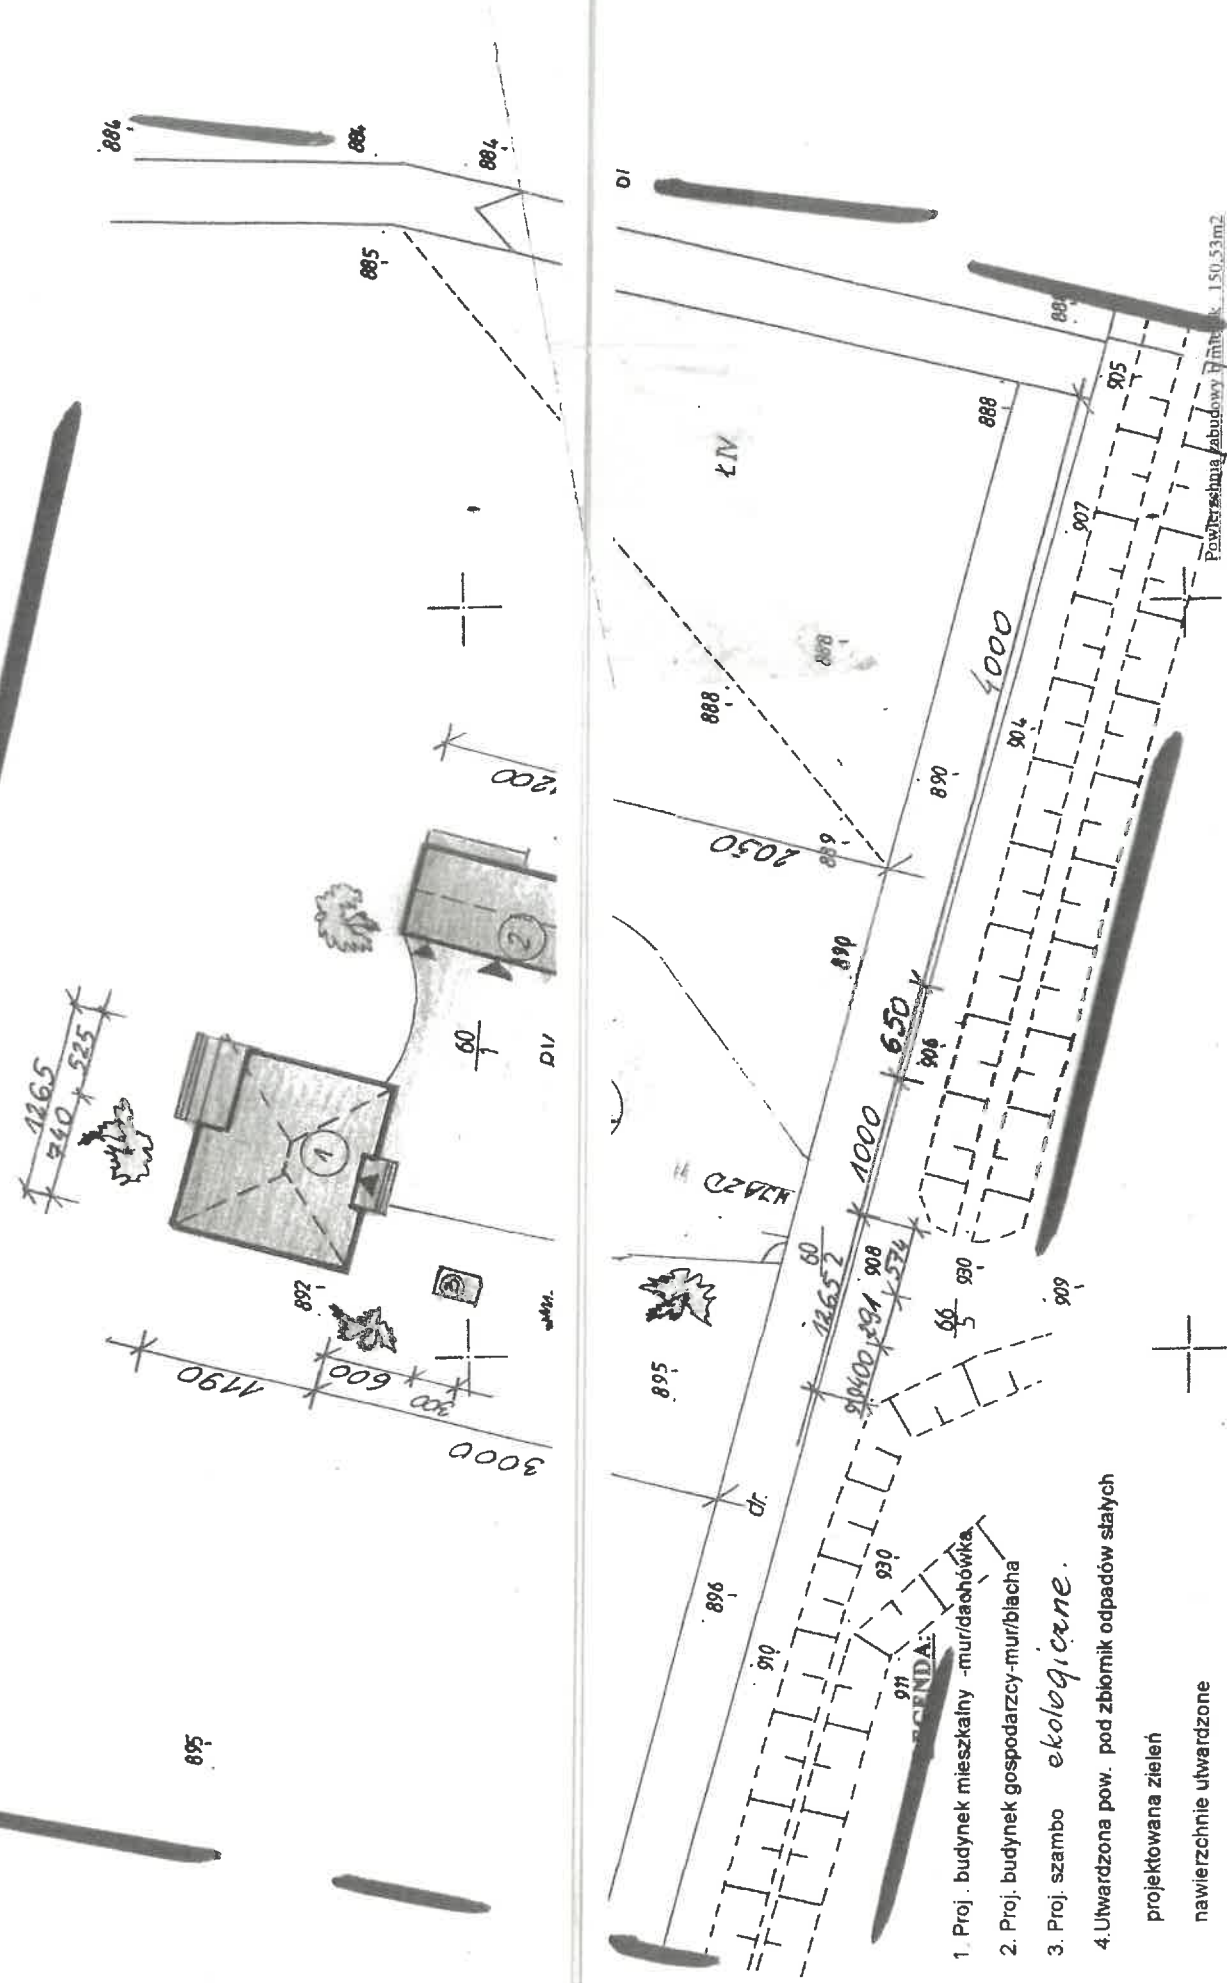

1. Proj. budynek mieszkalny - murdachówka
 2. Proj. budynek gospodarczy - mur/błacha
 3. Proj. szambo ekologiczne
 4. Utwardzona pow. pod zbiornik odpadów stałych
- projektowana zielen
nawierzchnie utwardzone

Powierzchnia zabudowy 150,53m²
Kubatura budynku 752,67m³
Powierzchnia zabudowy b. gospodarczego 78,00m²
Kubatura budynku 234,00m³
Dojścia i dojazd 300m²

Mapę sporządzono na podstawie mapy sytuacyjno-wysokościowej
w skali 1:1000 oraz pomiaru na gruncie w styczniu 2011 r.

BIURO
USŁUG GEODEZYJNYCH
62-571 Stare Miasto, ul. Główna 5
tel. (0 63) 241 85 00

Inż. Krzysztof Kaczmarek
geodeta uprawniony
62-571 Stare Miasto, ul. Główna 5
tel. 063 241 65 09
Upr. zaw. nr 11420

Elżbieta Półrolniczak
uprawnienia budowlane
do projektowania w specjalności
projektowania konstrukcyjnego NR GP 7342/235/94
konstrukcyjno-budowlanej NR GP 7342/235/94
wydanej WK P/BUT/123/10
Kocio, ul. Bógomila 120, tel. 63 220 83 38
kom. 600 190 329

Właściciel
Tomasz Piekarczyk
Przewodniczący Komisji Dokumentacji
Technicznej

50 855-4

2402632