


Inżynier  
ds. Dokumentacji Energetycznej  
*A. Gontarek*  
Aleksandra Gontarek

Podpis cyfrowy:  
Gontarek Aleksandra  
Data: 2024.07.11  
10:24:21+02'00'




Uzgodnienie wystawione wyłącznie w formie elektronicznej.  
**ENERGA-OPERATOR S.A. ODDZIAŁ W GDAŃSKU**  
Dział Dokumentacji Energetycznej  
Dokumentację projektową sprawdzono pod względem  
zgodności z .....  
Uzgodnienie nr .....  
Data uzgodnienia .....

Proj. Z32XXXXX  
KRSN-P2/2F-NH2/R-NH00/F

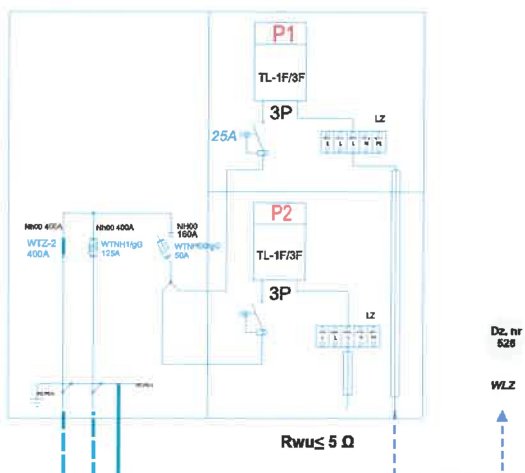

Proj. YAKXS 4x240 I-24m(2x26m) +  
FeZn 25x4 I-26m

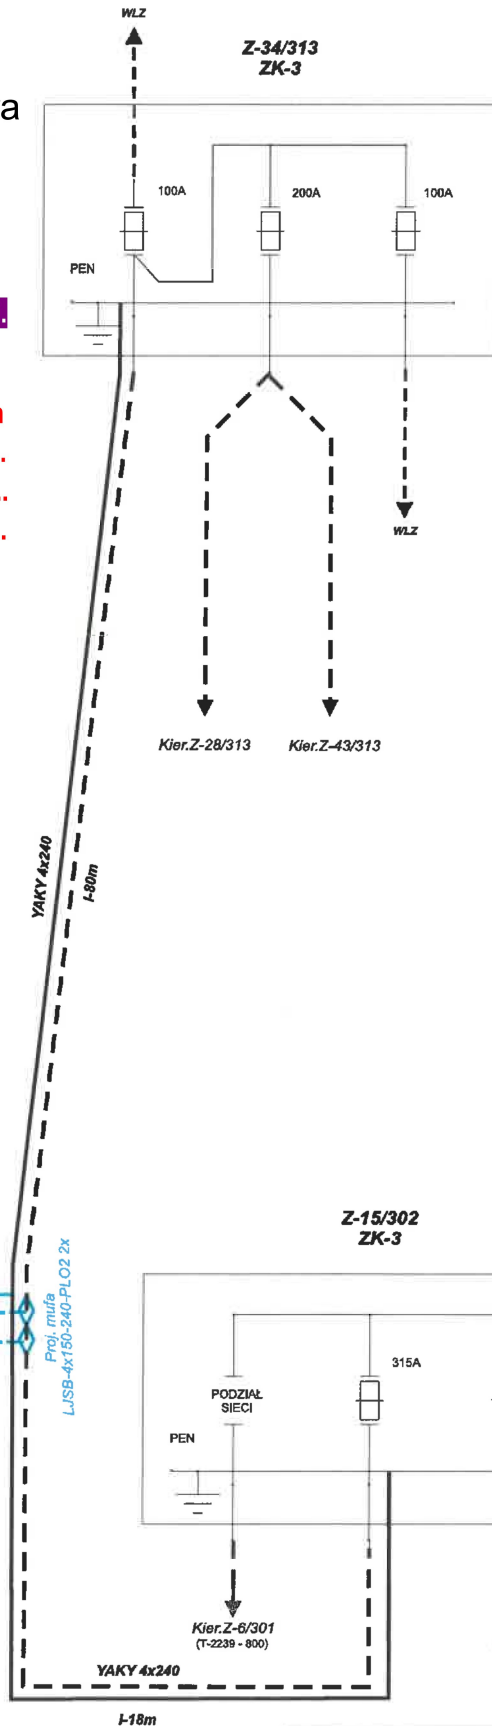

Uwagi:  
Wzdłuż nowoprojektowanych linii kablowych ułożyć bednarkę FeZn 25x4.  
Z32XXXXX - numeracja złącz (właściwy numer uzgodnić ze służbami RD2)

Ochrona od porażeń:  
Układ sieciowy TN-C - Samoczynne szybkie wyłączenie

ELKAM Energetyka sp. z o.o. ul.Krzywe Koło 27B 84-230 Rumia			
OBIEKT ADRES	Projekt przyłącza kablowego 0,4 kV dla zasilania dz.526 położonej w Gdyni ul.Harcemka gm.Gdynia - OBI/32/2305311		
PROJEKTANT	Tomasz Bruma Ukr. POW/815/PO6E/11	Data: 04-2024	
OPRACOWAŁ	Krzysztof Naczk	Kala:	Nr rys:
RYSUNEK:	Układ zasilania	1:500	4