


istn. stacja transformatorowa
STSp 20/250 Rosocha Kolonia
nr T451380

układ sieci: TN-C


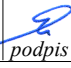
NR ZŁĄCZA Z4508286

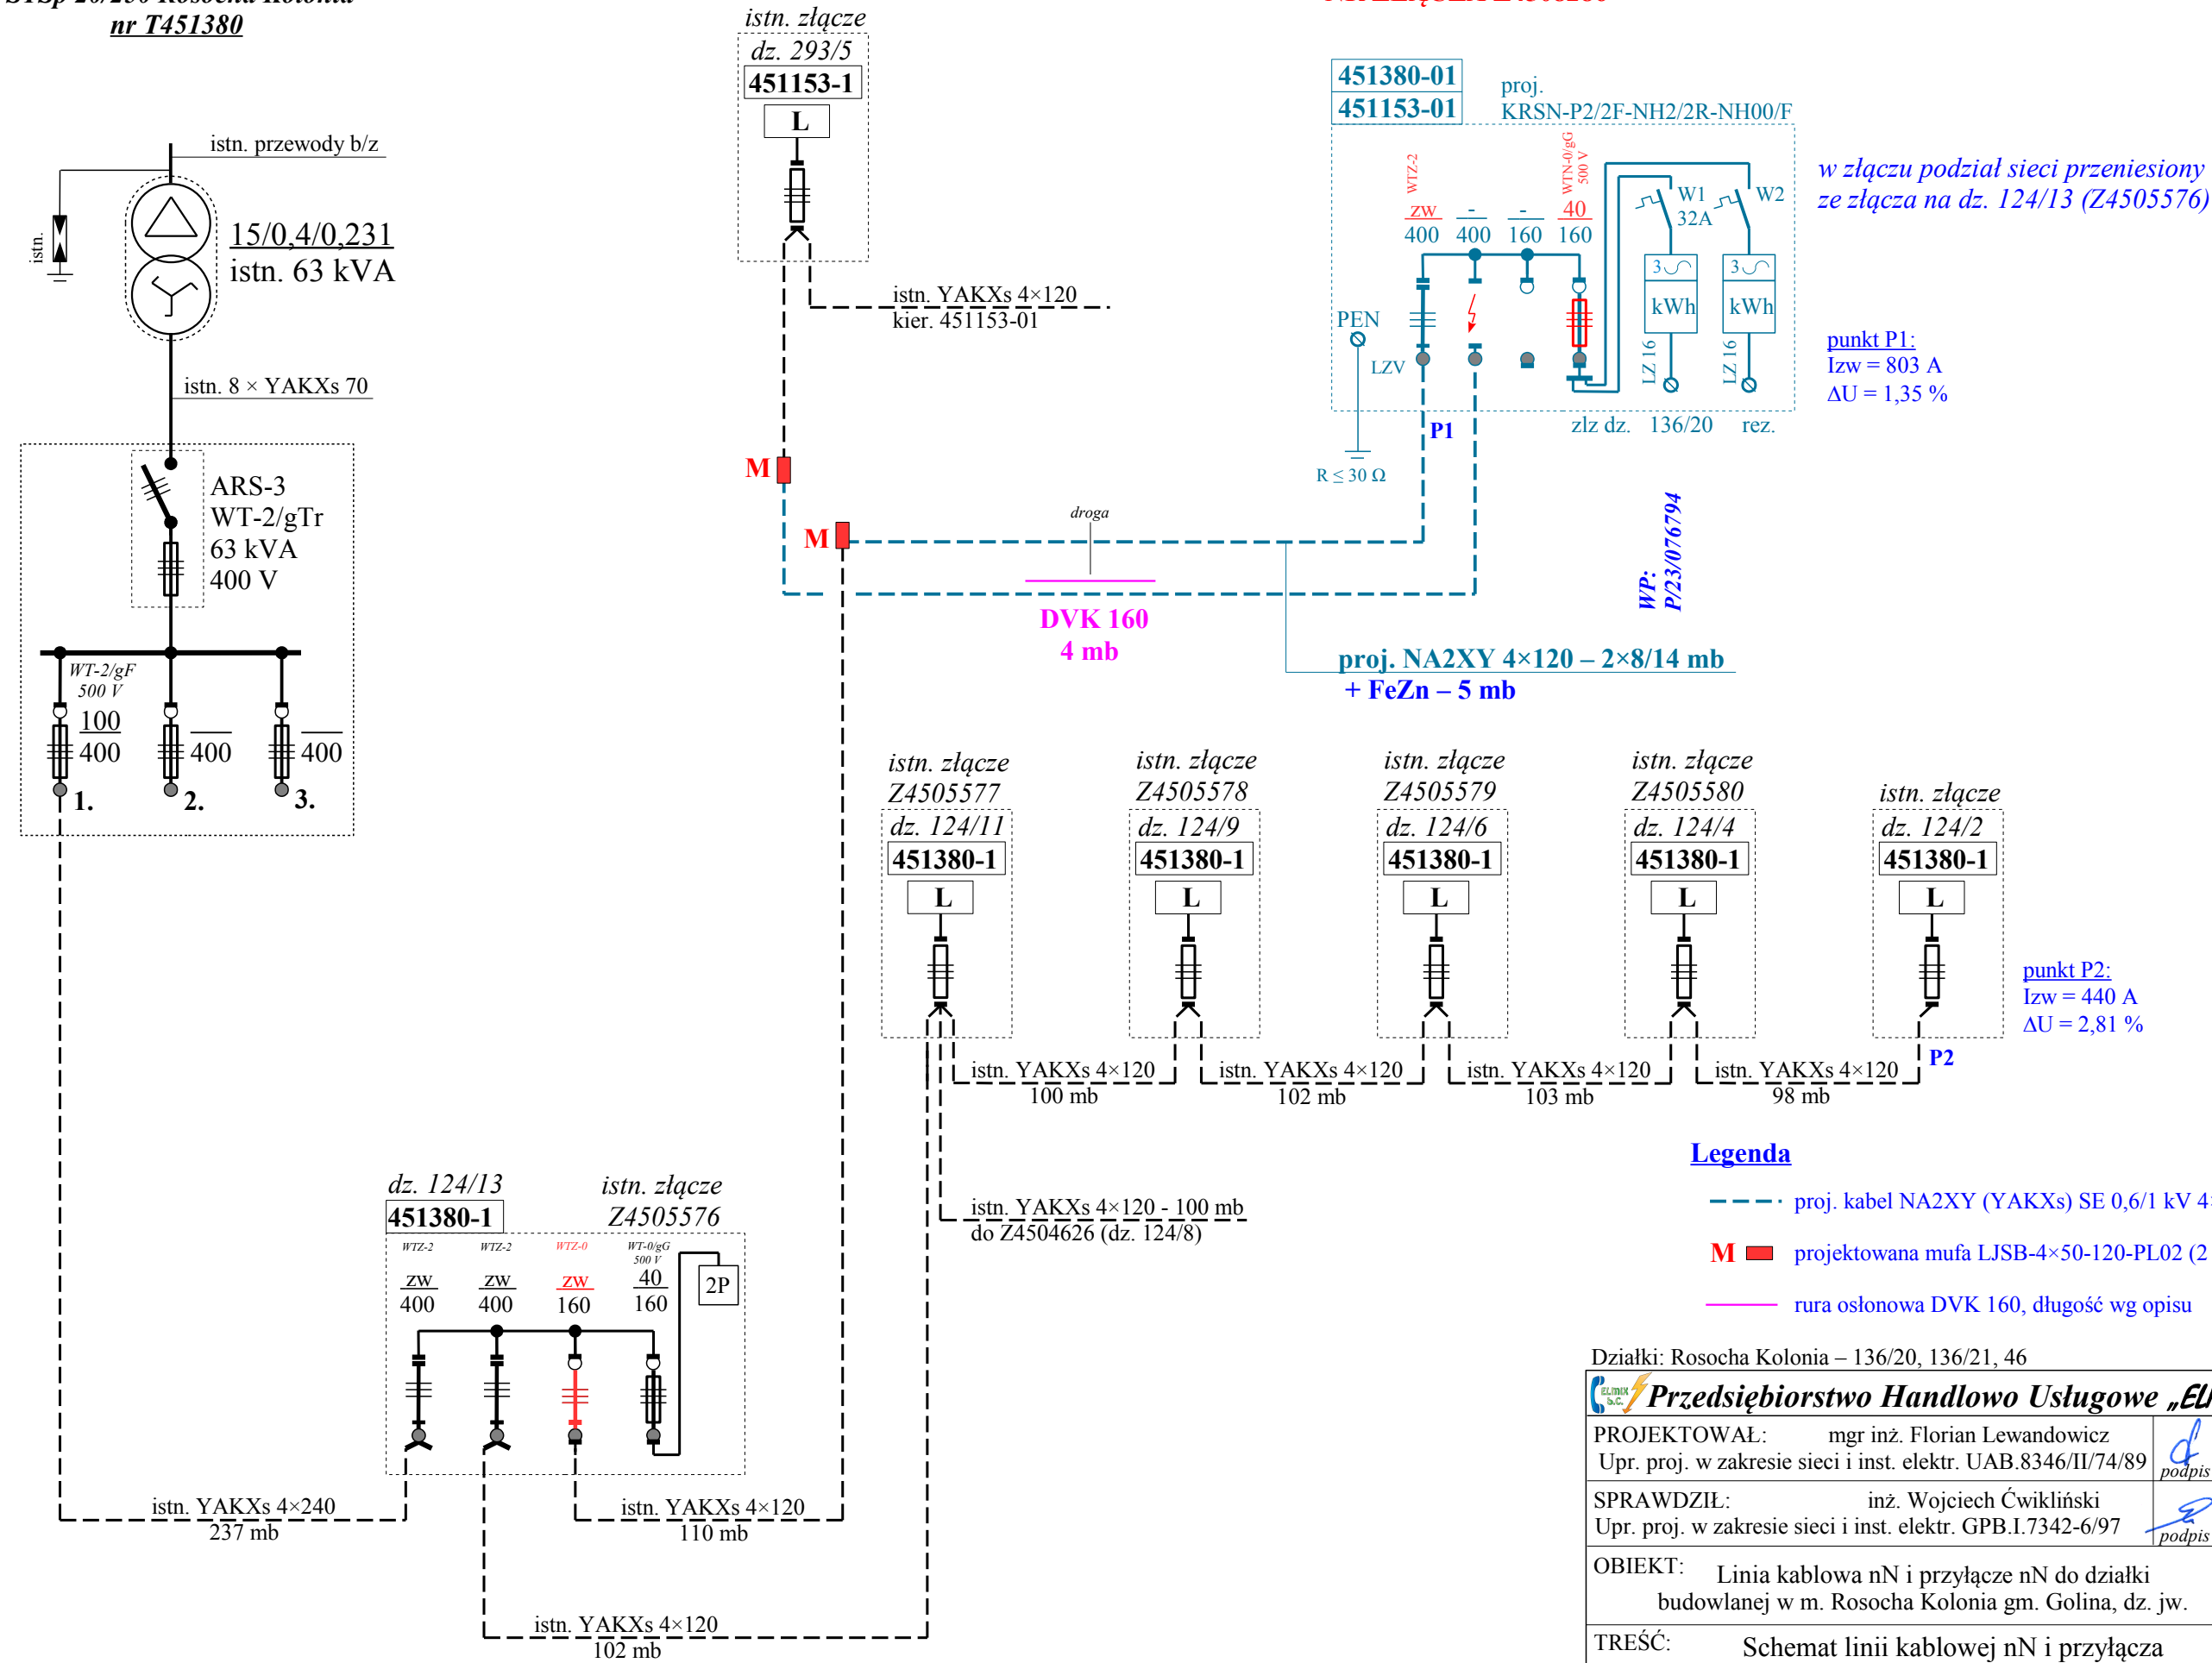

Legenda

- proj. kabel NA2XY (YAKXs) SE 0,6/1 kV 4×120, długość 2×8/14 mb
- M projektowana mufa LJSB-4×50-120-PL02 (2 kpl)
- rura osłonowa DVK 160, długość wg opisu

Działki: Rosocha Kolonia – 136/20, 136/21, 46

Przedsiębiorstwo Handlowo Usługowe „ELMIX” s. c. w Koninie		
PROJEKTOWAŁ: mgr inż. Florian Lewandowicz Upr. proj. w zakresie sieci i inst. elektr. UAB.8346/II/74/89		INWESTOR: ENERGA – OPERATOR S. A. Oddział w Kaliszu 62-800 Kalisz Al. Wolności 8 (RD w Koninie)
SPRAWDZIŁ: inż. Wojciech Ćwikliński Upr. proj. w zakresie sieci i inst. elektr. GPB.I.7342-6/97		
OBIEKT: Linia kablowa nN i przyłącze nN do działki budowlanej w m. Rosocha Kolonia gm. Golina, dz. jw.		
TREŚĆ: Schemat linii kablowej nN i przyłącza		
SKALA:	DATA: marzec 2024	NR RYS. 2.
NR WP: P/23/076794	OBI/45/2304142	nr umowy KJ01048/24