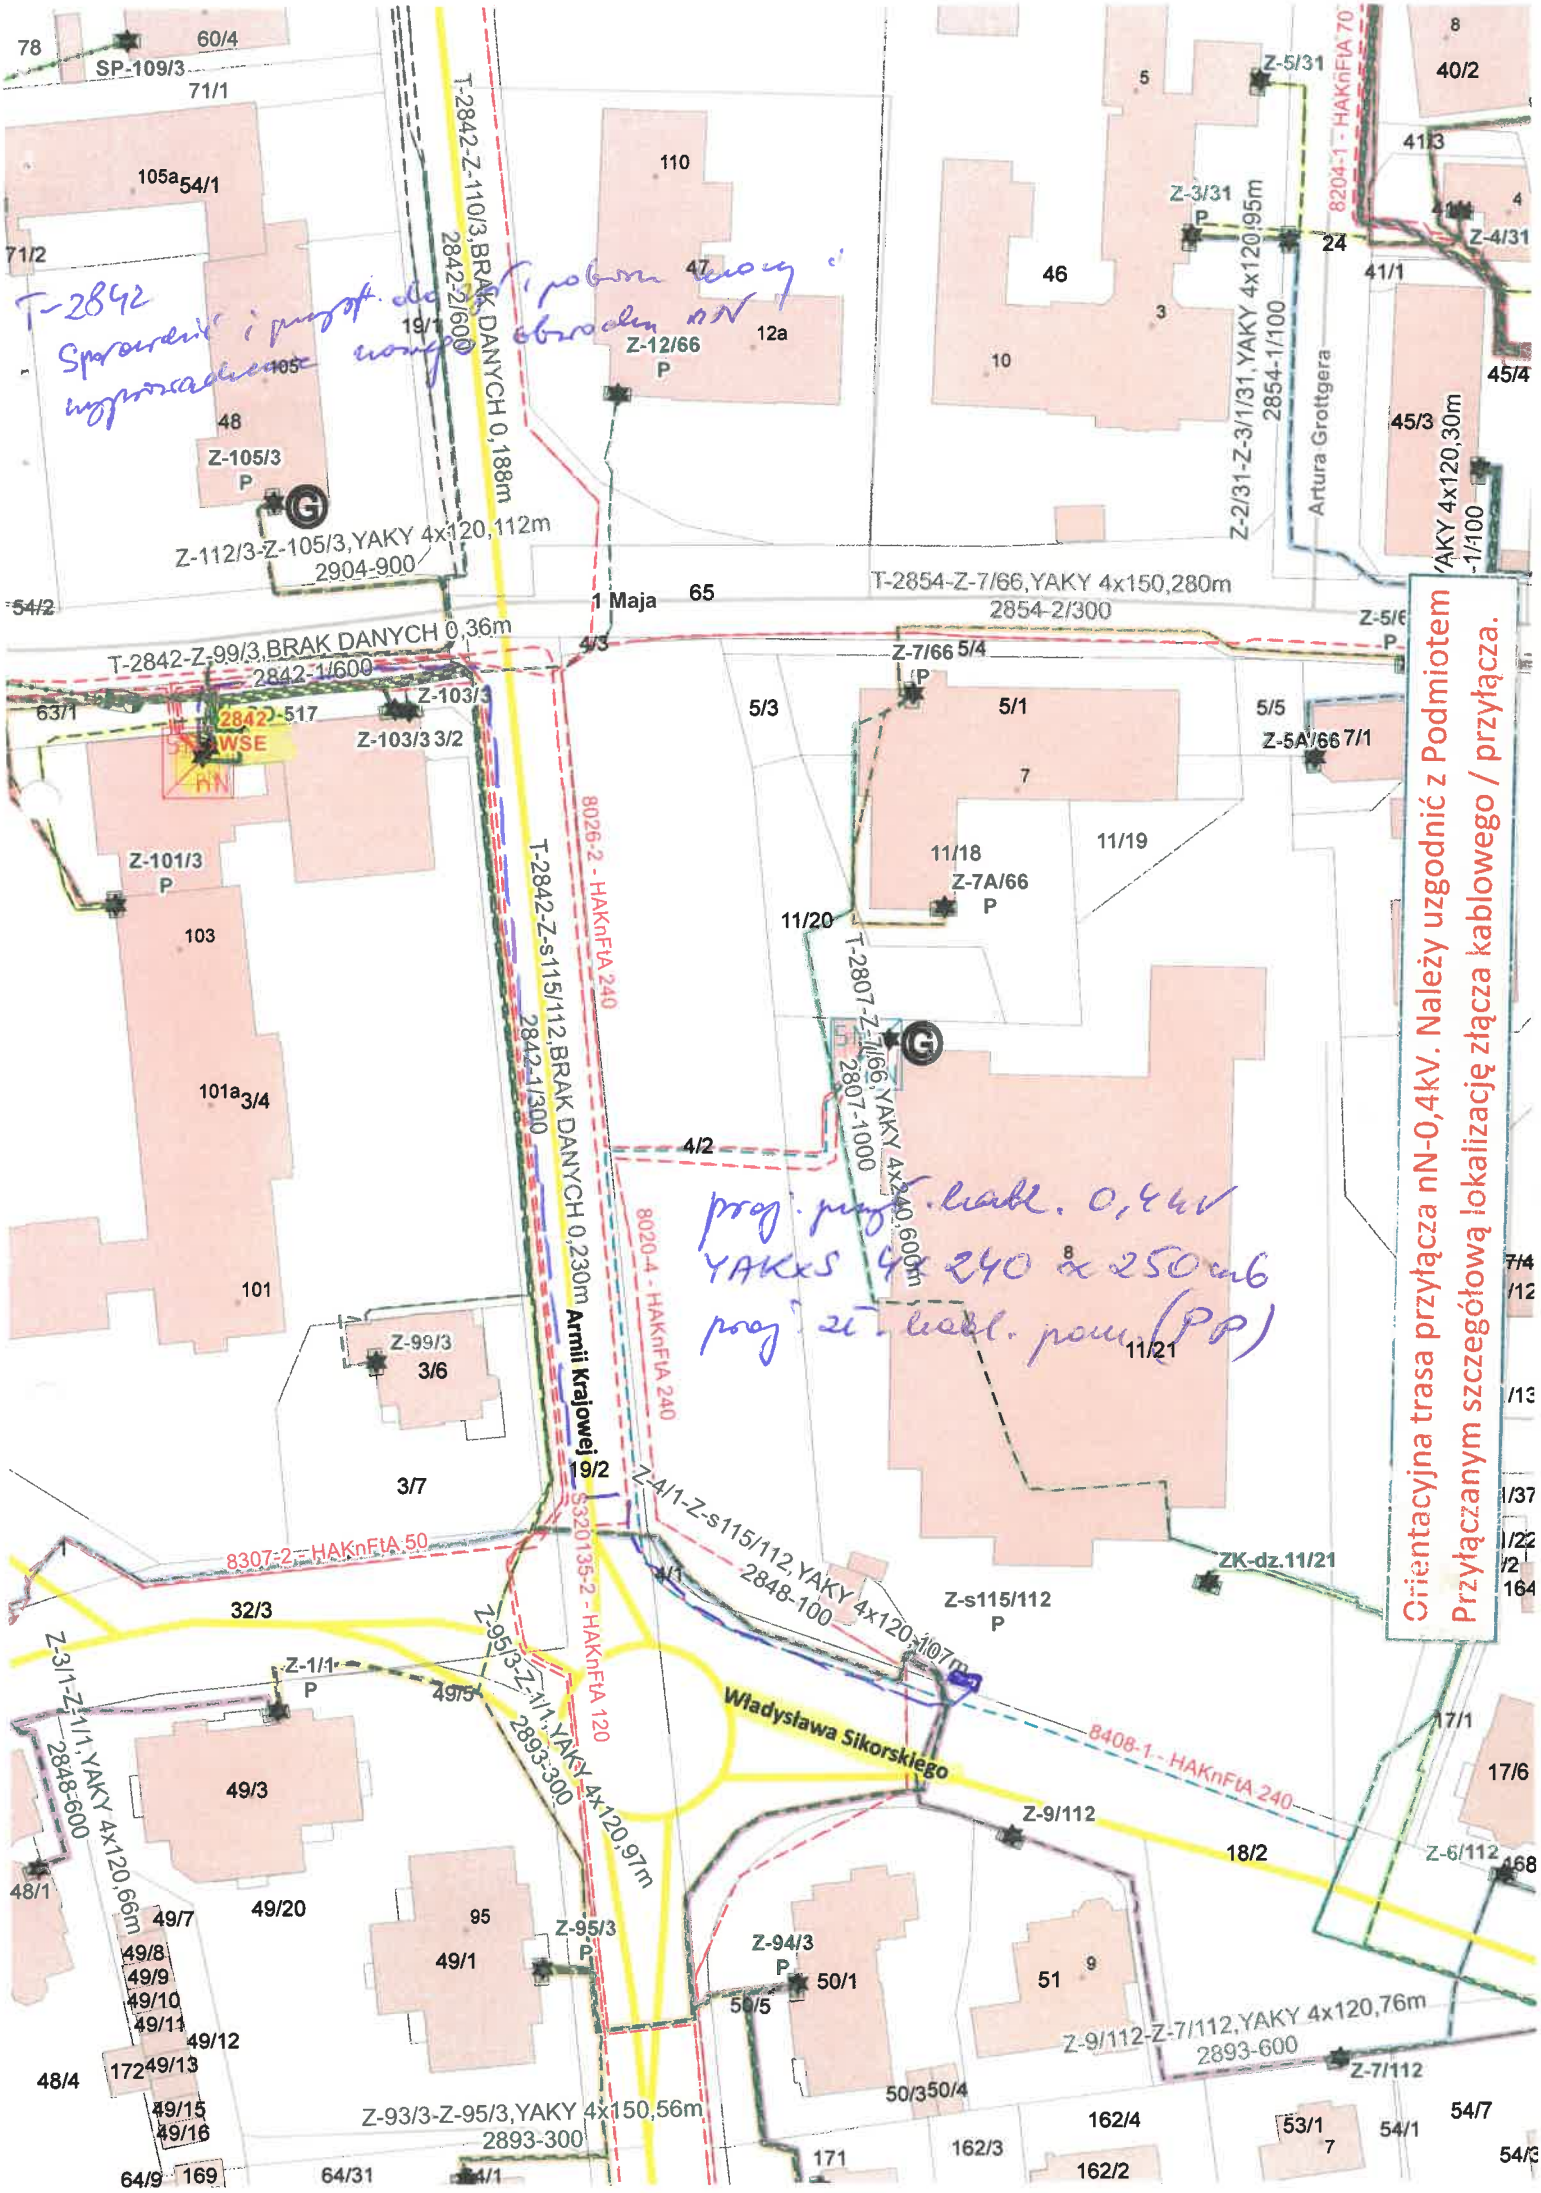
T-2842
Sprawdzić i przyst. do T, połączenie linowe i wyposażenie słupów obrachu nN
Orientacyjna trasa przyłącza nN-0,4kV. Należy uzgodnić z Podmiotem Przyłączanym szczegółową lokalizację złącza kablowego / przyłącza.
proj. przył. kabl. 0,4kV YAKXS 4x240 i 2x250 mm2
proj. kabl. pom. (PP)
T-2842-Z-110/3,BRAK DANYCH 0,188m
2842-2/600
T-2842-Z-99/3,BRAK DANYCH 0,36m
2842-1/600
T-2842-Z-s115/112,BRAK DANYCH 0,230m
2842-1/300
Z-112/3-Z-105/3,YAKY 4x120,112m
2904-900
T-2854-Z-7/66,YAKY 4x150,280m
2854-2/300
Z-2/31-Z-3/1/31,YAKY 4x120,95m
2854-1/100
T-2807-Z-7/66,YAKY 4x240,60m
2807-1000
Z-93/3-Z-95/3,YAKY 4x150,56m
2893-300
Z-95/3-Z-1/1,YAKY 4x120,97m
2893-300
Z-9/112-Z-7/112,YAKY 4x120,76m
2893-600
Z-3/1-Z-1/1,YAKY 4x120,66m
2848-600
Z-4/1-Z-s115/112,YAKY 4x120,107m
2848-100
8026-2 - HAKnFtA 240
8020-4 - HAKnFtA 240
8307-2 - HAKnFtA 50
S320135-2 - HAKnFtA 120
8204-1 - HAKnFtA 70
8408-1 - HAKnFtA 240
Armii Krajowej
Władysława Sikorskiego
Artura Grottgera
1 Maja
SP-109/3
Z-105/3 P
Z-103/3
Z-101/3 P
Z-99/3 3/6
Z-1/1 P
Z-12/66 P
Z-7/66 P
Z-7A/66 P
Z-5/31
Z-3/31 P
Z-4/31
Z-5A/66
Z-95/3 P
Z-94/3 P
Z-9/112
Z-7/112
Z-s115/112 P
ZK-dz.11/21
2842-517
SWSE
78
60/4
71/1
105a
54/1
71/2
105
48
110
47
19/1
12a
46
3
10
24
41/1
41/3
40/2
8
4
45/4
45/3
54/2
65
4/3
5/3
5/1
5/4
5/5
7/1
7
63/1
103
101a
3/4
101
11/18
11/19
11/20
11/21
4/2
3/7
19/2
32/3
49/5
49/3
49/20
49/7
49/8
49/9
49/10
49/11
49/12
49/13
49/15
49/16
48/4
48/1
172
95
49/1
50/1
50/5
51
9
50/3
50/4
162/4
162/3
162/2
171
53/1
54/1
54/7
54/3
64/9
169
64/31
64/1
17/1
17/6
18/2
168
164
7/4
/12
/13
/37
/22
/2