


53-790 Śladków Podlesny
gm. Piątek


Obudowa 4x4x25mm2
AsGN 2x25mm2
L - 550mb.
puz. GOP

KUTNO 30.10.2024
Specjalista Wiodący
ds. oświetlenia
Dział Realizacji Usług Kutno
Radosław Kochanek

Int. pow. 2x25mm2
AsGN 2x25mm2

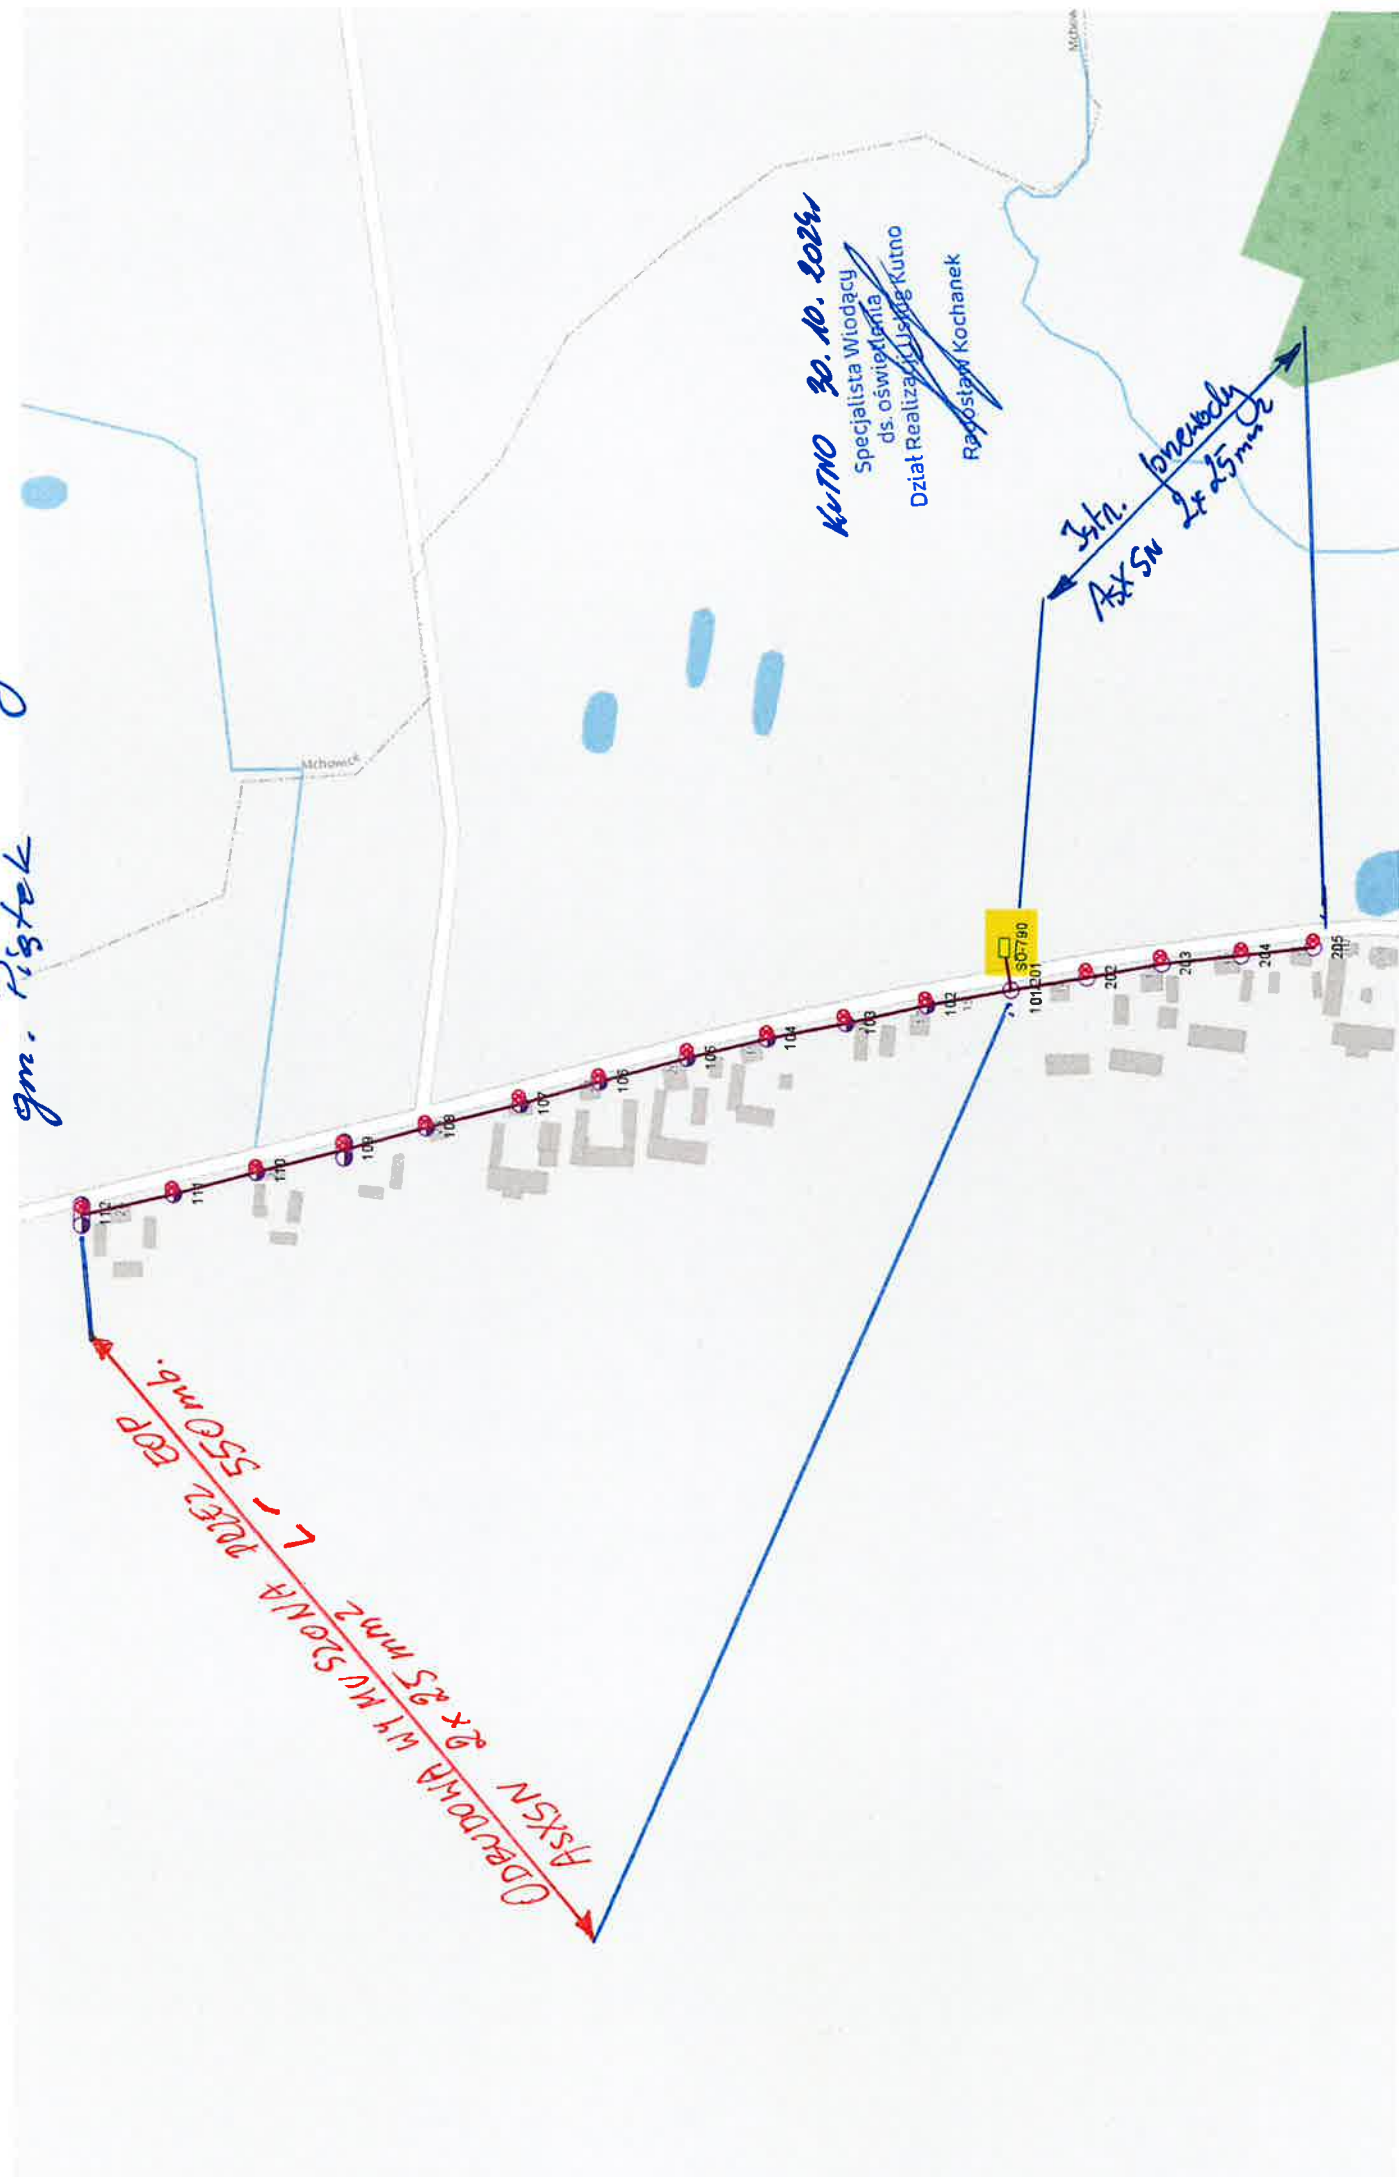

Załącznik nr 1 – Schemat T730790 Śladków Podlesny- obwód kier. Karsznice

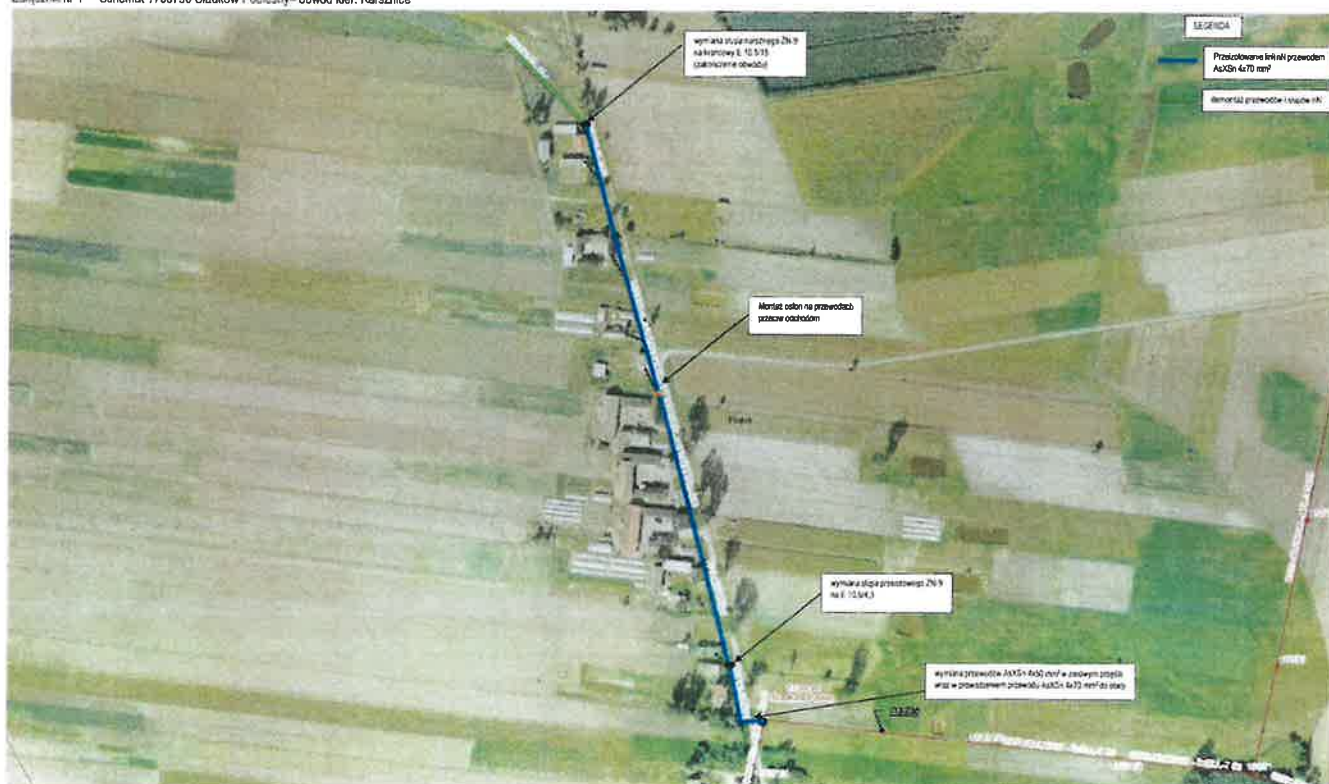

7