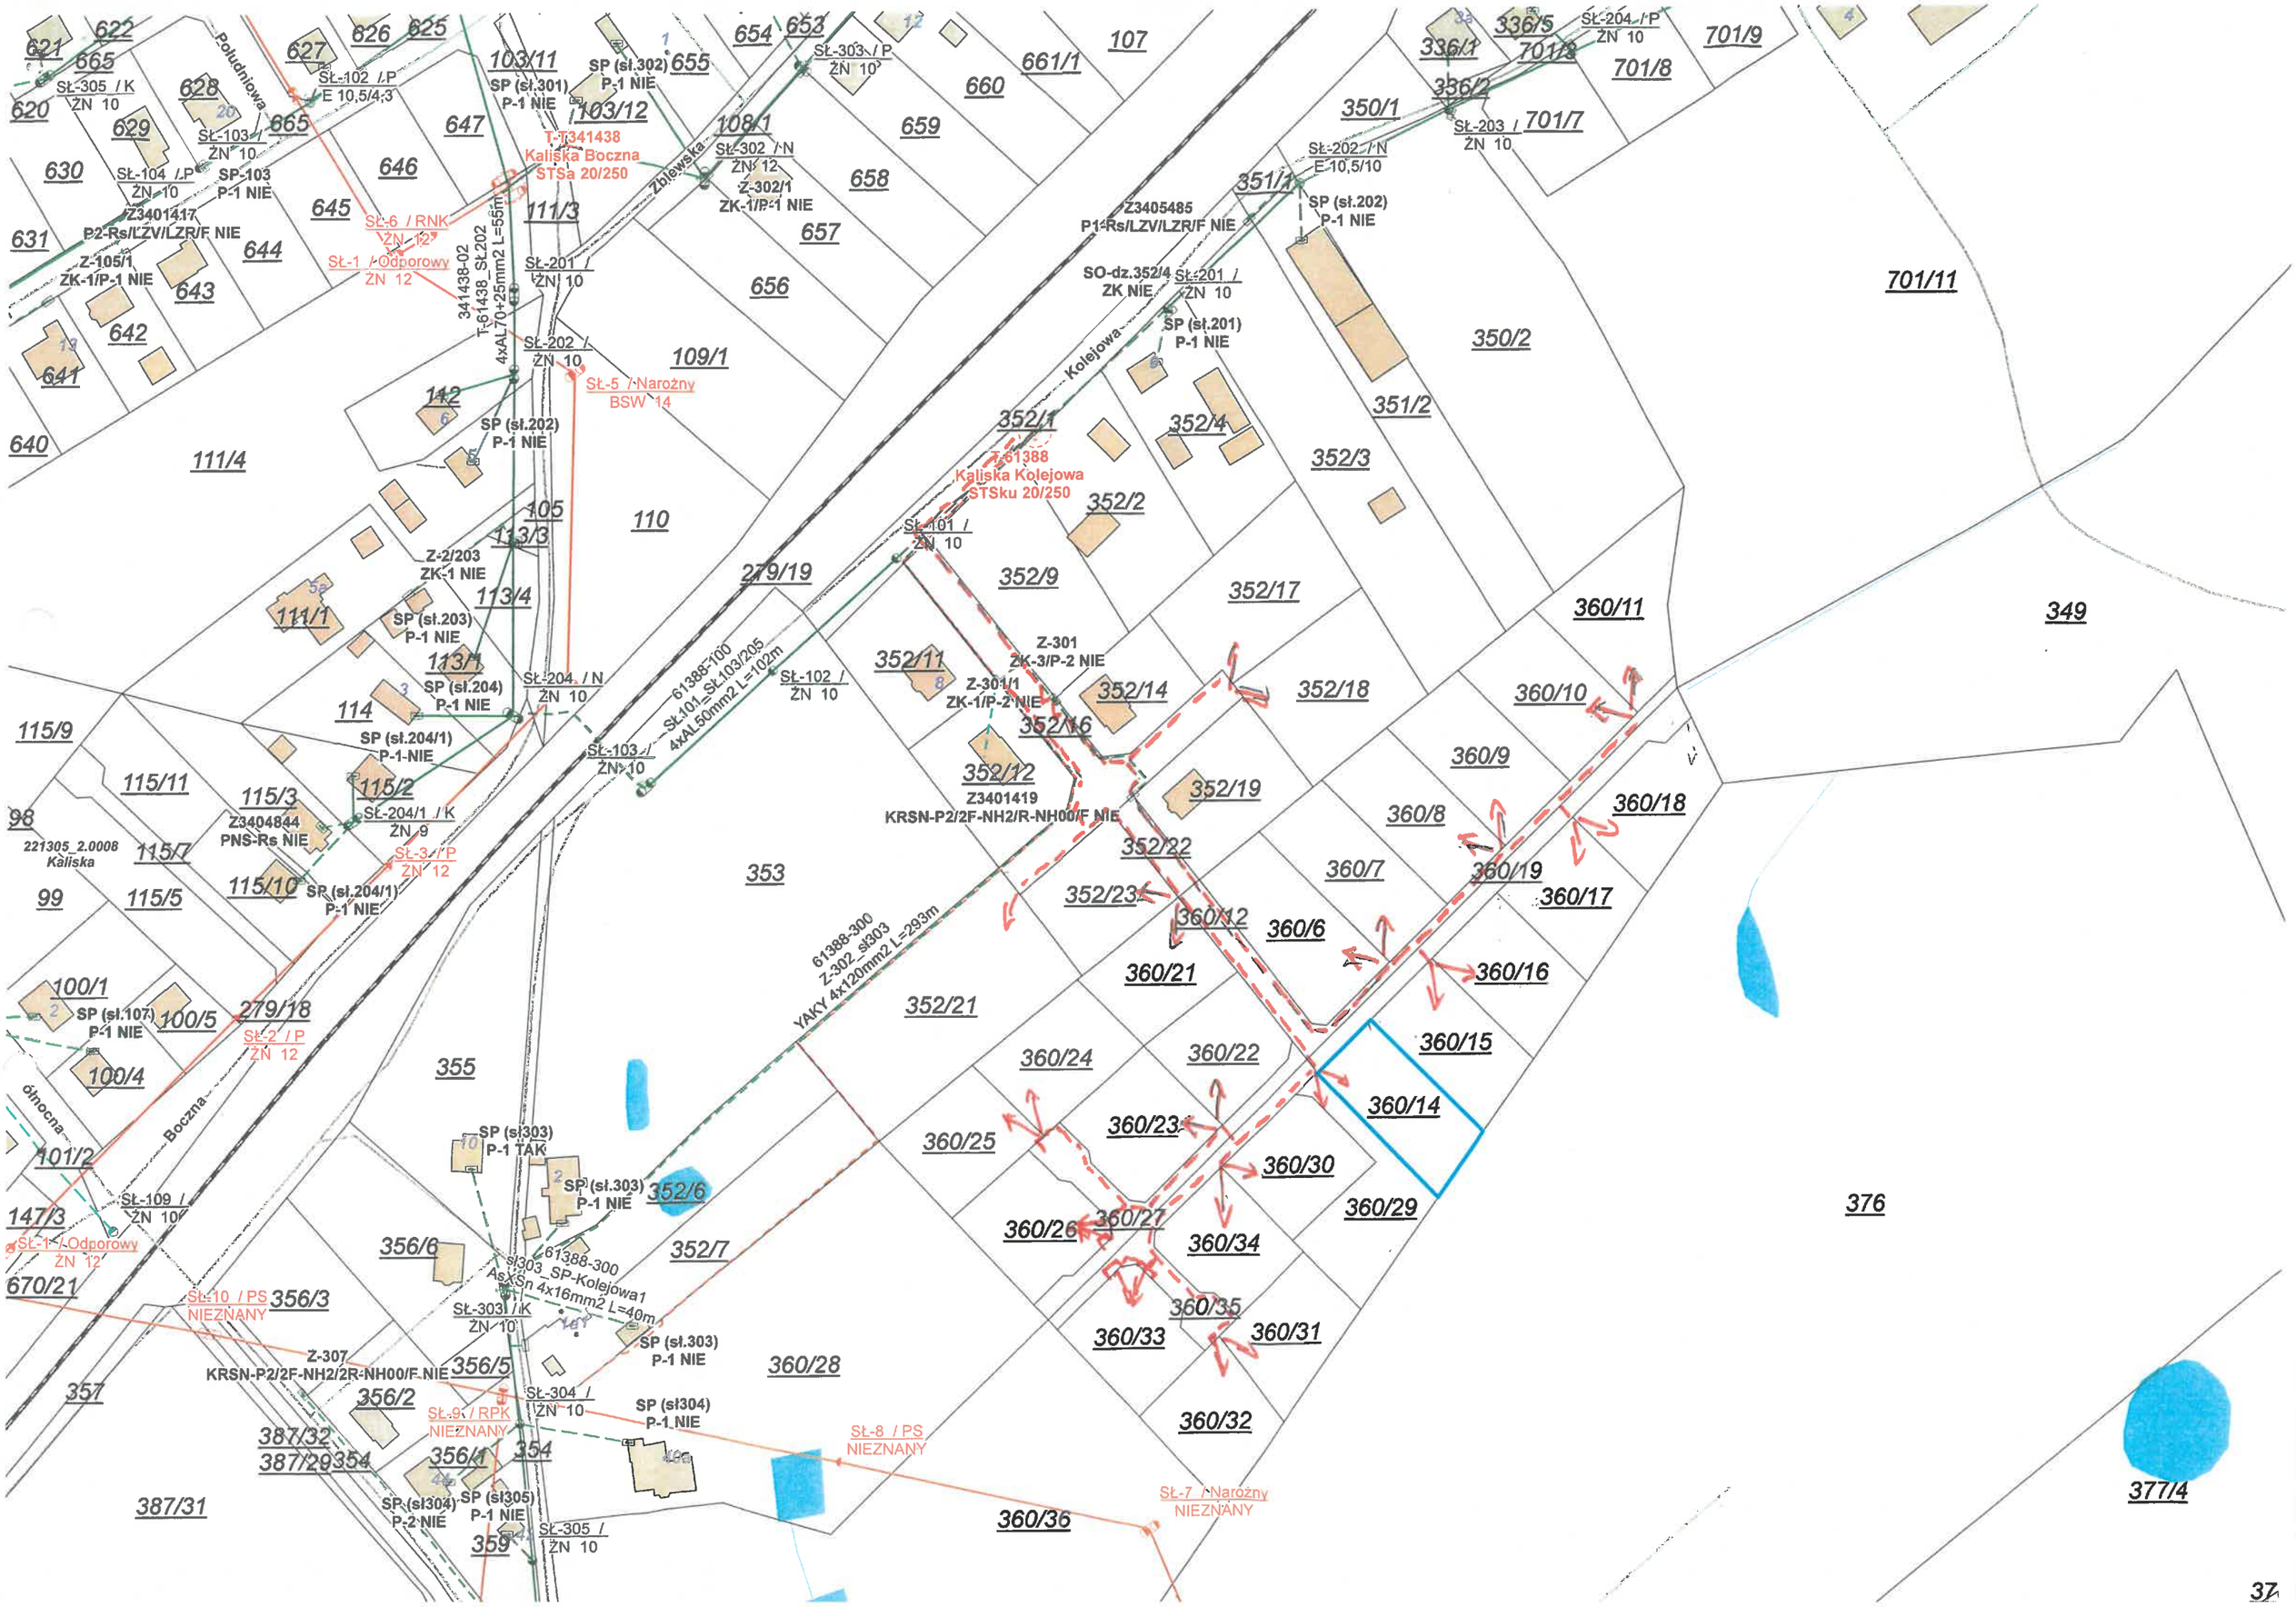
Południowa
Zbiewska
Kolejowa
Boczna
Północna
Kaliska
622
621
665
620
626
625
627
628
629
630
631
644
643
642
641
640
646
645
647
103/11
103/12
654
653
655
660
661/1
107
659
658
657
656
108/1
111/3
109/1
112
111/4
105
110
113/3
113/4
111/1
113/1
114
115/9
115/11
115/3
115/2
115/7
115/10
115/5
98
99
221305_2.0008
Kaliska
100/1
100/5
279/18
100/4
101/2
147/3
670/21
355
353
357
387/32
387/29
354
356/1
356/2
356/5
356/3
356/6
352/6
352/7
387/31
359
279/19
352/1
352/4
352/3
352/2
352/9
352/17
352/11
352/14
352/16
352/18
352/12
352/19
352/22
352/23
352/21
360/21
360/12
360/6
360/7
360/8
360/9
360/10
360/11
360/19
360/17
360/18
360/16
360/15
360/14
360/24
360/22
360/23
360/25
360/30
360/26
360/27
360/34
360/29
360/35
360/33
360/31
360/32
360/28
360/36
336/5
336/1
336/2
701/8
701/9
701/7
350/1
351/1
350/2
351/2
701/11
349
376
377/4
St-305 / K ZN 10
St-104 / P ZN 10
St-103 / ZN 10
St-102 / P E 10,5/4,3
St-6 / RNK ZN 12
St-1 / Odporowy ZN 12
St-201 / ZN 10
St-202 / ZN 10
St-5 / Narożny BSW 14
St-101 / ZN 10
St-204 / N ZN 10
St-103 / ZN 10
St-102 / ZN 10
St-204/1 / K ZN 9
St-3 / P ZN 12
St-2 / P ZN 12
St-109 / ZN 10
St-1 / Odporowy ZN 12
St-10 / PS NIEZNANY
St-303 / K ZN 10
St-9 / RPK NIEZNANY
St-304 / ZN 10
St-8 / PS NIEZNANY
St-7 / Narożny NIEZNANY
St-305 / ZN 10
St-303 / P ZN 10
St-302 / N ZN 12
St-202 / N E 10,5/10
St-203 / ZN 10
St-204 / P ZN 10
SP (sł.301) P-1 NIE
SP (sł.302) P-1 NIE
SP-103 P-1 NIE
SP (sł.202) P-1 NIE
SP (sł.201) P-1 NIE
SP (sł.203) P-1 NIE
SP (sł.204) P-1 NIE
SP (sł.204/1) P-1 NIE
SP (sł.107) P-1 NIE
SP (sł303) P-1 TAK
SP (sł.303) P-1 NIE
SP (sł304) P-1 NIE
SP (sł305) P-1 NIE
SP (sł.303) P-1 NIE
SP (sł.204/1) P-1-NIE
SP (sł304) P-2 NIE
T-T341438 Kaliska Boczna STSa 20/250
T-61388 Kaliska Kolejowa STSku 20/250
341438-02 St.202 T-61438_St.202 4xAL70+25mm2 L=55m
61388-100 St.101_St.103/205 4xAL50mm2 L=102m
61388-300 Z-302_sł303 YAKY 4x120mm2 L=293m
61388-300 sł303_SP-Kolejowa1 AsXSn 4x16mm2 L=40m
Z-105/1 ZK-1/P-1 NIE
Z3401417 P2-Rs/LZV/LZR/F NIE
Z-2/203 ZK-1 NIE
Z-302/1 ZK-1/P-1 NIE
Z3405485 P1-Rs/LZV/LZR/F NIE
SO-dz.352/4 ZK NIE
Z-301 ZK-3/P-2 NIE
Z-301/1 ZK-1/P-2 NIE
Z3401419 KRSN-P2/2F-NH2/R-NH00/F NIE
Z3404844 PNS-Rs NIE
Z-307 KRSN-P2/2F-NH2/2R-NH00/F NIE