


# LEGENDA

	PROJ. BUDYNEK MIESZKALNY JEDN.		PROJ. INSTAL. ELEKTROENERGETYCZNA / WEWNATRZ DZIAŁKI /		WEJŚCIE DO BUDYNKU
	PROJ. NAWIERZCHNIA UTWARDZONA / ŻWIR - DOJŚCIE I DOJAZDY		PROJ. INSTAL. WODOCIĄGOWA / WEWNATRZ DZIAŁKI /		PROJ. KOTA WYSOKOŚCIOWA
	ISTN. I PROJ. KRZEWY I ZIELIŃ NISKA		PROJ. INSTAL. KANALIZACJI SANIT. / WEWNATRZ DZIAŁKI /		SPADEK TERENU
	PROJ. TARAS I WEJŚCIE DO BUDYNKU		PROJ. OBUDOWA UJĘCIA WŁASNEGO		PROJ. ŚMIETNIK Z OBUDOWĄ
	PROJ. WJAZD NA DZIAŁKĘ 116,00 m n.p.m. + brama wjazdowa		BEZODPŁYWOWY ZBIORNIK SANITARNE V=10 m3 o wym. 3 x 2 m		MIEJSCE POSTOJOWE 2.5 x 5.0 m
	GRANICA DZIAŁKI		TEREN BEZ ZAINWESTOWANIA - BIOLOGICZNIE CZYNNY		NR DZIAŁKI
					OBRYŚ DACHU

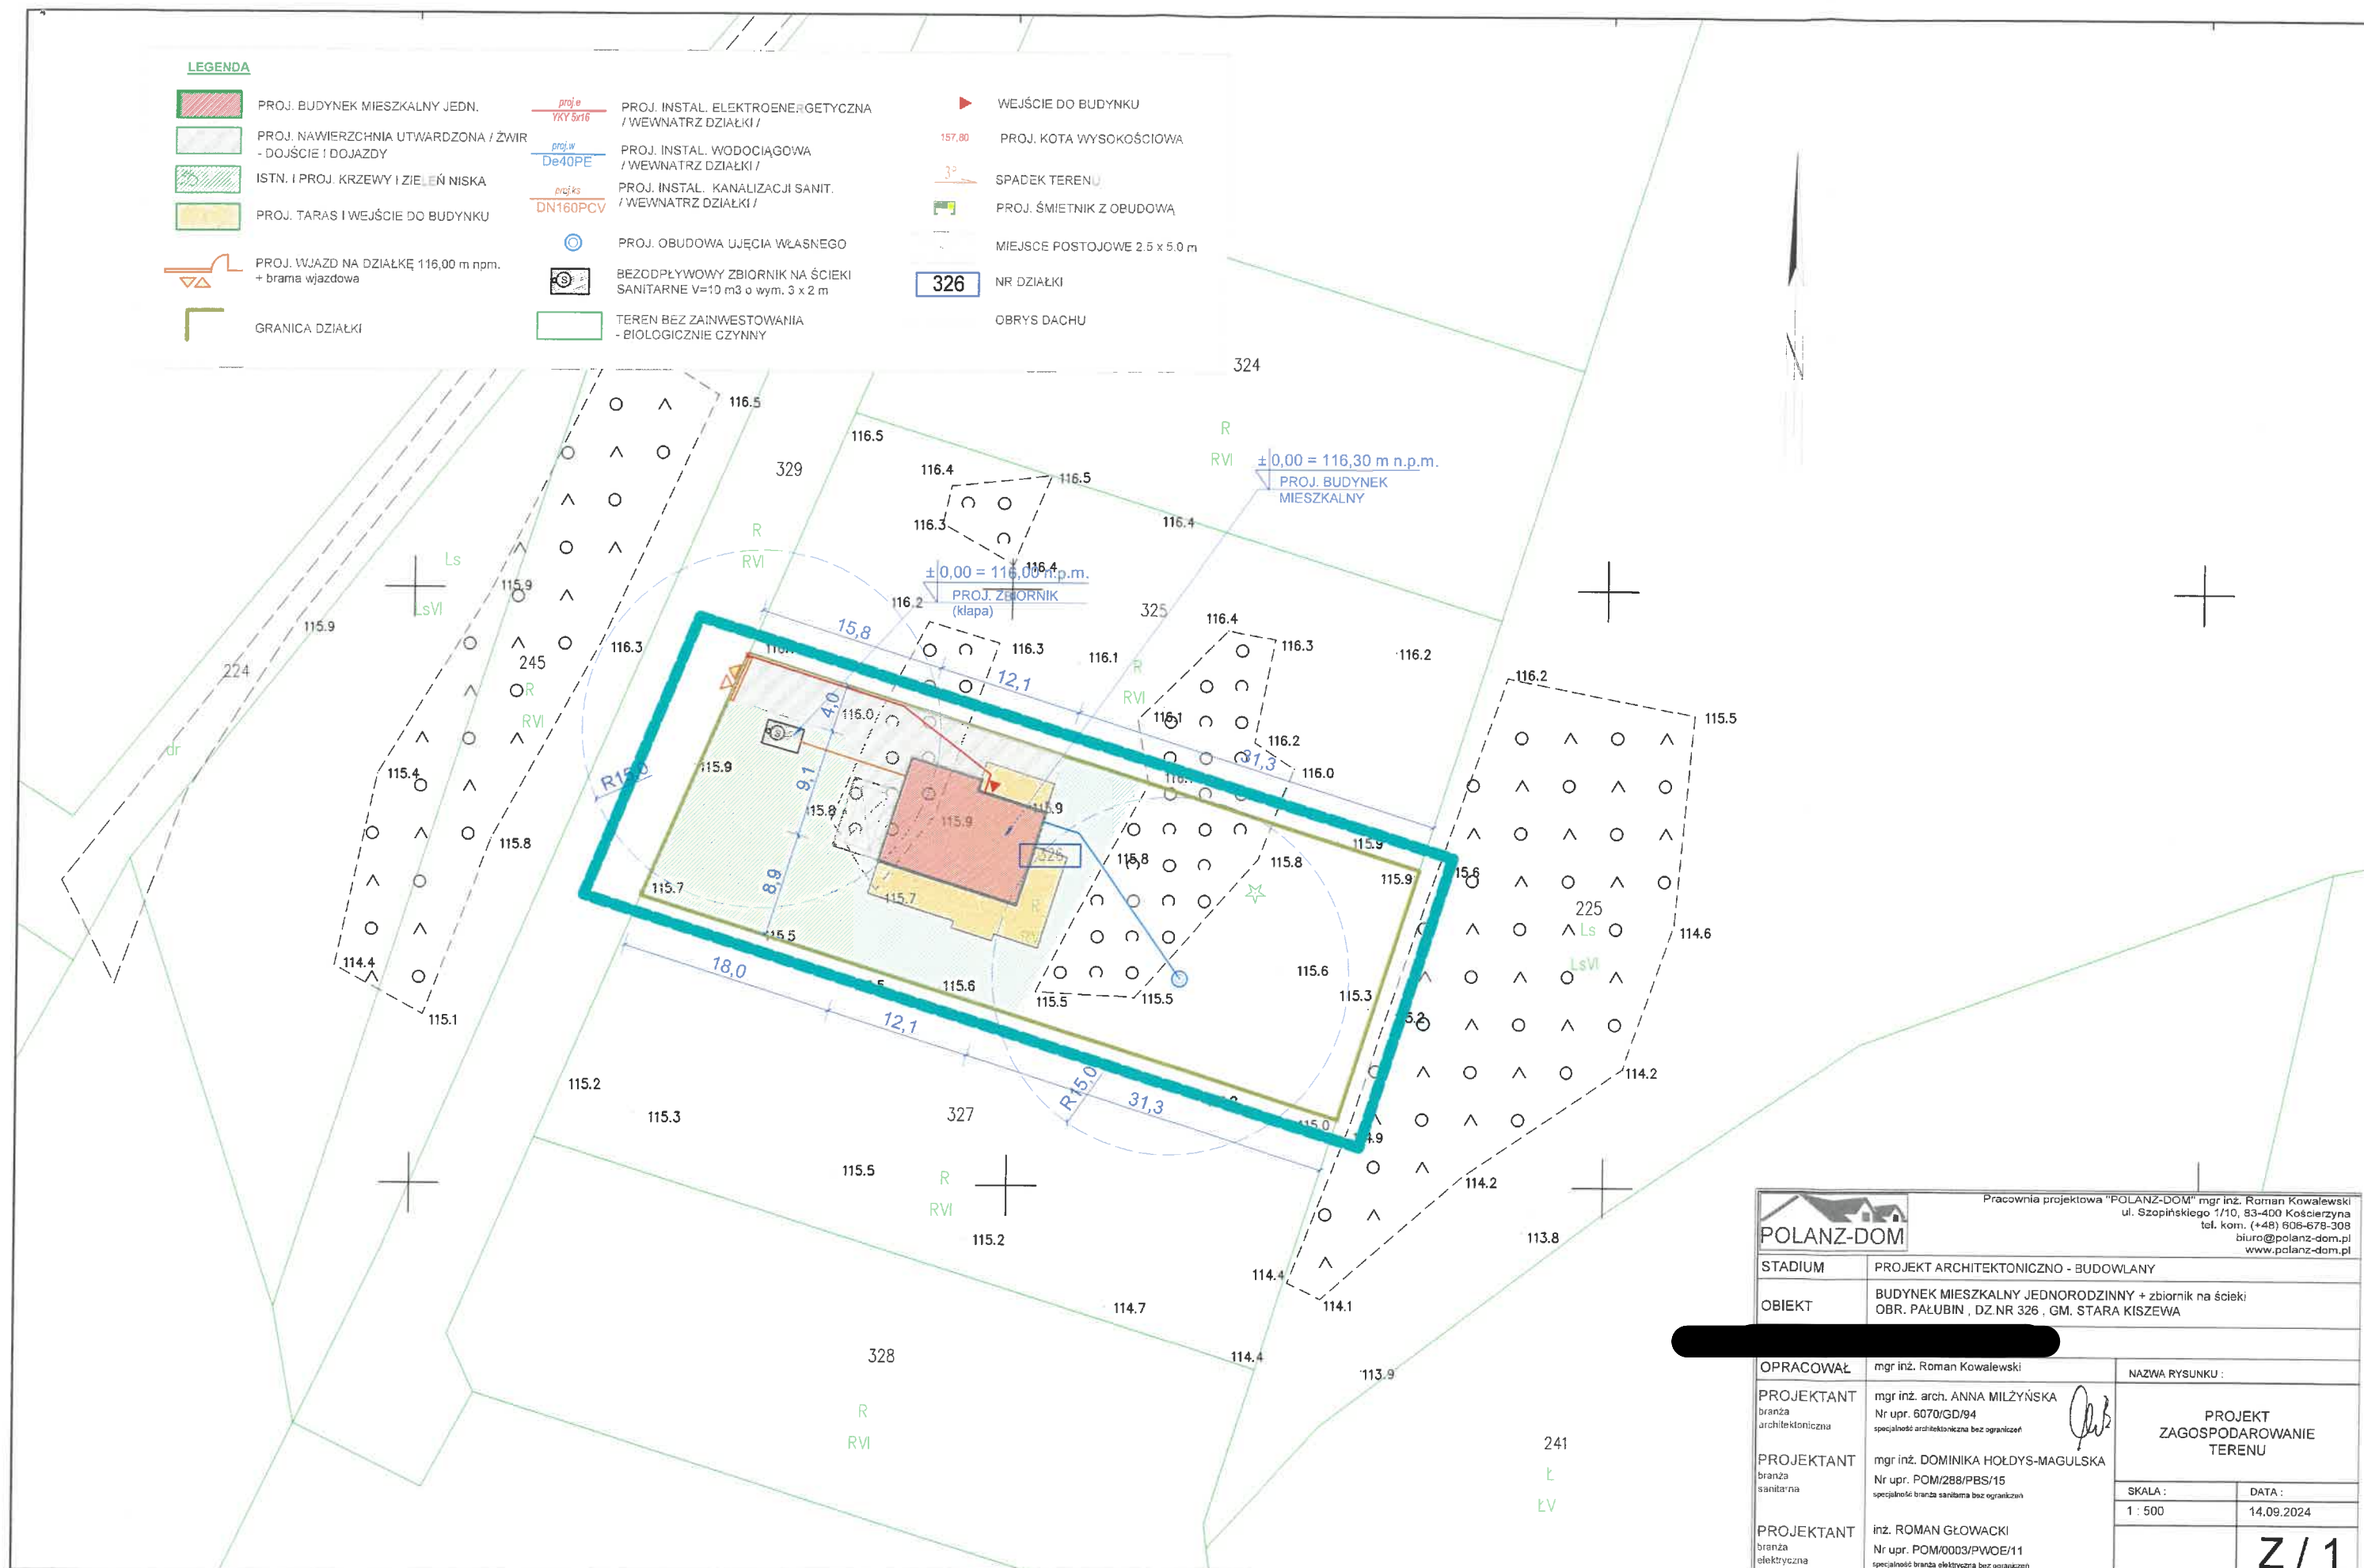

<p>Pracownia projektowa "POLANZ-DOM" mgr inż. Roman Kowalewski ul. Szopińskiego 1/10, 83-400 Kościerzyna tel. kom. (+48) 606-678-308 biuro@polanz-dom.pl www.polanz-dom.pl</p>		
STADIUM	PROJEKT ARCHITEKTONICZNO - BUDOWLANY	
OBIEKT	BUDYNEK MIESZKALNY JEDNORODZINNY + zbiornik na ścieki OBR. PAŁUBIN, DZ. NR 326, GM. STARA KISZEWA	
OPRACOWAŁ	mgr inż. Roman Kowalewski	NAZWA RYSUNKU :
PROJEKTANT branża architektoniczna	mgr inż. arch. ANNA MILŻYŃSKA Nr upr. 6070/GD/94 specjalność architektoniczna bez ograniczeń	<p>PROJEKT ZAGOSPODAROWANIE TERENU</p> <p>SKALA : 1 : 500</p> <p>DATA : 14.09.2024</p> <p><b>Z / 1</b></p>
PROJEKTANT branża sanitarna	mgr inż. DOMINIKA HOŁDYS-MAGULSKA Nr upr. POM/288/PBS/15 specjalność branża sanitarna bez ograniczeń	
PROJEKTANT branża elektryczna	inż. ROMAN GŁOWACKI Nr upr. POM/0003/PWOE/11 specjalność branża elektryczna bez ograniczeń	