


Istn. stacja transformatorowa
Izabelin nr 50289

Nr szafki: Z4508370 dz. nr 223/8
Proj. szafka pomiarowa P1-Rs/LZV/LZR/F

Istn. szafka pomiarowa ZK-2420017
ZKtw -2/1Ls - na dz. 223/6

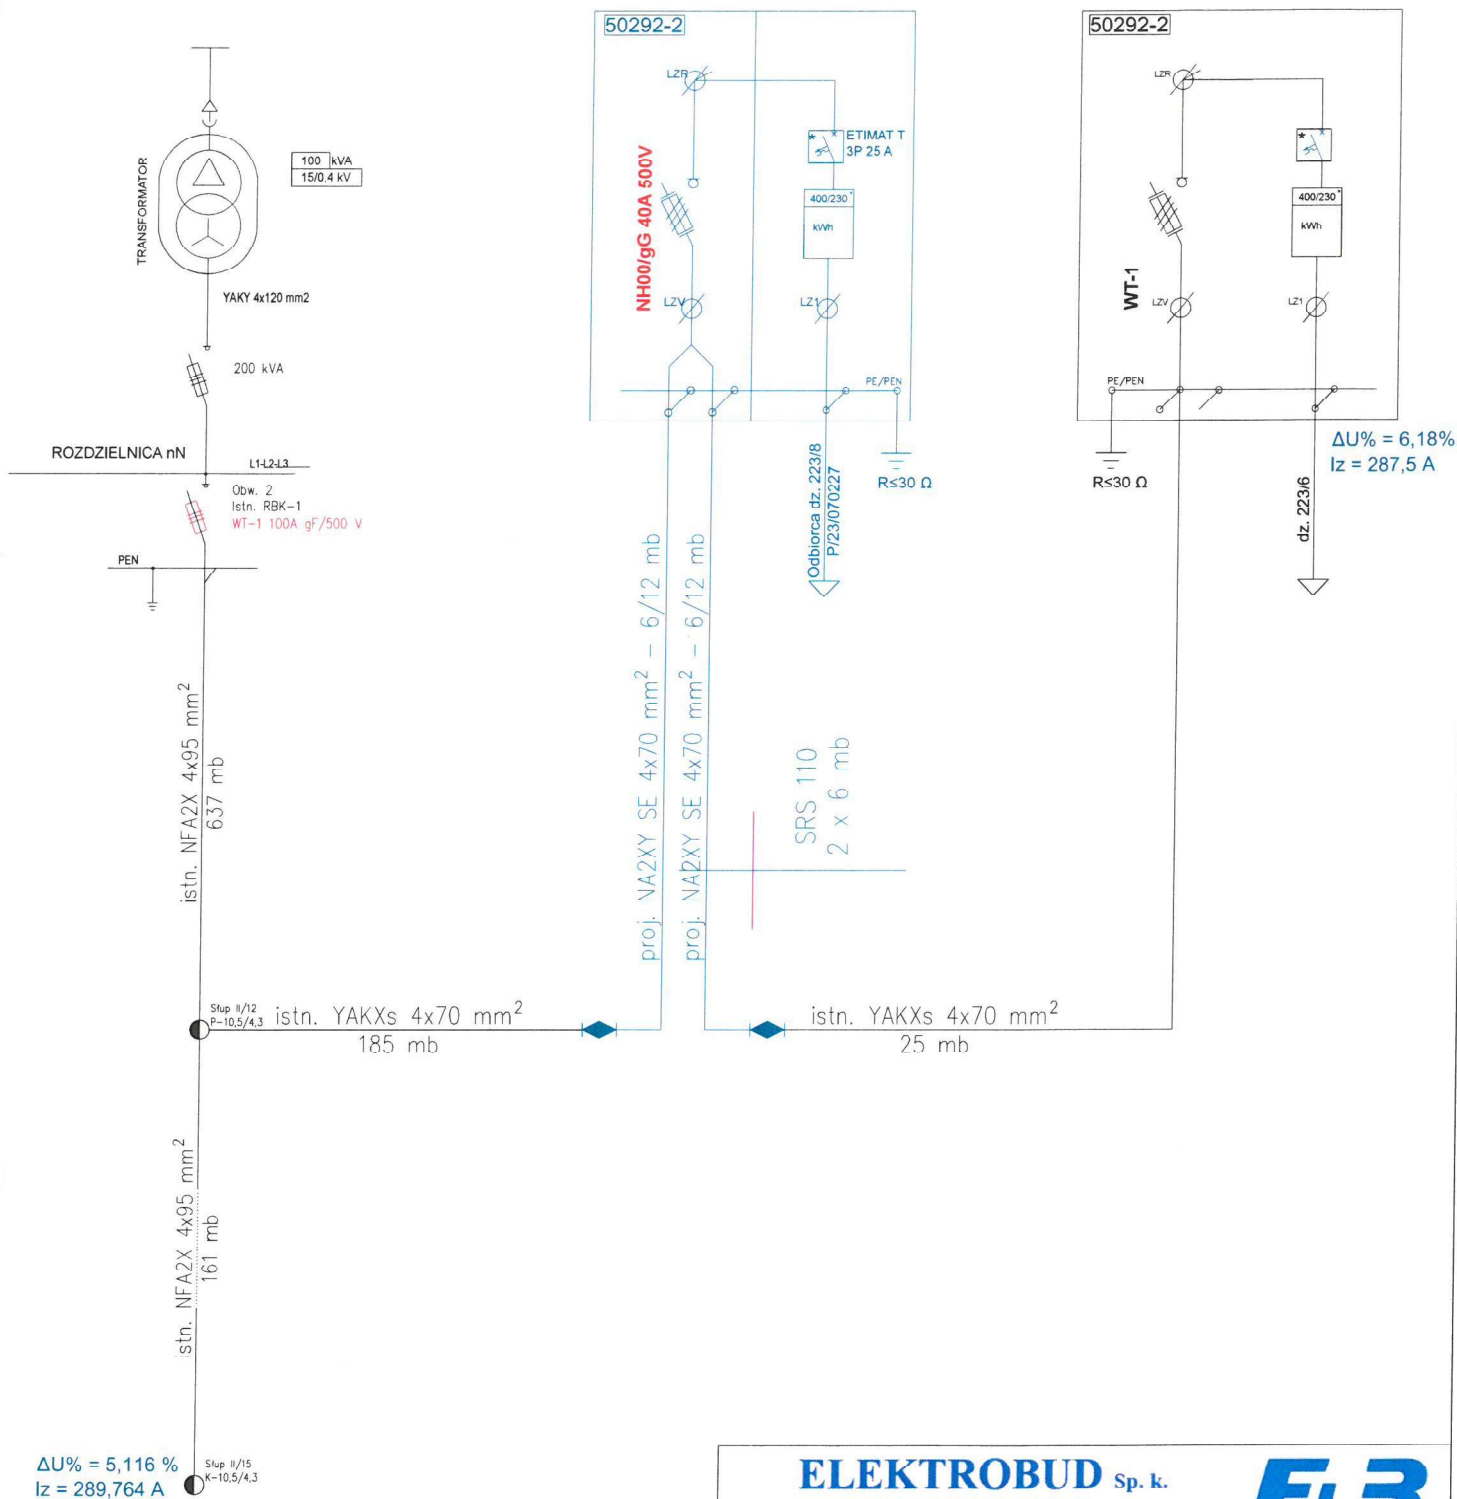

Legenda:

- proj. linia kablowa NA2XY 4x70 SE - 12/24 mb
- proj. mufa przelotowa LJSB-4x50-120-PI.02
- rura oslonowa SRS 110 - łącznie 12 mb

ELEKTROBUD Sp. k.

ul. Nadbrzeźna 6E, 62-500 Konin
e-mail: elektrobud.konin@gmail.com tel. 531-544-164
NIP: 665-300-58-10 Regon: 366524001



Obiekt: Budowa linii kablowej do zasilania budynku jednorodzinnej na dz. 223/8
w m. Grąblin gm. Kramsk.

Branża: elektryczna	Rodzaj opracowania: Projekt budowlany	
Nazwa rysunku:	Stadium:	Skala:
Projekt zagospodarowania terenu	PB	1:500
Investor:	ENERGA-OPERATOR S.A. Oddział w Kaliszu Al. Wolności 8, 62-800 Kalisz	
Projektował:	mgr inż. Mateusz Czerniak upr. nr WK/P.0449/P.006/17 Uprawniony do projektowania bez ograniczeń w specjalności instalacyjnej w zakresie sieci, instalacji i urządzeń elektrycznych i elektroenergetycznych	
Opracował:	Joanna Węgorska-Krajewska	
Nr umowy:	KJ01504/24	Data: 06.2024
Nr OBI:	OBI/45/2304130	Nr rys.: E-02