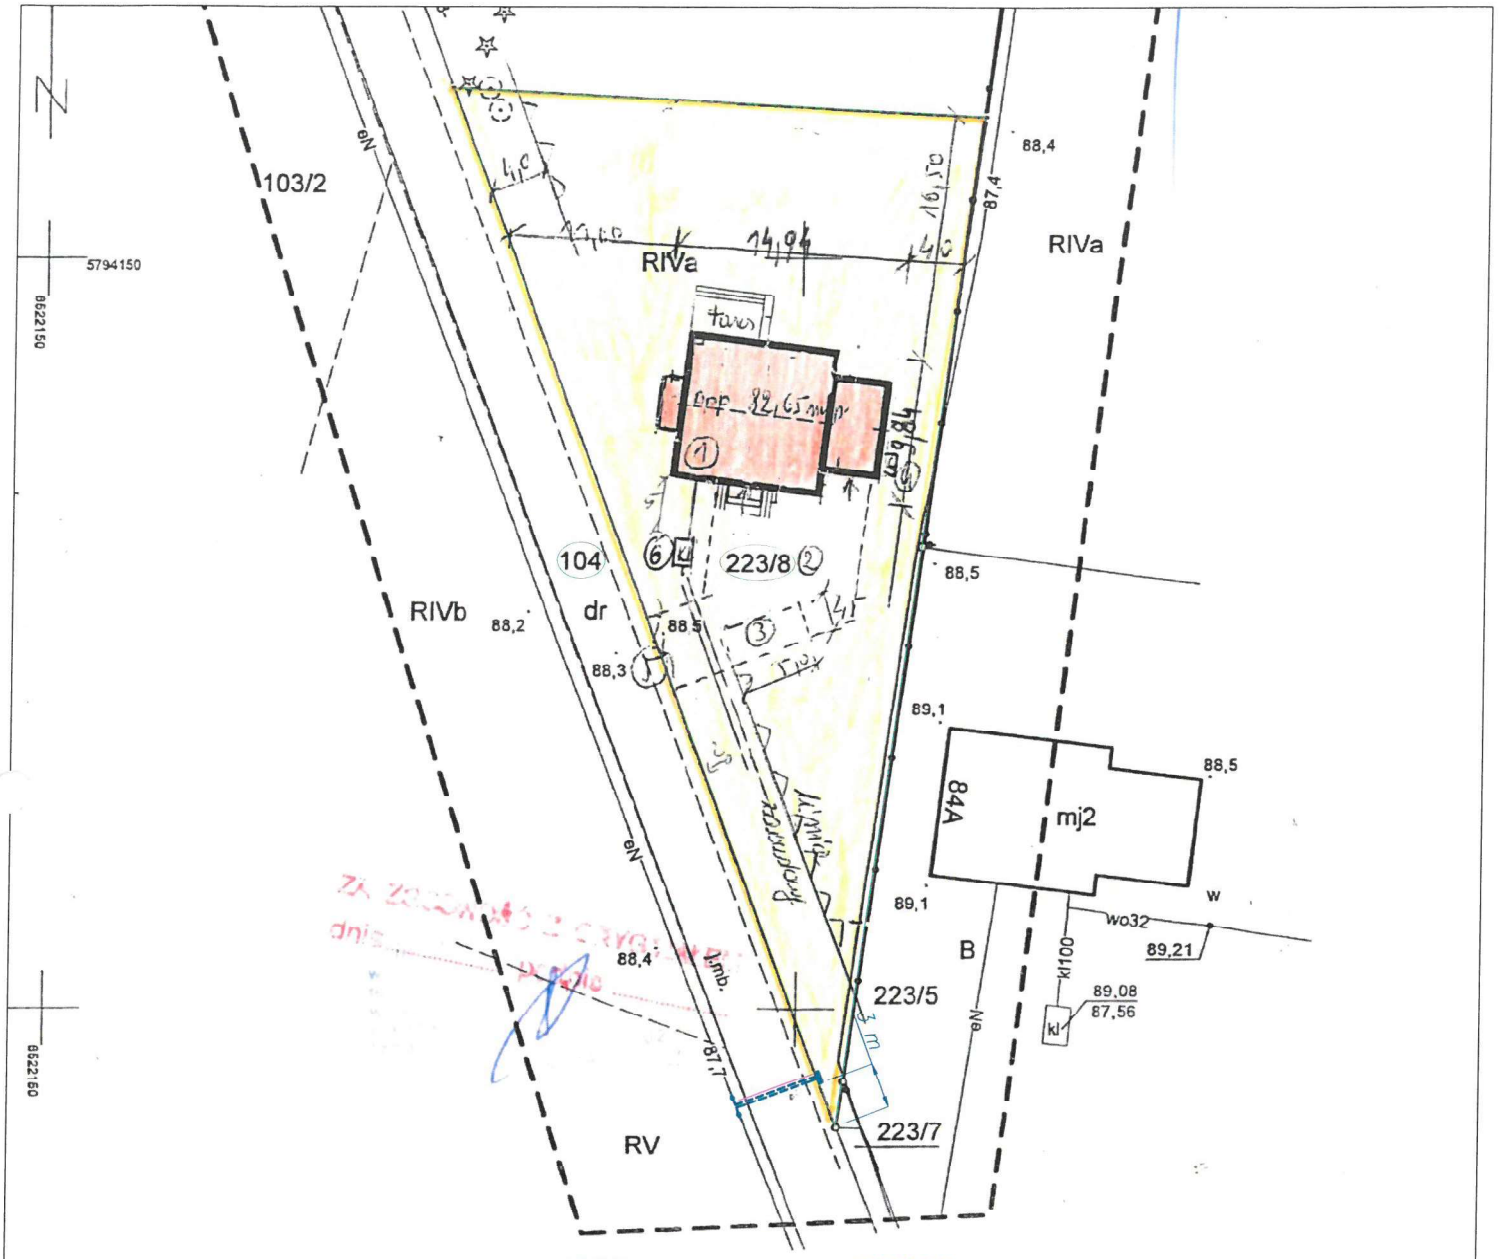

MAPA DO CELÓW PROJEKTOWYCH		
Oznaczenia kancelaryjne zgłoszenia pracy geodezyjnej		Z.40600.5090.2019
Nazwa miejscowości		Grąblin
Jednostka ewidencyjna	Identyfikator	301005_2
	Nazwa	Kramsk
Obręb ewidencyjny	Identyfikator	0008
	Nazwa	Grąblin
Skala mapy		1: 500
Numer sekcji mapy:		6.174.23.04.4.4
Nazwa układu współrzędnych	Prostokątnych płaskich	2000/6
	Układ wysokości	Kronsztadt 60
Oznaczenie granic obszaru, który był przedmiotem aktualizacji		— — — —
Informacje o służebności gruntowych mających wpływ na zagospodarowanie gruntów, zlokalizowanych w granicach projektowanej inwestycji		Mapa do celów projektowych została wykonana bez ustalania obciążeń służebnościami gruntowymi ujawnionymi w KW
Adres		62-563 Grąblin 84
Data opracowania mapy		17.12.2019
Nr działki:		**223/8**
Powierzchnia:		**0,1200 ha**

mgr inż. Michał Sośnicki
ul. Rataja 1/18
62-504 KONIN
Tel. 063 2442239 kom. 608 688 732

Michał Sośnicki
Imię i nazwisko geodety uprawnionego

mgr inż. Michał Sośnicki
tel. [illegible] 732
Nr uprawnień i podpis geodety [illegible]270

Nie wyklucza się istnienia w terenie innych nie wykazanych na niniejszej mapie urządzeń podziemnych które nie były zgłoszone do inwentaryzacji lub jest brak informacji w instytucjach branżowych.

LEGENDA:

- projektowana szafka pomiarowa typu P1-Rs/LZV/LZR/F - 1 szt., R≤30 Ω, do posadowienia na dz. 223/8 przy dz. 104, na głębokości 0,7 m od powierzchni gruntu, zasilanie ze stacji nr 50289-2
- projektowany kabel NA2XY 4x70 mm² SE - 12/24 mb, kabel układać na głębokości 0,7 m,
- projektowana rura osłonowa SRS 2x110 - do ułożenia metodą przecisku - łącznie 12 mb na głębokości min. 1 m
- projektowana mufa kablowa - 2 szt.

ELEKTROBUD Sp. k.
ul . Nadbrzeżna 6E, 62-500 Konin
e-mail: elektrobud.konin@gmail.com tel. 531-544-164
NIP :665-300-58-10 Regon:366524001

Obiekt: **Budowa linii kablowej do zasilania budynku jednorodzinnego na dz. 223/8 w m. Grąblin gm. Kramsk.**

Branża: elektryczna		Rodzaj opracowania: Projekt budowlany	
Nazwa rysunku:		Stadium:	Skala:
Projekt zagospodarowania terenu		PB	1:500
Inwestor:	ENERGA-OPERATOR S.A. Oddział w Kaliszu Al. Wolnosci 8, 62-800 Kalisz		
Projektował:	mgr inż. Mateusz Czerniak upr. nr WKP/0449/POOE/17 Uprawniony do projektowania bez ograniczeń w specjalności instalacyjnej w zakresie sieci, instalacji i urządzeń elektrycznych i elektroenergetycznych		
Opracował:	Joanna Węgorska-Krajewska		
Nr umowy:	KJ01504/24	Data: 04.2024	Nr rys.: E-01
Nr OBI:	OBI/45/2304130		