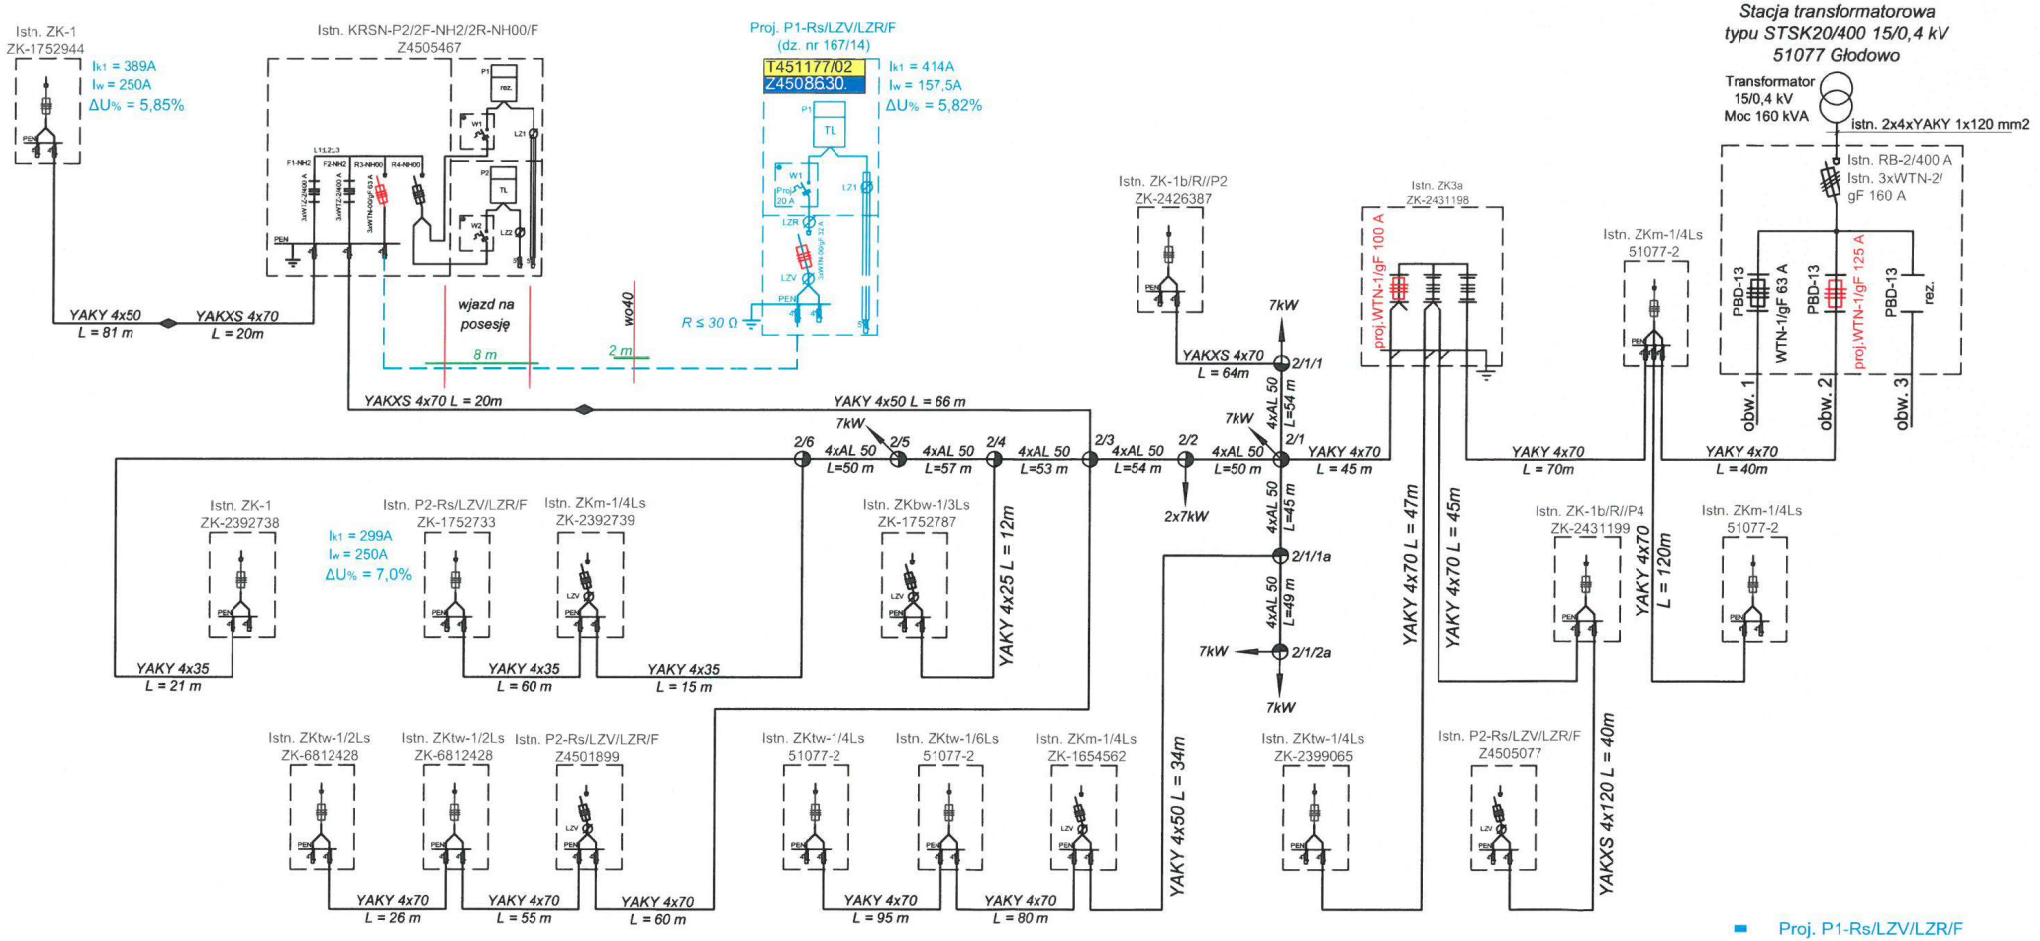

Układ sieci: TN-C

ZAKŁAD ELEKTRYCZNY Leszek Rybicki ul. Promowa 10 62-510 Wola Podłężna		Nazwa i adres obiektu budowlanego: Budowa przyłącza kablowego nn do dz. nr 167/14 Obręb: 0007 Głodowo, dz. nr 167/10, 167/14			
Tytuł rysunku:	Schemat jednokreskowy zasilania				
Projektant:	mgr inż. Sławomir Ławniczak	Nr upr. WKP/0257/PWOE/15	Data: 2024-04-16	Podpis:	Skala ---
Opracował:	Damian Rybicki	Nr upr. ----------	Data: 2024-04-16	Podpis:	Nr ry E-0
Inwestor: ENERGA - OPERATOR SA Odział w Kaliszu Al. Wolności 8, 62-800 Kalis					
UMOWA: K/02847/24		WP: P/23/064137		OBI/45/2304192	

A3