



istn. stacja transformatorowa
ŻH-15 Dębówiec
nr 450071


układ sieci: TN-C

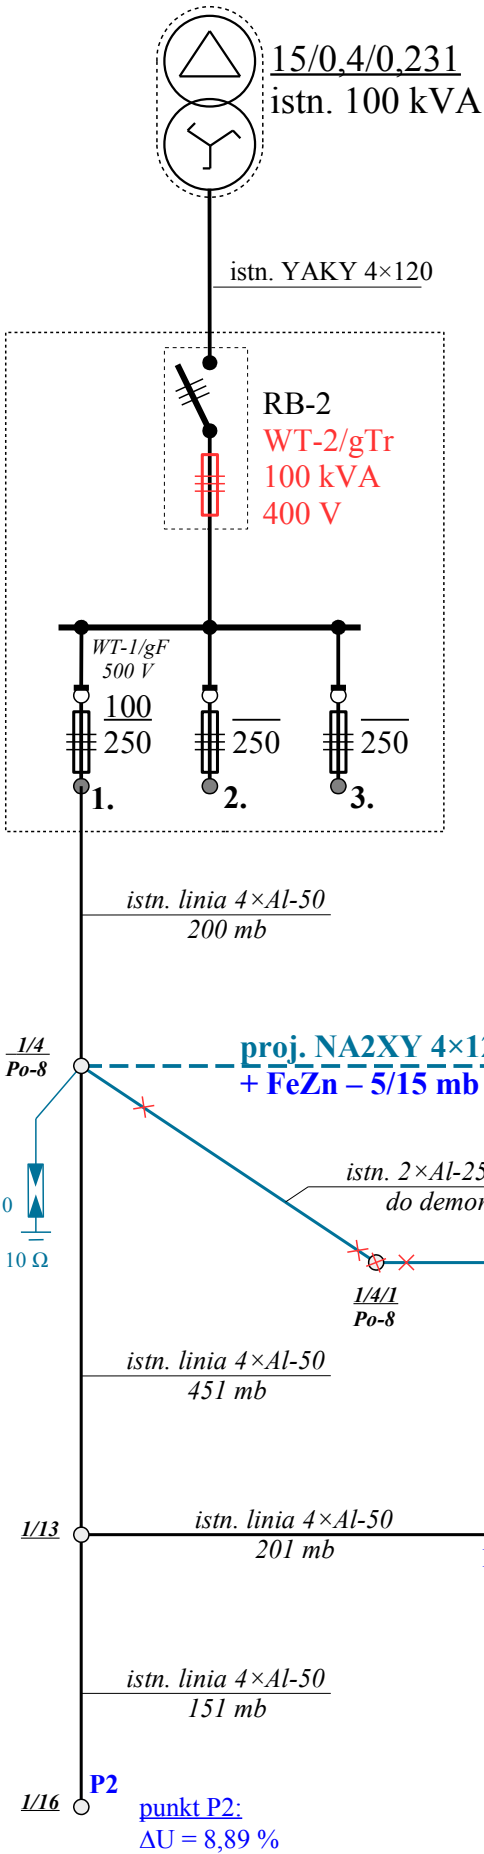

NR ZŁĄCZA Z450 8243

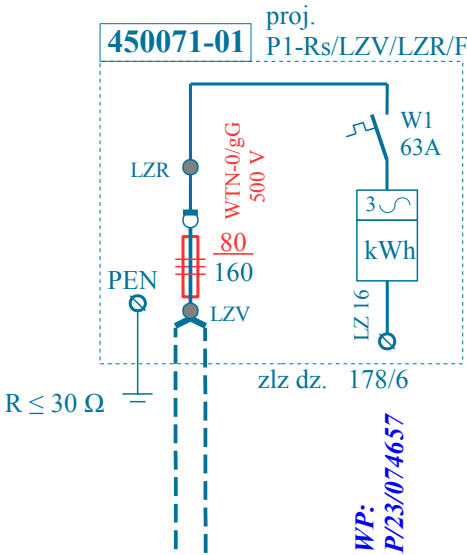

NR ZŁĄCZA Z4508244

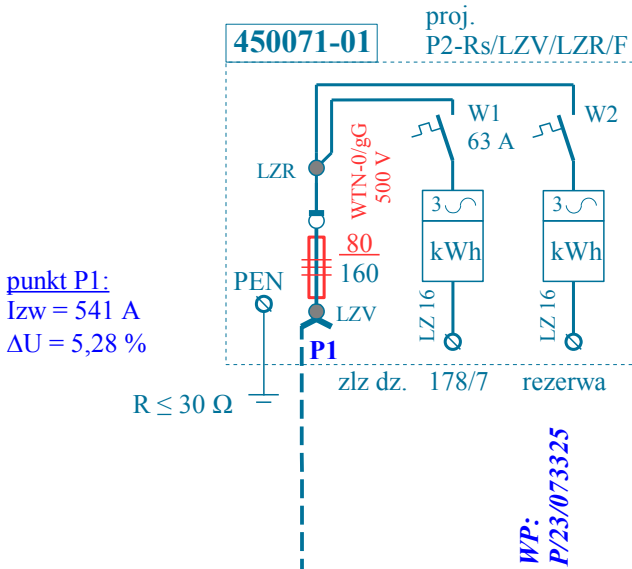

Decelowo projektowane złącza kablowe będą zasilone wydzielonym obwodem kablowym ze stacji 450071

Legenda

- proj. kabel NA2XY (YAKXs) 4x120, długość odcinków odpowiednio: 15/30 mb oraz 23/30 mb (razem 38/60 mb)
- rura osłonowa SRS 110 (przecisk) lub DVK 110, długość wg opisu
- 1/4 Po-8 istniejący słup w linii nN (na słupie 1/4 zabudować ograniczniki przepięć SE45 450 BZ10 oraz wykonać uziom o wartości $R \leq 10 \Omega$)
- 1/4 Po-8 słupoprzylącze 2xAl-25 do demontażu, łączne ze słupem 1/4/1

Przedsiębiorstwo Handlowo Usługowe „ELMIX” s. c. w Koninie		
PROJEKTOWAŁ: mgr inż. Florian Lewandowicz Upr. proj. w zakresie sieci i inst. elektr. UAB.8346/II/74/89	INWESTOR: ENERGA – OPERATOR S. A. Oddział w Kaliszu 62-800 Kalisz Al. Wolności 8 (RD w Koninie)	
SPRAWDZIŁ: inż. Wojciech Ćwikliński Upr. proj. w zakresie sieci i inst. elektr. GPB.I.7342-6/97		
OBIEKT: Linia kablowa nN i przyłącze nN do działek budowl. w m. Dębówiec gm. Wilczyn, dz. 126/4, 126/3, 117, 178/6, 178/7		
TREŚĆ: Schemat linii nN i przyłącza nN		
SKALA:	DATA: marzec 2024	NR RYS. 2.
NR WP: P/23/073325	OBI/45/2304143	nr umowy KJ00669/24