

powiat koniński

jednostka ewidencyjna : 301012_5 ŚLESIN

obręb ewidencyjny : 0007 HONORATKA

położenie obszaru opracowania : HONORATKA


MAPA DO CELÓW PROJEKTOWYCH

Skała 1:500

Data opracowania mapy:	75-04-2024
Nazwa układu współrzędnych:	prostokątnych płaskich
układ wysokości:	2000/6
Identyfikator zgłoszenia prac geodezyjnych	PL-EVRF2007-NH
Oznaczenie granic obszaru, który był aktualizowany	Z.40600.1586.2024
Informacje o służebnościach gruntowych mających wpływ na zagospodarowanie gruntów, zlokalizowanych w granicach projektowanej inwestycji	Mapa została wykonana bez ustalenia obciążeń dotyczących służebności gruntowych ujawnianych w księgach wieczystych.

Nie wyklucza się istnienia w terenie innych przewodów oraz sieci uzbrojenia terenu, które nie zostały zgłoszone do pomiaru w ramach geodezyjnej inwentaryzacji powykonawczej lub brak jest informacji w instytucjach branżowych

- Proj. kabel NA2XY(YAKXS)4x35SE 0,6/1kV dł.=14/29mb
- Proj. P1-Rs/LZV/LZR/F szt. 1
- Proj. przecisk - rura AROT SRS-110 dł.=6mb
- Istn. P-9

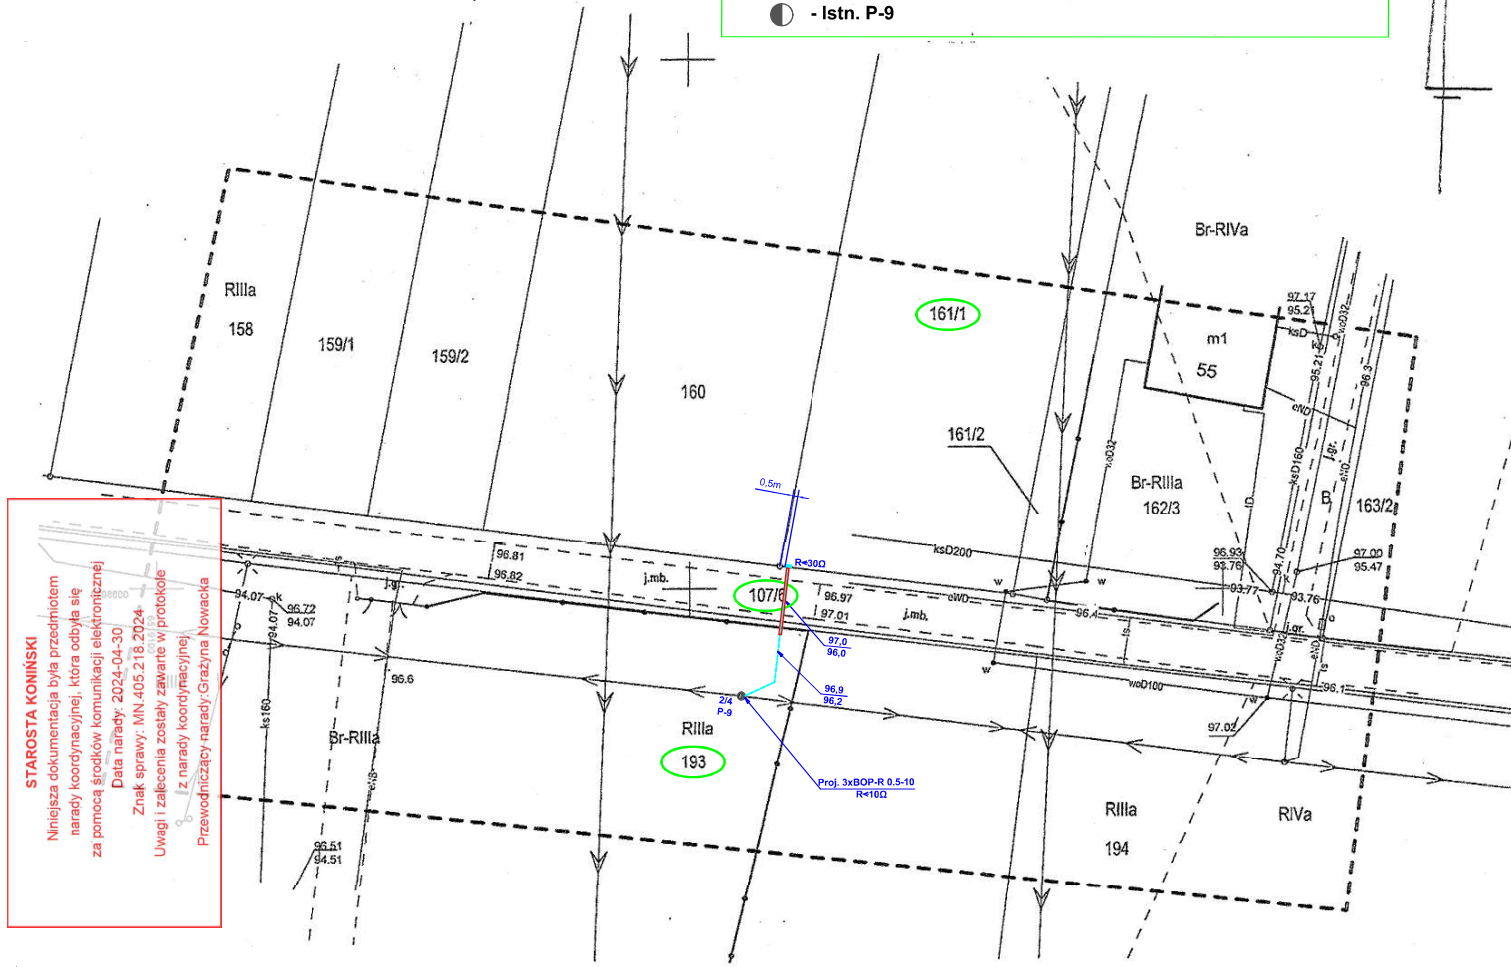

STAROSTA KONIŃSKI

Niniejsza dokumentacja była przedmiotem naraady koordynacyjnej, która odbyła się za pomocą środków komunikacji elektronicznej

Data naraady: 2024-04-30

Znak sprawy: MN.405.218.2024

Uwagi i zaalenia zostały zawarte w protokole z naraady koordynacyjnej

Przewodniczący naraady: Grażyna Nowacka

Signature Not Verified

Dokument podpisany przez Grażyna Nowacka

Data: 2024.04.30 14:48:19 CEST

Podpis jest prawidłowy

Dokument podpisany przez Roman Janczak

Data: 2024.04.17 12:36:06 CEST

USŁUGI GEODEZYJNE

„Roman JANCZAK”

62-580 Grodziec, ul. Szkolna 13

tel. 63 248 53 35, 691 777 911

REGON 145510555, NIP 655-105-23-37, REGON 310220150

GEODETA UPRAWNIIONY

Roman Janczak

Zezwolenie Nr 16420

Za zgodność z oryginałem

Elektronicznie podpisany przez Sławomir Ławniczak

Oświadczam, że niniejszy dokument został opracowany w wyniku prac geodezyjnych i kartograficznych, których rezultaty zawiera operat techniczny pozytywnie zweryfikowany. Jednocześnie informuję, że jestem świadomy odpowiedzialności karnej za złożenie fałszywych oświadczeń.	
Identyfikator zgłoszenia pracy geodezyjnej	Z.40600.1586.2024
Organ służby geodezyjnej, który otrzymał zgłoszenie	PODGiK w Koninie
Wykonawca prac geodezyjnych, nr uprawnień zawodowych, kierownik prac	Roman Janczak, 16420
Data i nr sporządzenia dokumentu zawierającego wynik pozytywnej weryfikacji	P.3010.2024.1500 z dnia 17.04.2024 r
GEODETA UPRAWNIIONY ROMAN JANCZAK, Zezwolenie Nr 16420	

Obiekt:	Przylącze kablowe do budynku gospodarczego w m. Honoratka gm. Ślesin, dz. nr 161/1 (OBI/45/2304128)
Branża:	elektryczna
Rodzaj opracowania:	projekt budowlany
Nazwa rysunku:	Projekt zagospodarowania terenu
Inwestor:	Energia Operator SA Oddział w Kaliszu al. Wolności 8, 62-800 Kalisz
Projektował:	mgr inż. Sławomir Ławniczak WKP/0257/PWOWE/15
Data:	04.2024
Rysunek nr:	E01