



ZH-15 Golina Kolonia

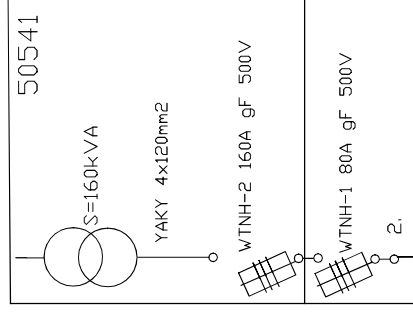

Proj. P1-RS/LZV/LZR/F dz. nr 106/1
P/23/062409 Z4508501

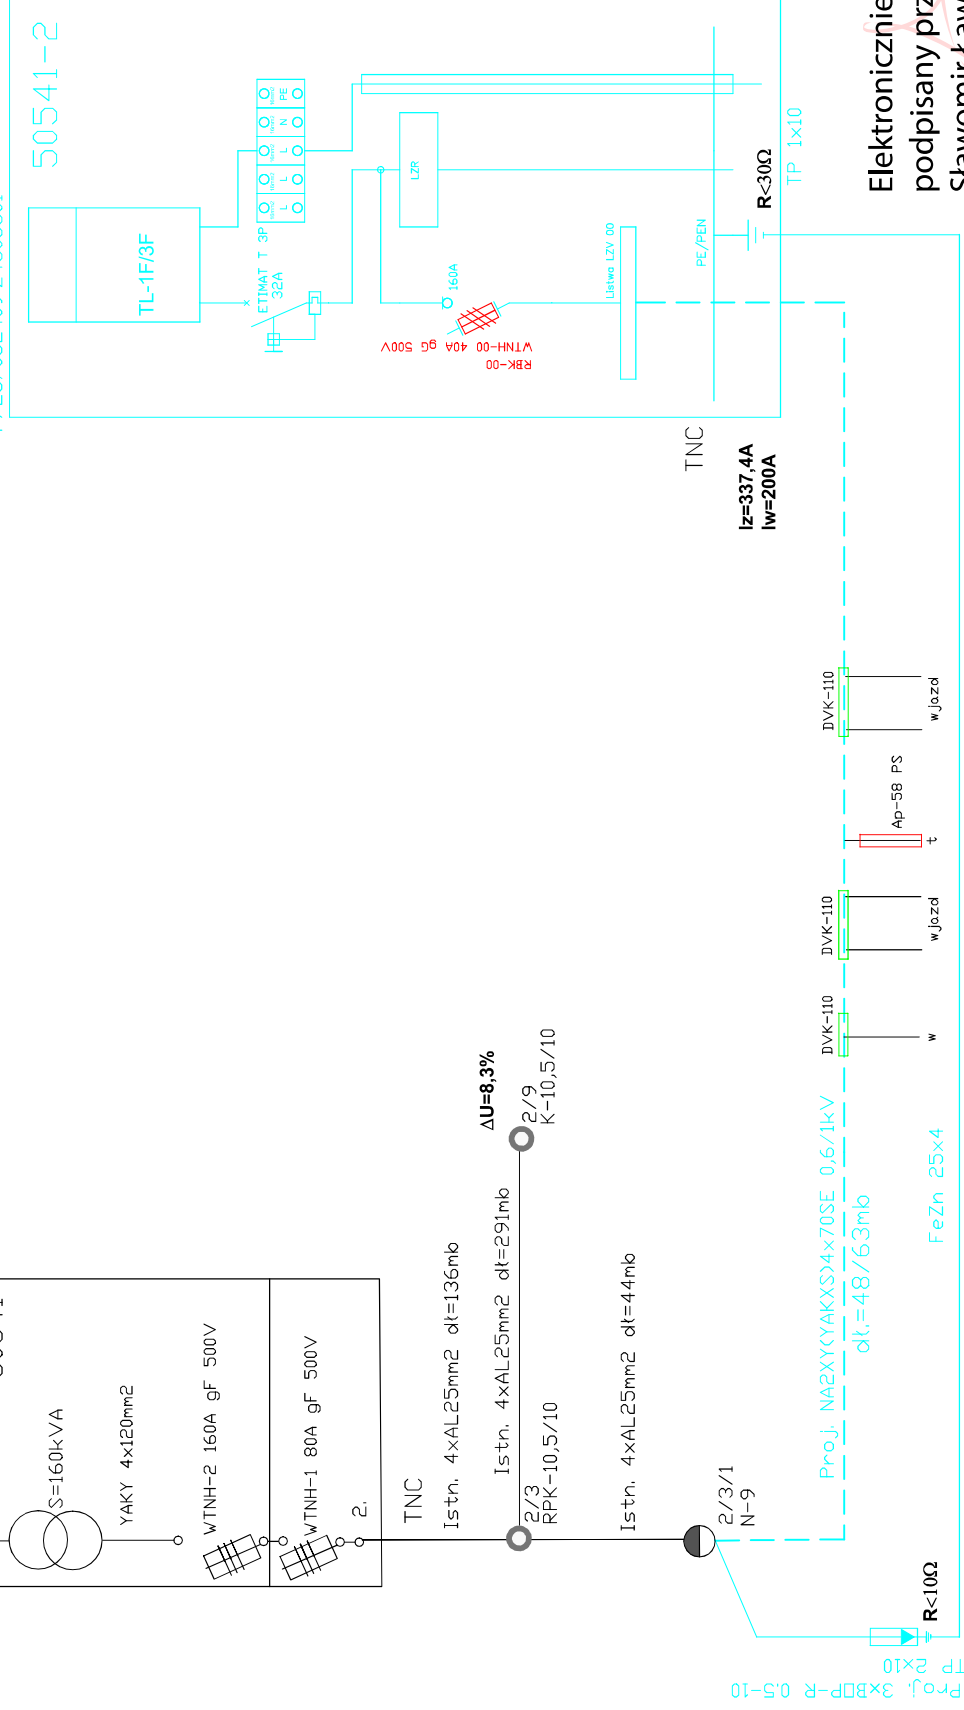

**Elektronicznie
podpisany przez
Sławomir Ławniczak**