


MAPA DO CELÓW PROJEKTOWYCH		
Skala mapy	1:500	
Położenie obszaru opracowania	Woj.: wielkopolskie	
	Powiat: koniński	
	Gmina: Kazimierz Biskupi	
	Miejscowość: Wieruszew	
Obręb ewidencyjny	identyfikator	0019
	nazwa	Wieruszew
Identyfikator zgłoszenia prac geodezyjnych		Z.40600.3790.2023
Oznaczenie układu współrzędnych	Prostokątnych płaskich	2000/6
	Układu wysokości	Kronstadt 60
Określenie obszaru, który był przedmiotem aktualizacji		
Nazwa wykonawcy prac geodezyjnych		Usługi Geodezyjne Łukasz Kamiński Kąty 4, 62-400 Słupca tel: 602-37-85-84 NIP 667-163-58-52 REGON 302482034
Imię i nazwisko oraz numer uprawnień zawodowych kierownika prac geodezyjnych		GEODETA UPRAWNIONY Int. Łukasz Kamiński nr uprawnień 21365
Data oraz imię i nazwisko osoby, która opracowała mapę		19.10.2023 Łukasz Kamiński (podpis)

Nie wyklucza się istnienia w terenie innych nieustalonych na niniejszej mapie urządzeń podziemnych, które nie były inwentaryzowane lub o których brak jest informacji w instytucjach branżowych.

Poświadczam, że niniejszy dokument został opracowany w wyniku prac geodezyjnych i kartograficznych, których rezultaty zawiera operat techniczny pozytywnie zweryfikowany. Jednocześnie informuję, że jestem świadomy odpowiedzialności karnej za złożenie fałszywego oświadczenia

Identyfikator zgłoszenia prac geodezyjnych	Z.40600.3790.2023
Organ służby geodezyjny, który otrzymał zgłoszenie	Powiatowy Ośrodek Dokumentacji Geodezyjnej i Kartograficznej w Koninie
Wykonawca prac geodezyjnych	USŁUGI GEODEZYJNE ŁUKASZ KAMIŃSKI
Nr oraz data sporządzenia dokumentu zawierającego wynik pozytywnej weryfikacji	Protokół Weryfikacji Nr Z.40600.3790.2023_1 z dnia 27.10.2023
Imię i nazwisko oraz nr uprawnień zawodowych kierownika prac	Łukasz Kamiński geodeta uprawniony nr uprawnień 21365

- A, B, C - granice działki, ogrodzenie
- projektowany lokal A
 - projektowany lokal B
 - projektowany lokal C
 - projektowany lokal D
 - taras, kostka brukowa
 - geokrata parkingowa
 - wejście do budynku
 - poziom posadowienia parteru
 - teren biologicznie czynny, zielen
 - miejsce postojowe
 - ZKP - złącze kablowo-pomiarowe
 - instalacja elektryczna YKYżo 5x10mm² ze złącza (ZKP) kablowo-pomiarowego, przyłącze wg odrębnego opracowania,
 - instalacja wodociągowa DN32, przyłącze wg odrębnego opracowania
 - instalacja kanalizacji sanitarnej PCV160, przyłącze wg odrębnego opracowania

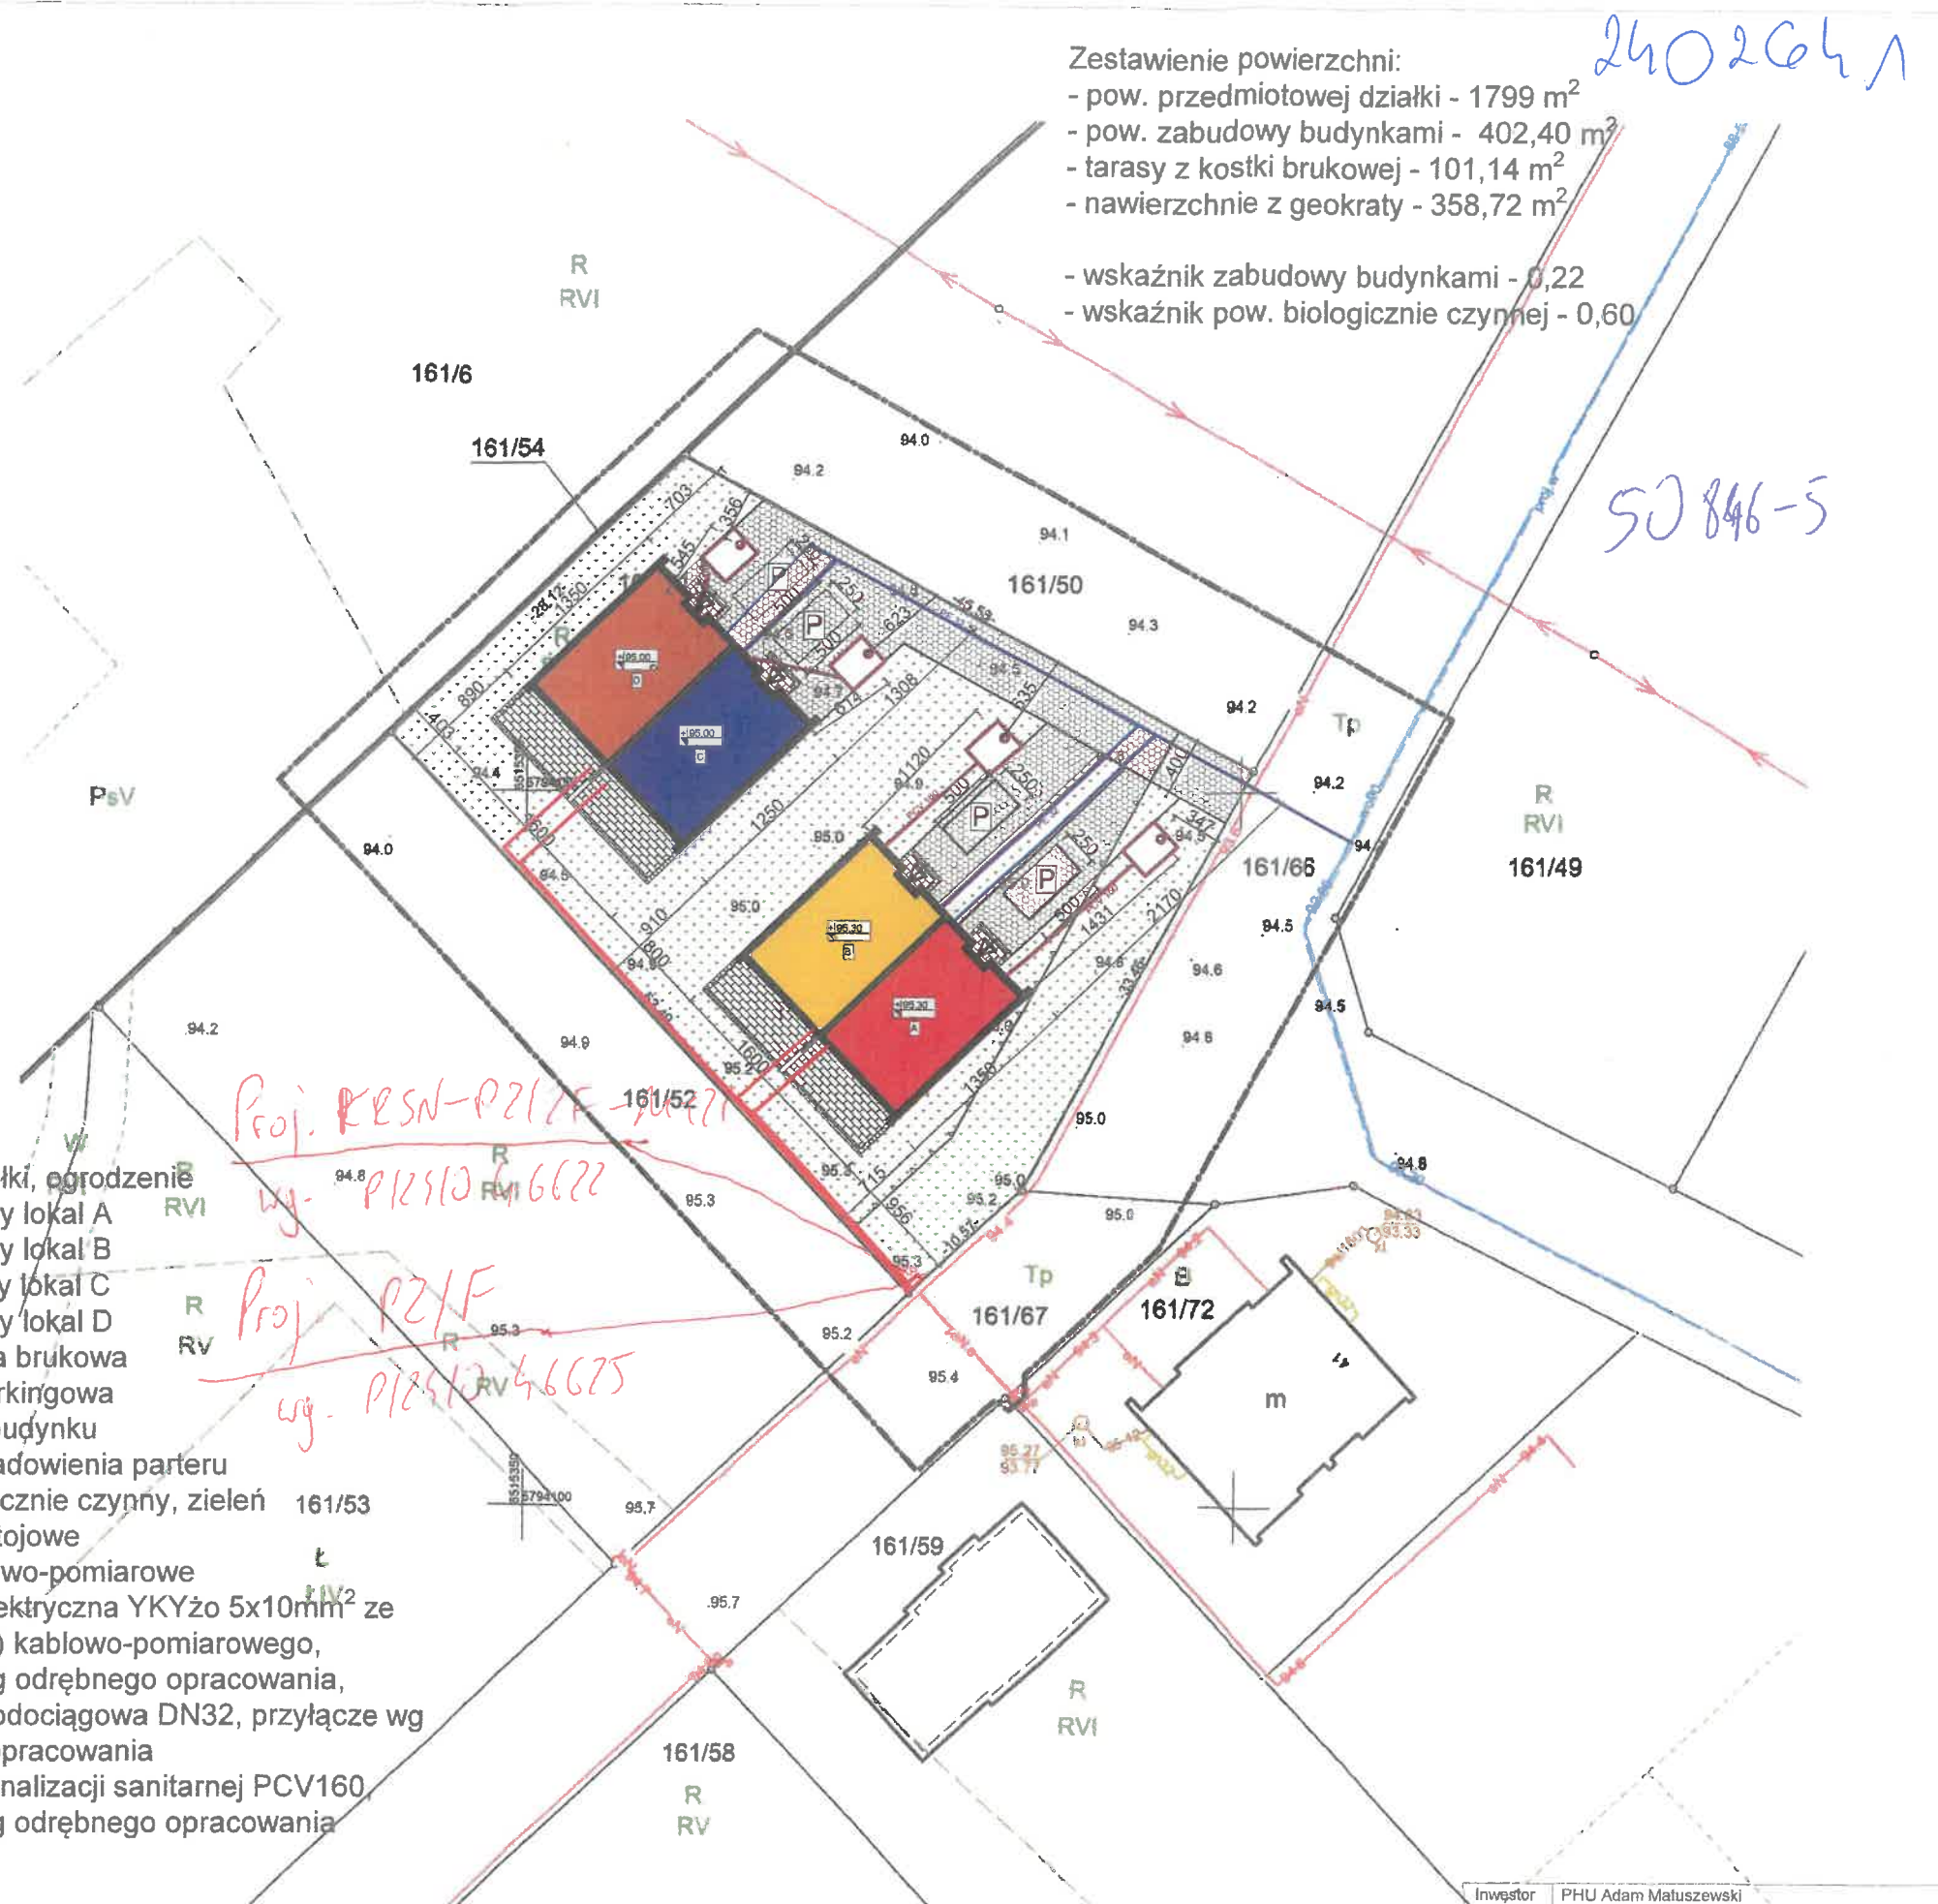

Zestawienie powierzchni:

- pow. przedmiotowej działki - 1799 m²
- pow. zabudowy budynkami - 402,40 m²
- tarasy z kostki brukowej - 101,14 m²
- nawierzchnie z geokrasy - 358,72 m²

- wskaźnik zabudowy budynkami - 0,22
- wskaźnik pow. biologicznie czynnej - 0,60

Investor	PHU Adam Matuszewski
Adres	Wieruszew, działka nr 161/51, 62-530 Kazimierz Biskupi
Zamierzenie budowlane	Budowa dwóch budynków mieszkalnych jednorodzinnych z dwoma lokalami mieszkalnymi.
Branża	Architektura
Nr rysunku	
Data	03.2024
Temat rysunku	PROJEKT ZAGOSPODAROWANIA DZIAŁKI - część graficzna
Skala	1:500
Projektant	tech. bud. Teresa Kałucka
Podpis	